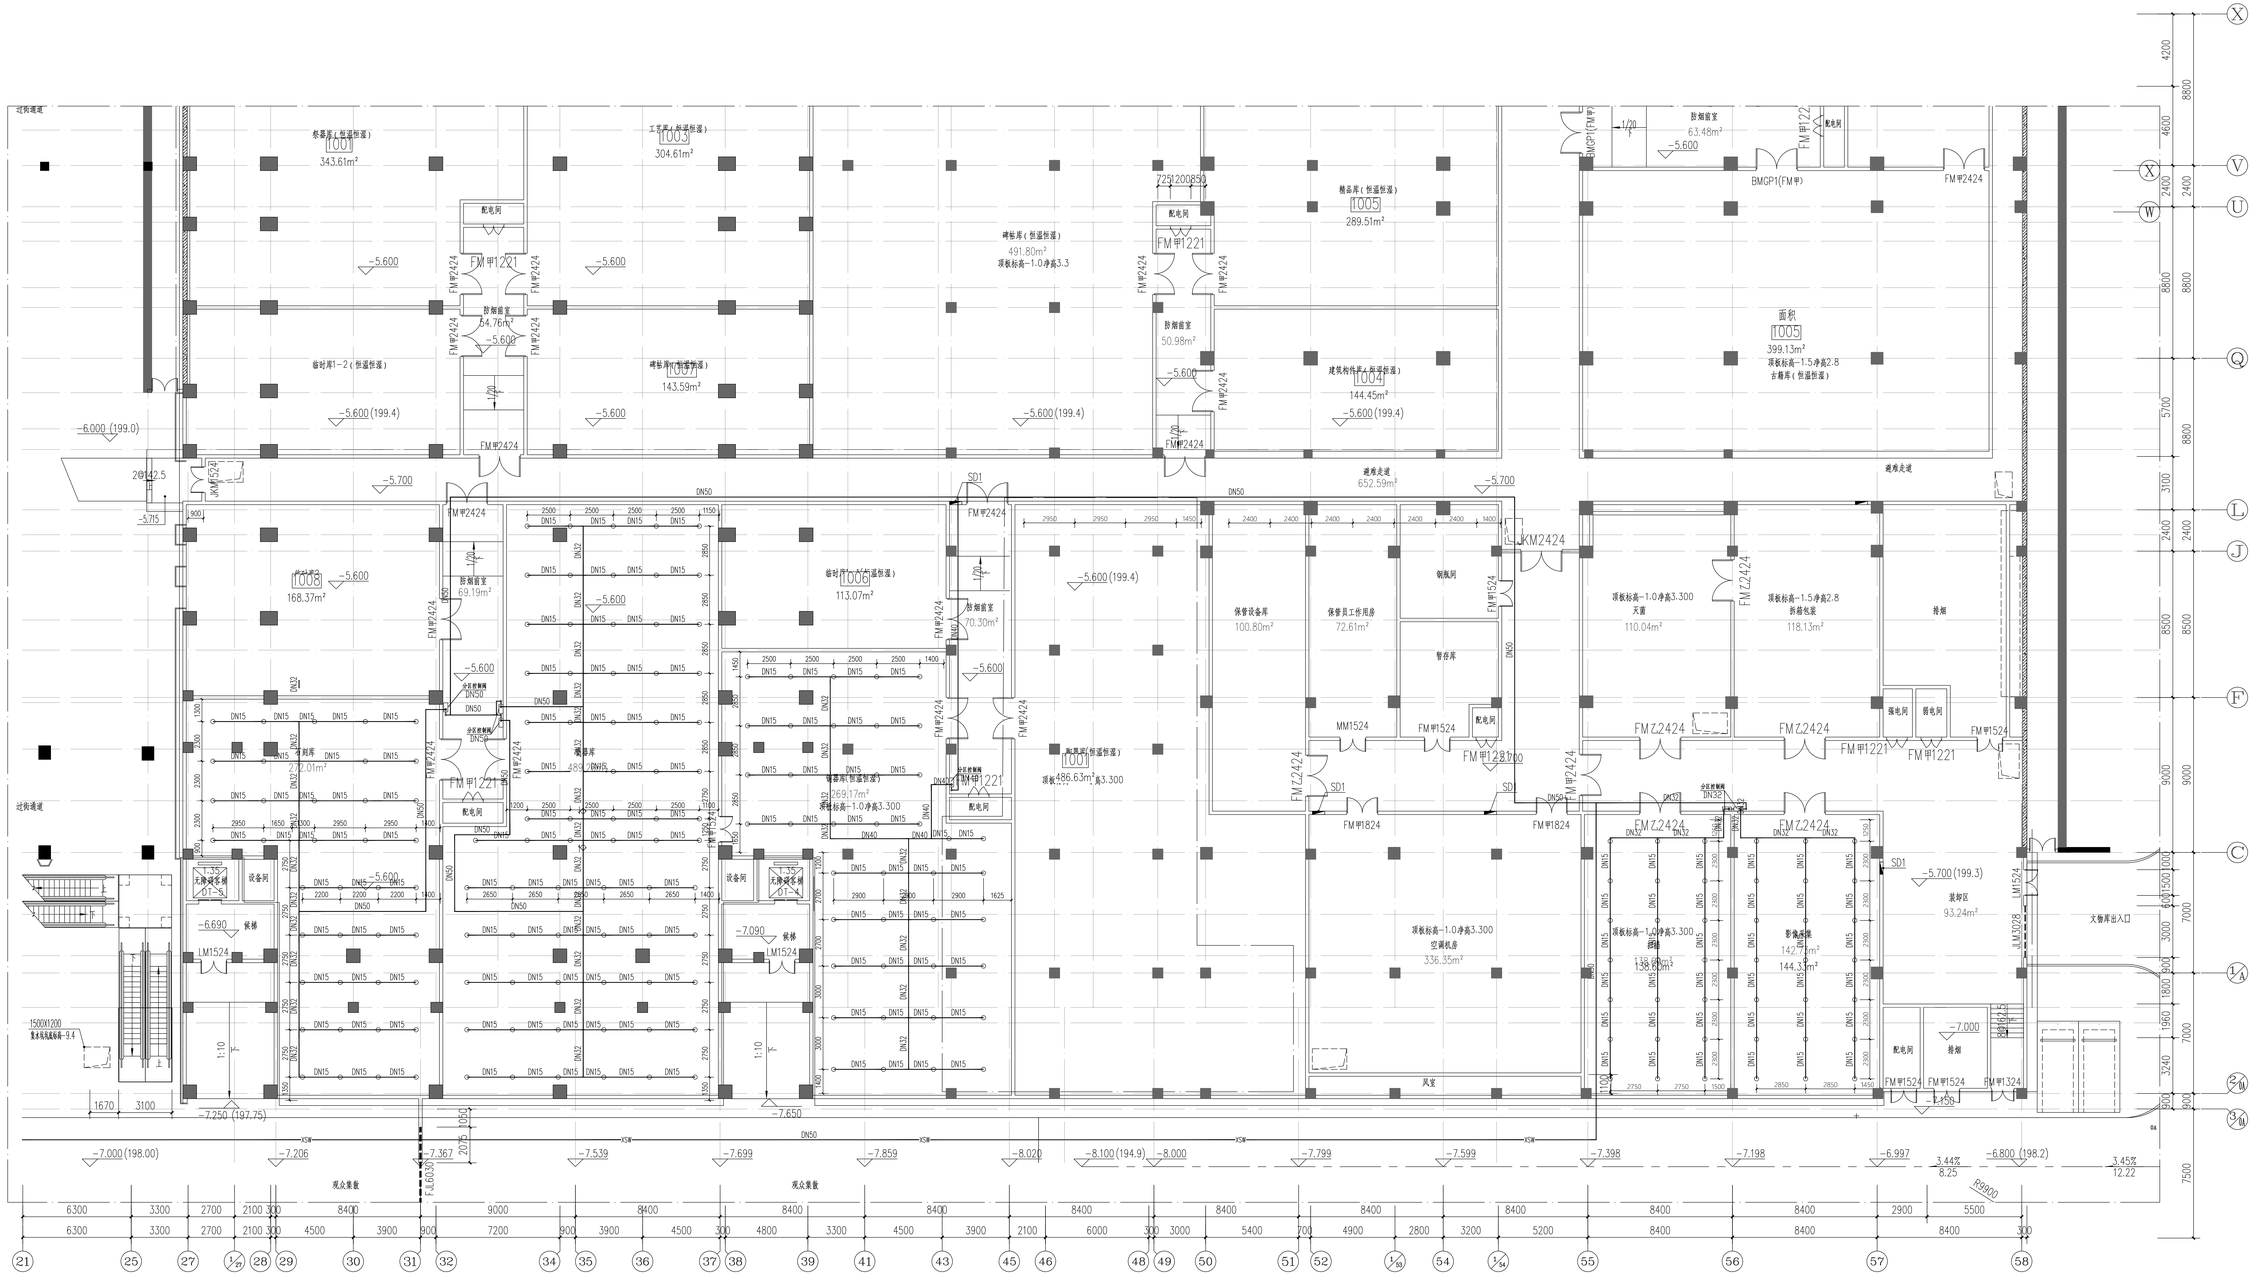

高压细水雾消防详图（一）1:100

中国建筑西北设计研究院有限公司
CHINA ARCHITECT BUILDING DESIGN RESEARCH INSTITUTE CO.,LTD
设计证书编号：A161005000

合作单位
COOPERATION

注册电话人 REGISTERED PHOTOGRAPHER	
注册证书号 REGISTERED CERTIFICATE NO.	
注册印章号 REGISTERED SEAL NO.	
盖章 SEAL	

建设单位 CLIENT
泰安市博物馆

设计号 PROJECT NO.	25-033
工程名称 PROJECT NAME	泰山博物院建设项目工程总承包（EPC）
子项名称 SUB PROJECT	泰山博物院建设项目（博物馆主馆）
图名 TITLE	高压细水雾消防详图（一）

项目总负责人 PROJECT LEADER			
审定 APPROVED BY			
审核 CHECKED BY			
专业负责人 DIVISION CHIEF			
校对 PROOFED BY			
设计 DESIGNED BY			
制图 DRAWN BY			
图别 DWG. TYPE	水施	图号 DWG. NO.	30-8
版次号 VERSION	01	日期 DATE	2025.04
条形码 BARCODE			