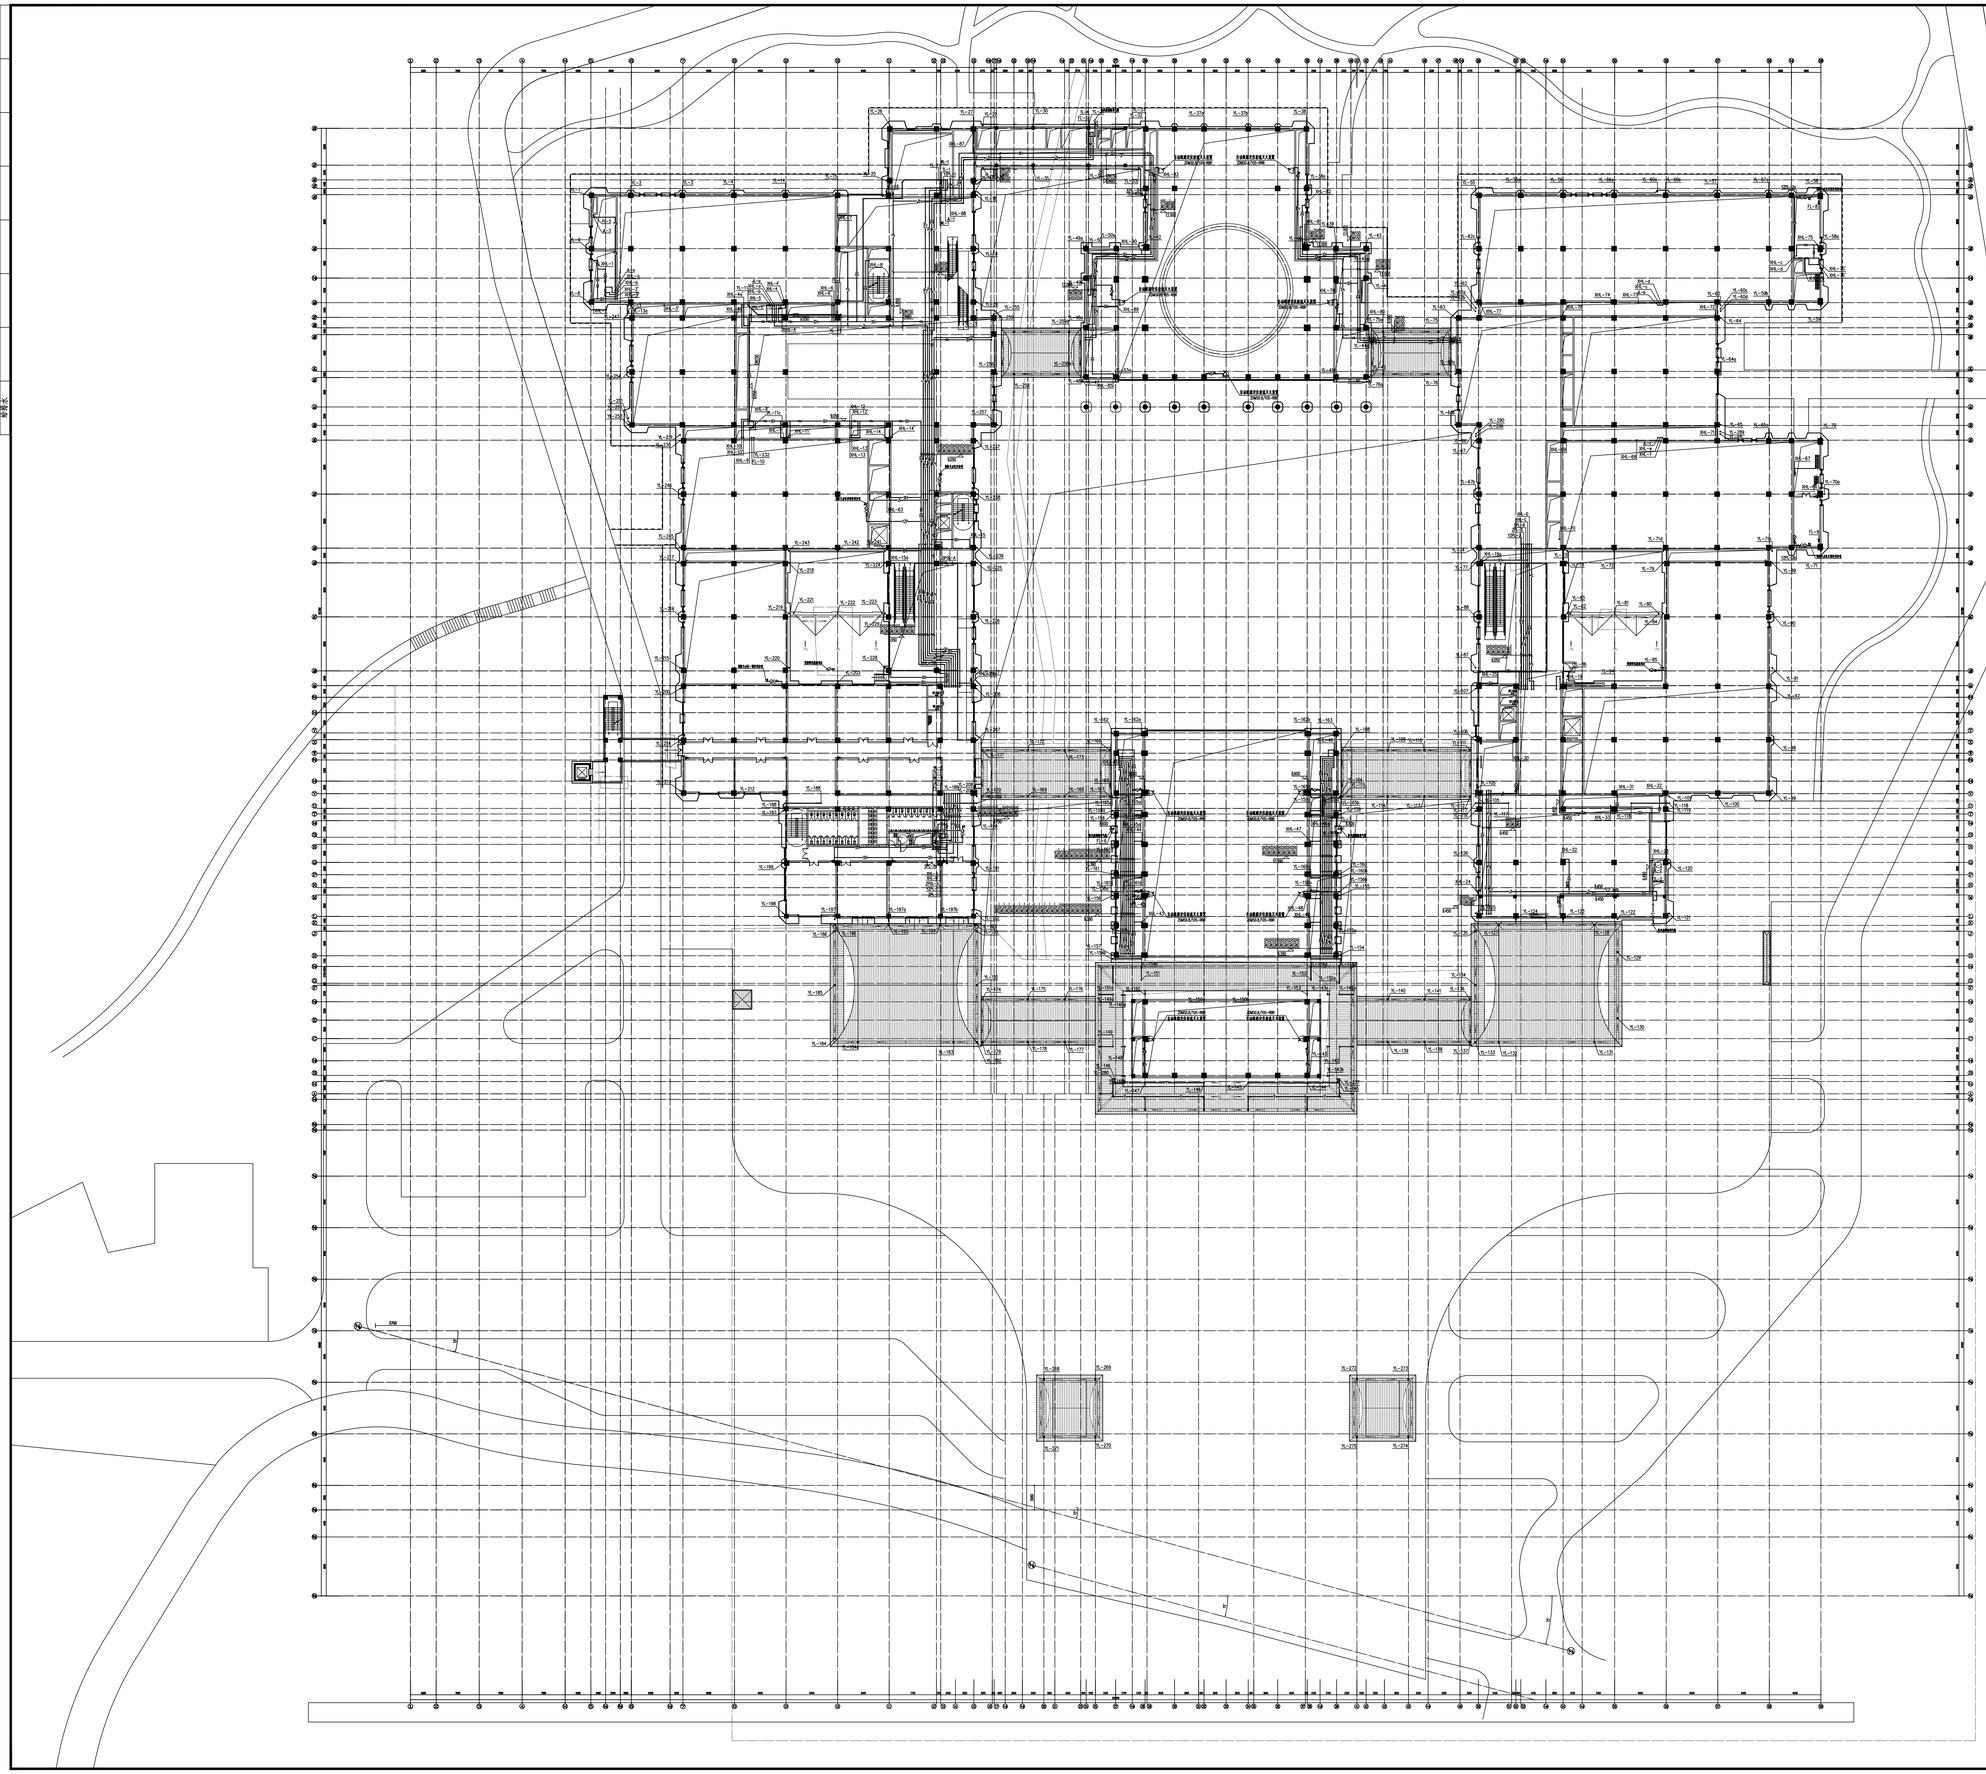

[redacted]

7.500标高防火分区示意图 1:150

中国建筑西北设计研究院有限公司
CHINA NORTHWEST ARCHITECTURE DESIGN RESEARCH INSTITUTE CO.,LTD
设计证书编号：A161002630

合作单位
COOPERATION

注册执业人 REGISTERED PRACTITIONER	
注册证书号 REGISTERED CERTIFICATE NO.	
注册印章号 REGISTERED SEAL NO.	
盖章 SEAL	

建设单位 CLIENT
泰安市博物馆

设计号 PROJECT NO.	25-033

工程名称 PROJECT NAME
泰山博物院建设项目工程总承包（EPC）

子项名称 SUB PROJECT	泰山博物院建设项目（博物馆主馆）

图名 TITLE
7.500标高平面图

项目总负责人 PROJECT LEADER		
审定 APPROVED BY		
审核 CHECKED BY		
专业负责人 DIVISION CHIEF		
校对 PROOFED BY		
设计 DESIGNED BY		
制图 DRAWING BY		
图别 DWG. TYPE	水施	图号 DWG. NO. 10-10
版本号 VER. NO.	1	日期 DATE 2025.04
条形码 BARCODE		