


井编号	Y19	Y20	Y21	Y22	Y23	Y24	Y25	Y26	Y27	Y28	Y29	Y30	Y31	Y32	Y33	Y34
设计地面标高(m)	216.000	1.200	1.500	217.500												
埋设深度(m)	215.914	0.786	1.086	217.000												
覆土厚度(m)	213.914	2.786	3.086													
管内底标高(m)	213.828	0.352	0.652	214.480												
管道长度(m)	17.19	17.19	17.91	15.64	18.40	10.60	11.64	15.00	15.00	13.50	19.80	15.48	15.70	12.71	21.16	
管径(mm)	DN300	DN300	DN300	DN300	DN300	DN300	DN300	DN400								
管道坡度	0.005	0.005	0.005	0.005	0.005	0.005	0.005	0.005	0.005	0.005	0.005	0.005	0.005	0.005	0.005	
备注			跌落2.00米	跌落2.00米				跌落3.00米	跌落1.10米	跌落1.50米	跌落1.00米	跌落2.00米	跌落2.00米	跌落2.00米	跌落2.00米	跌落2.00米



井编号	Y7a	Y7b	Y7c	Y7d	Y7e	Y7
设计地面标高(m)	217.000	0.700	1.000	218.000		
埋设深度(m)		216.923 214.923	0.777 2.777	1.077 3.077	218.000	
覆土厚度(m)		214.888 212.888	0.812 2.812	1.112 3.112	216.000	
管内底标高(m)		212.853 208.853	0.847 4.847	1.147 5.147	214.000	
管道长度(m)		15.37	6.99	6.99	9.68	13.08
管径(mm)		DN300	DN300	DN300	DN300	DN300
管道坡度	0.005	0.005	0.005	0.005	0.005	0.005
备注		跌落 2.00米	跌落 2.00米	跌落4.00米	跌落2.00米	

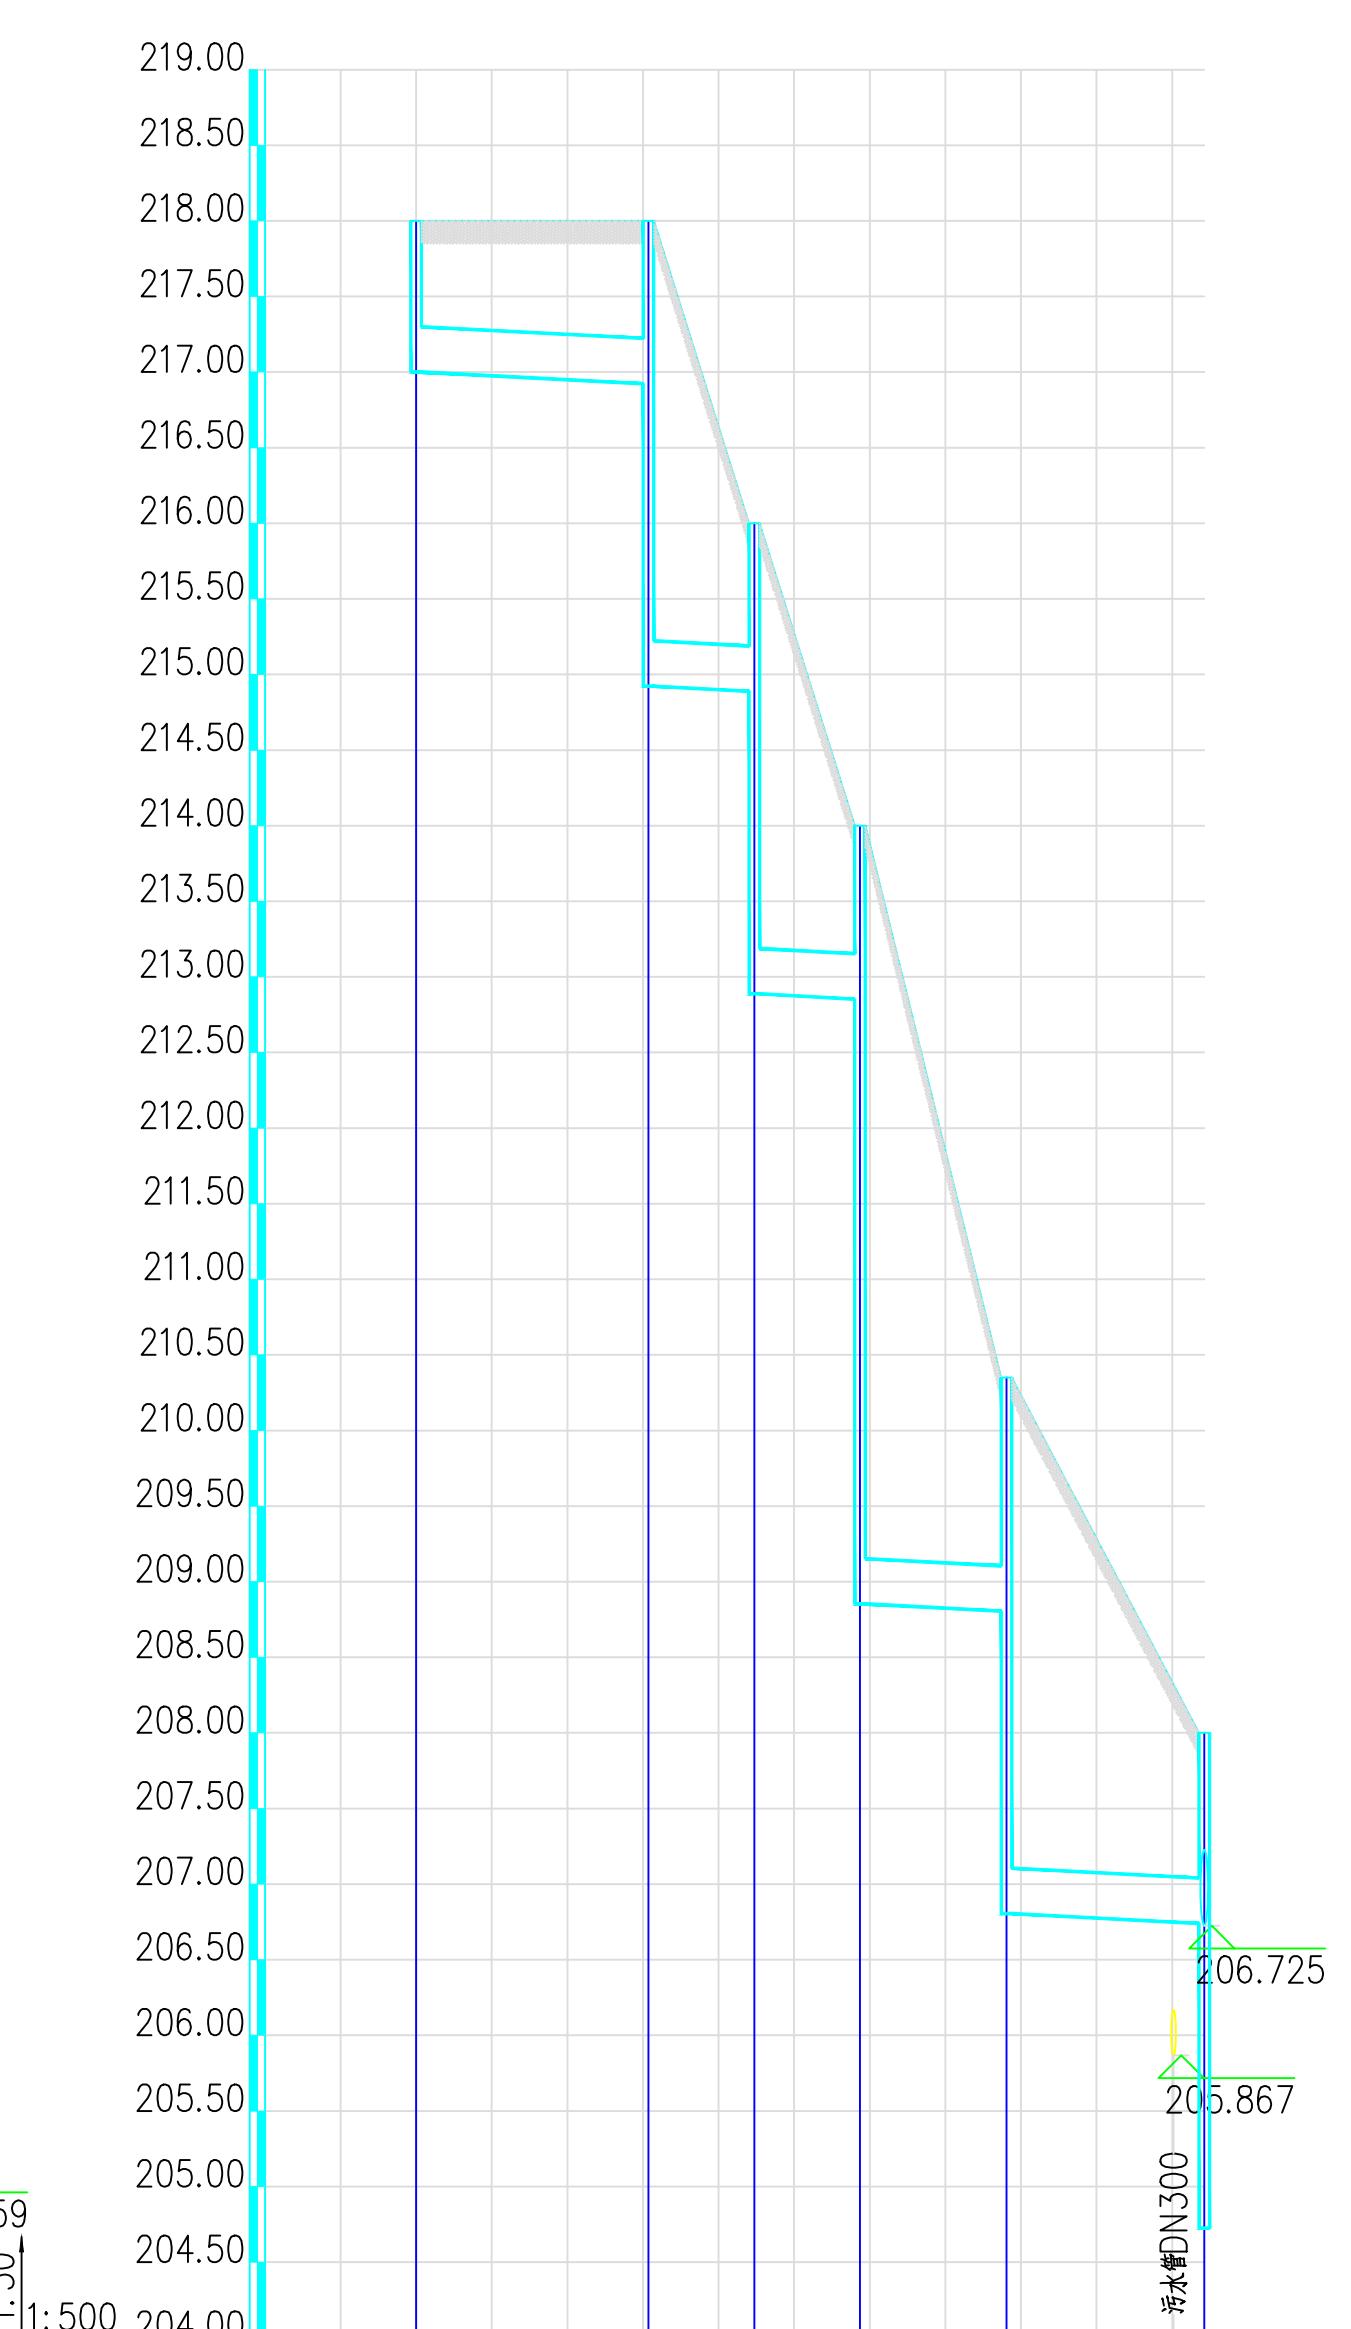

中国建筑西北设计研究院有限公司
CHINA NORTHWEST BUILDING DESIGN RESEARCH INSTITUTE CO.,LTD
设计证书编号: A161002630

合作单位: COOPERATION

注册执业人 REGISTERED PRACTITIONER	
注册证书号 REGISTERED CERTIFICATE NO.	
注册印章号 REGISTERED SIGNET NO.	

血平 JLA

建设单位 CLIENT

设计号 PROJECT NO.	25-033
工程名称 PROJECT NAME	

子项名称 SUB PROJECT	室外总
图名 TITLE	

项目负责人		

APPROVED BY

专业负责人 DIVISION CHIEF		

设计 DESIGNED BY		
制图 DRAWING BY		
图别 Dwg. TYPE	水施	图号 Dwg. No. 10

版本号 VER. NO.	1	日期 DATE	2025.04
条形码 Barcode			