


➤ 技术图纸 | 平面图

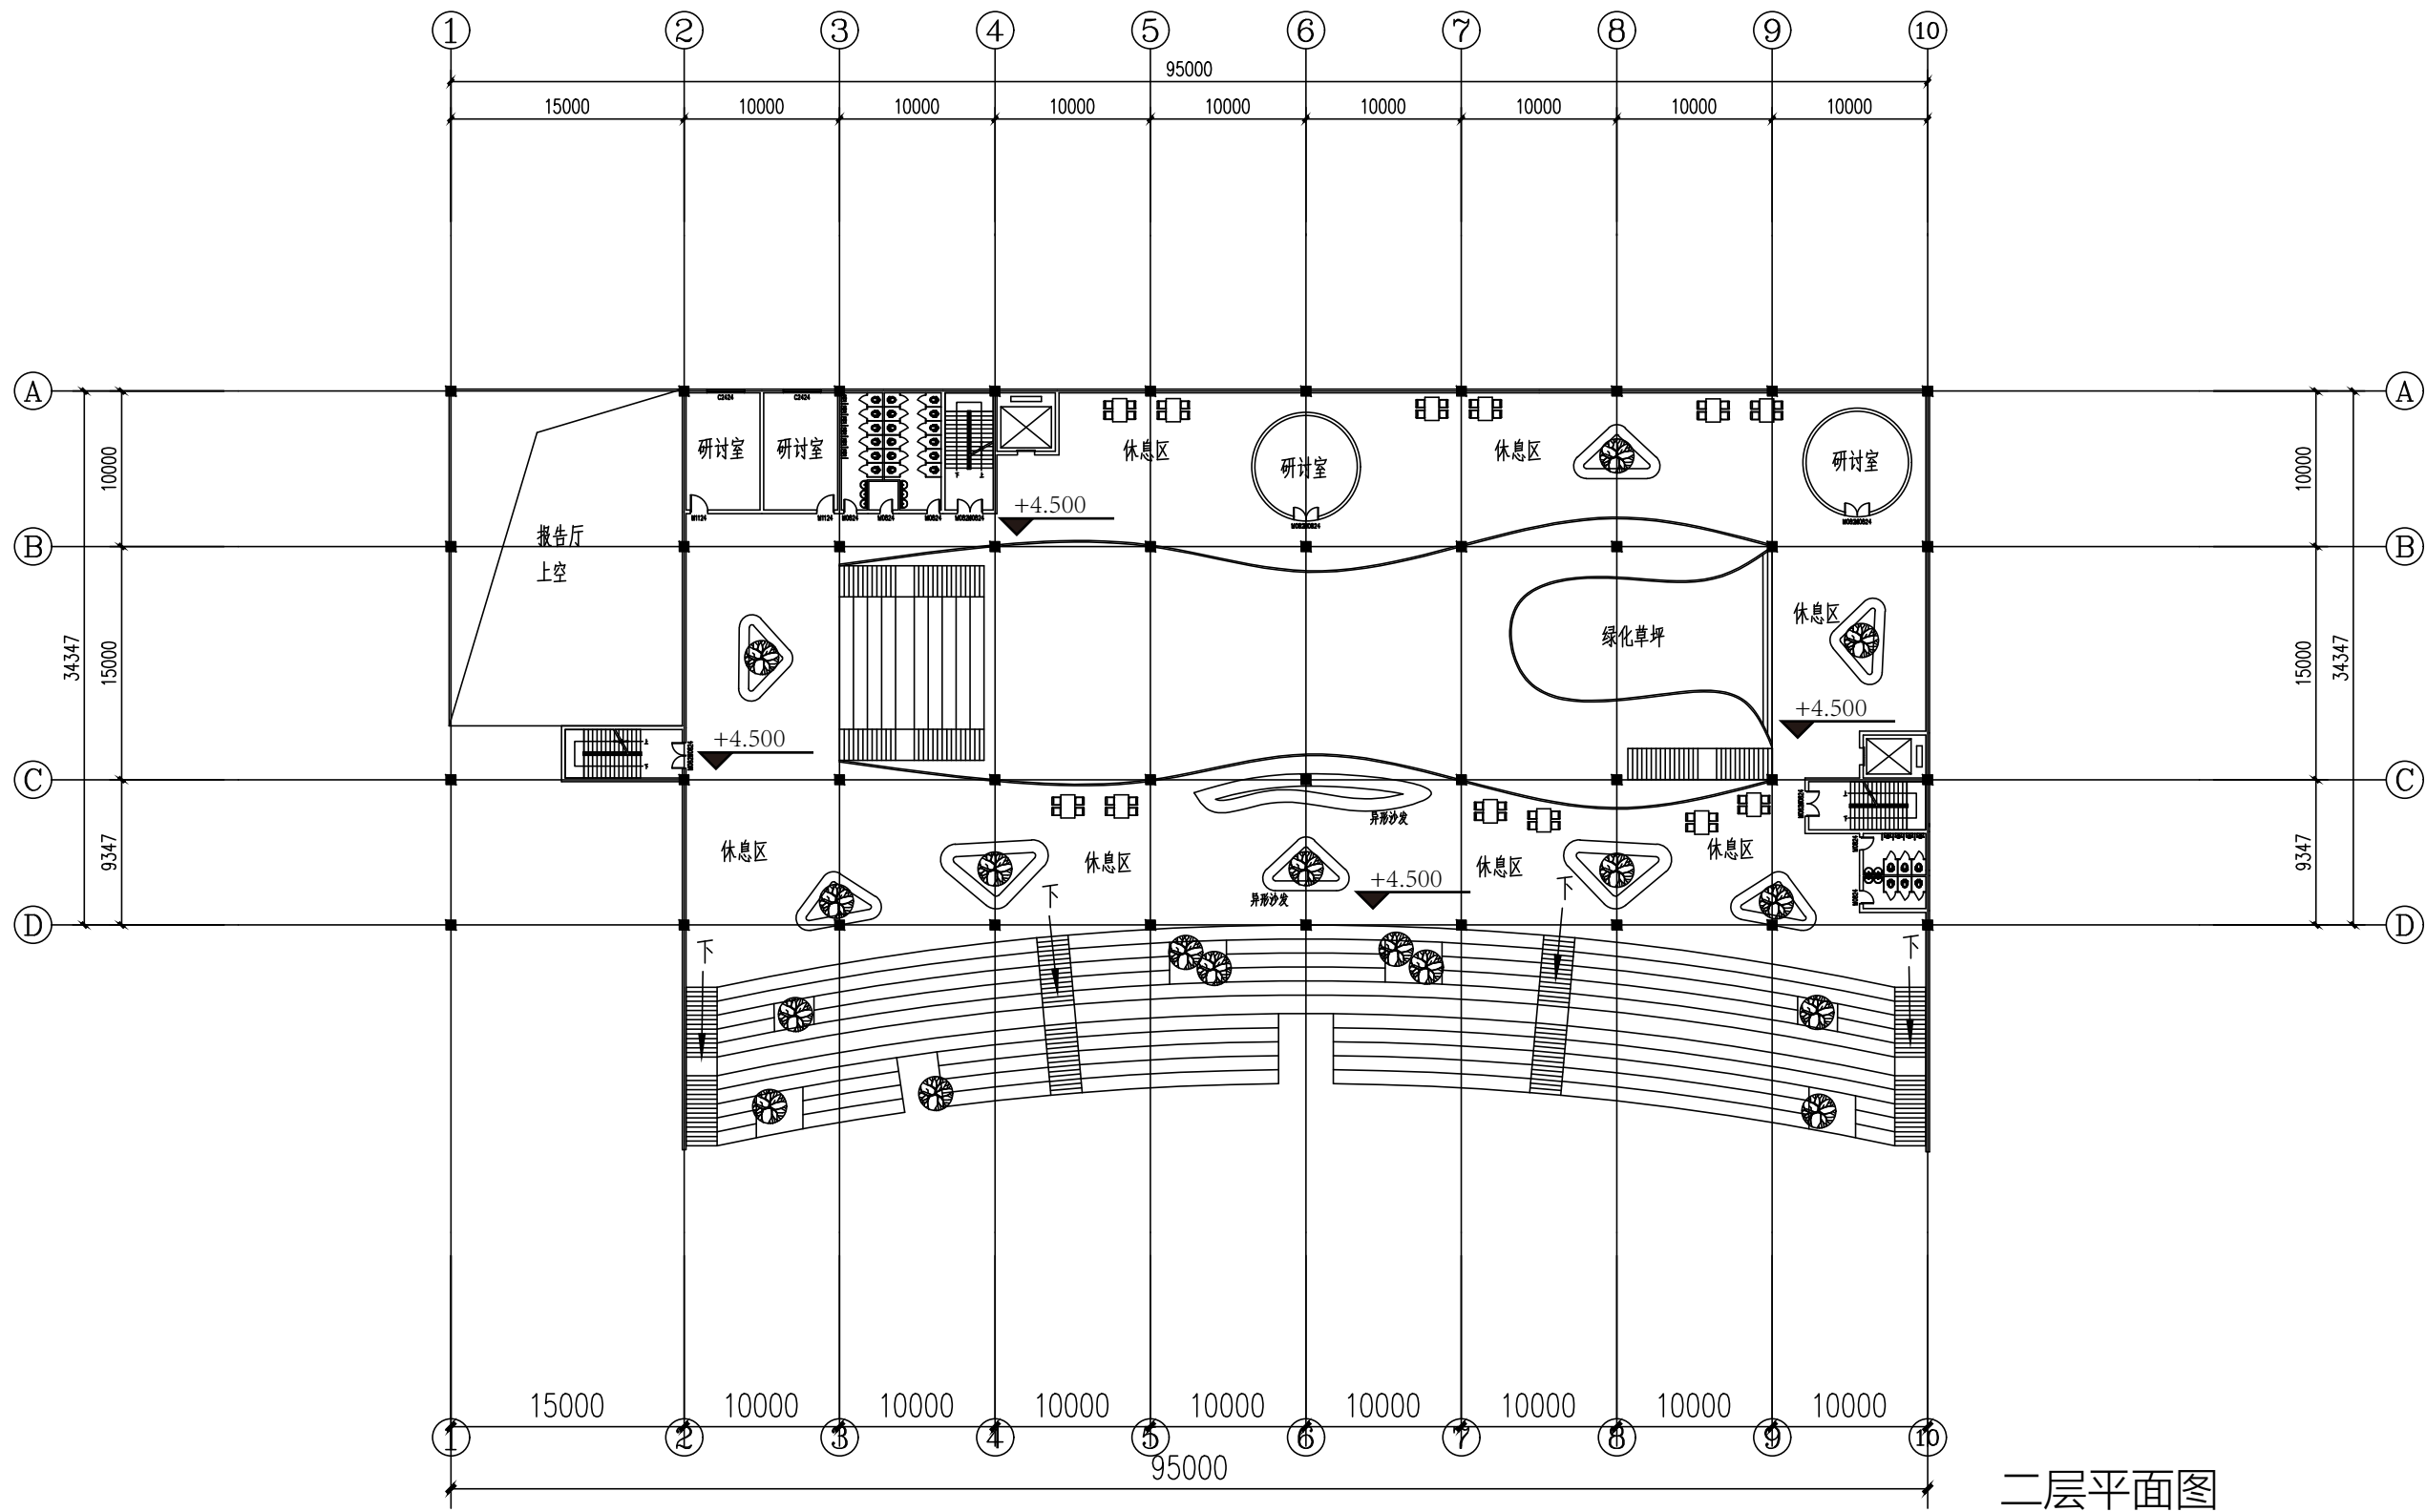

二层平面图
0 5 10m