


➤ 技术图纸 | 平面图

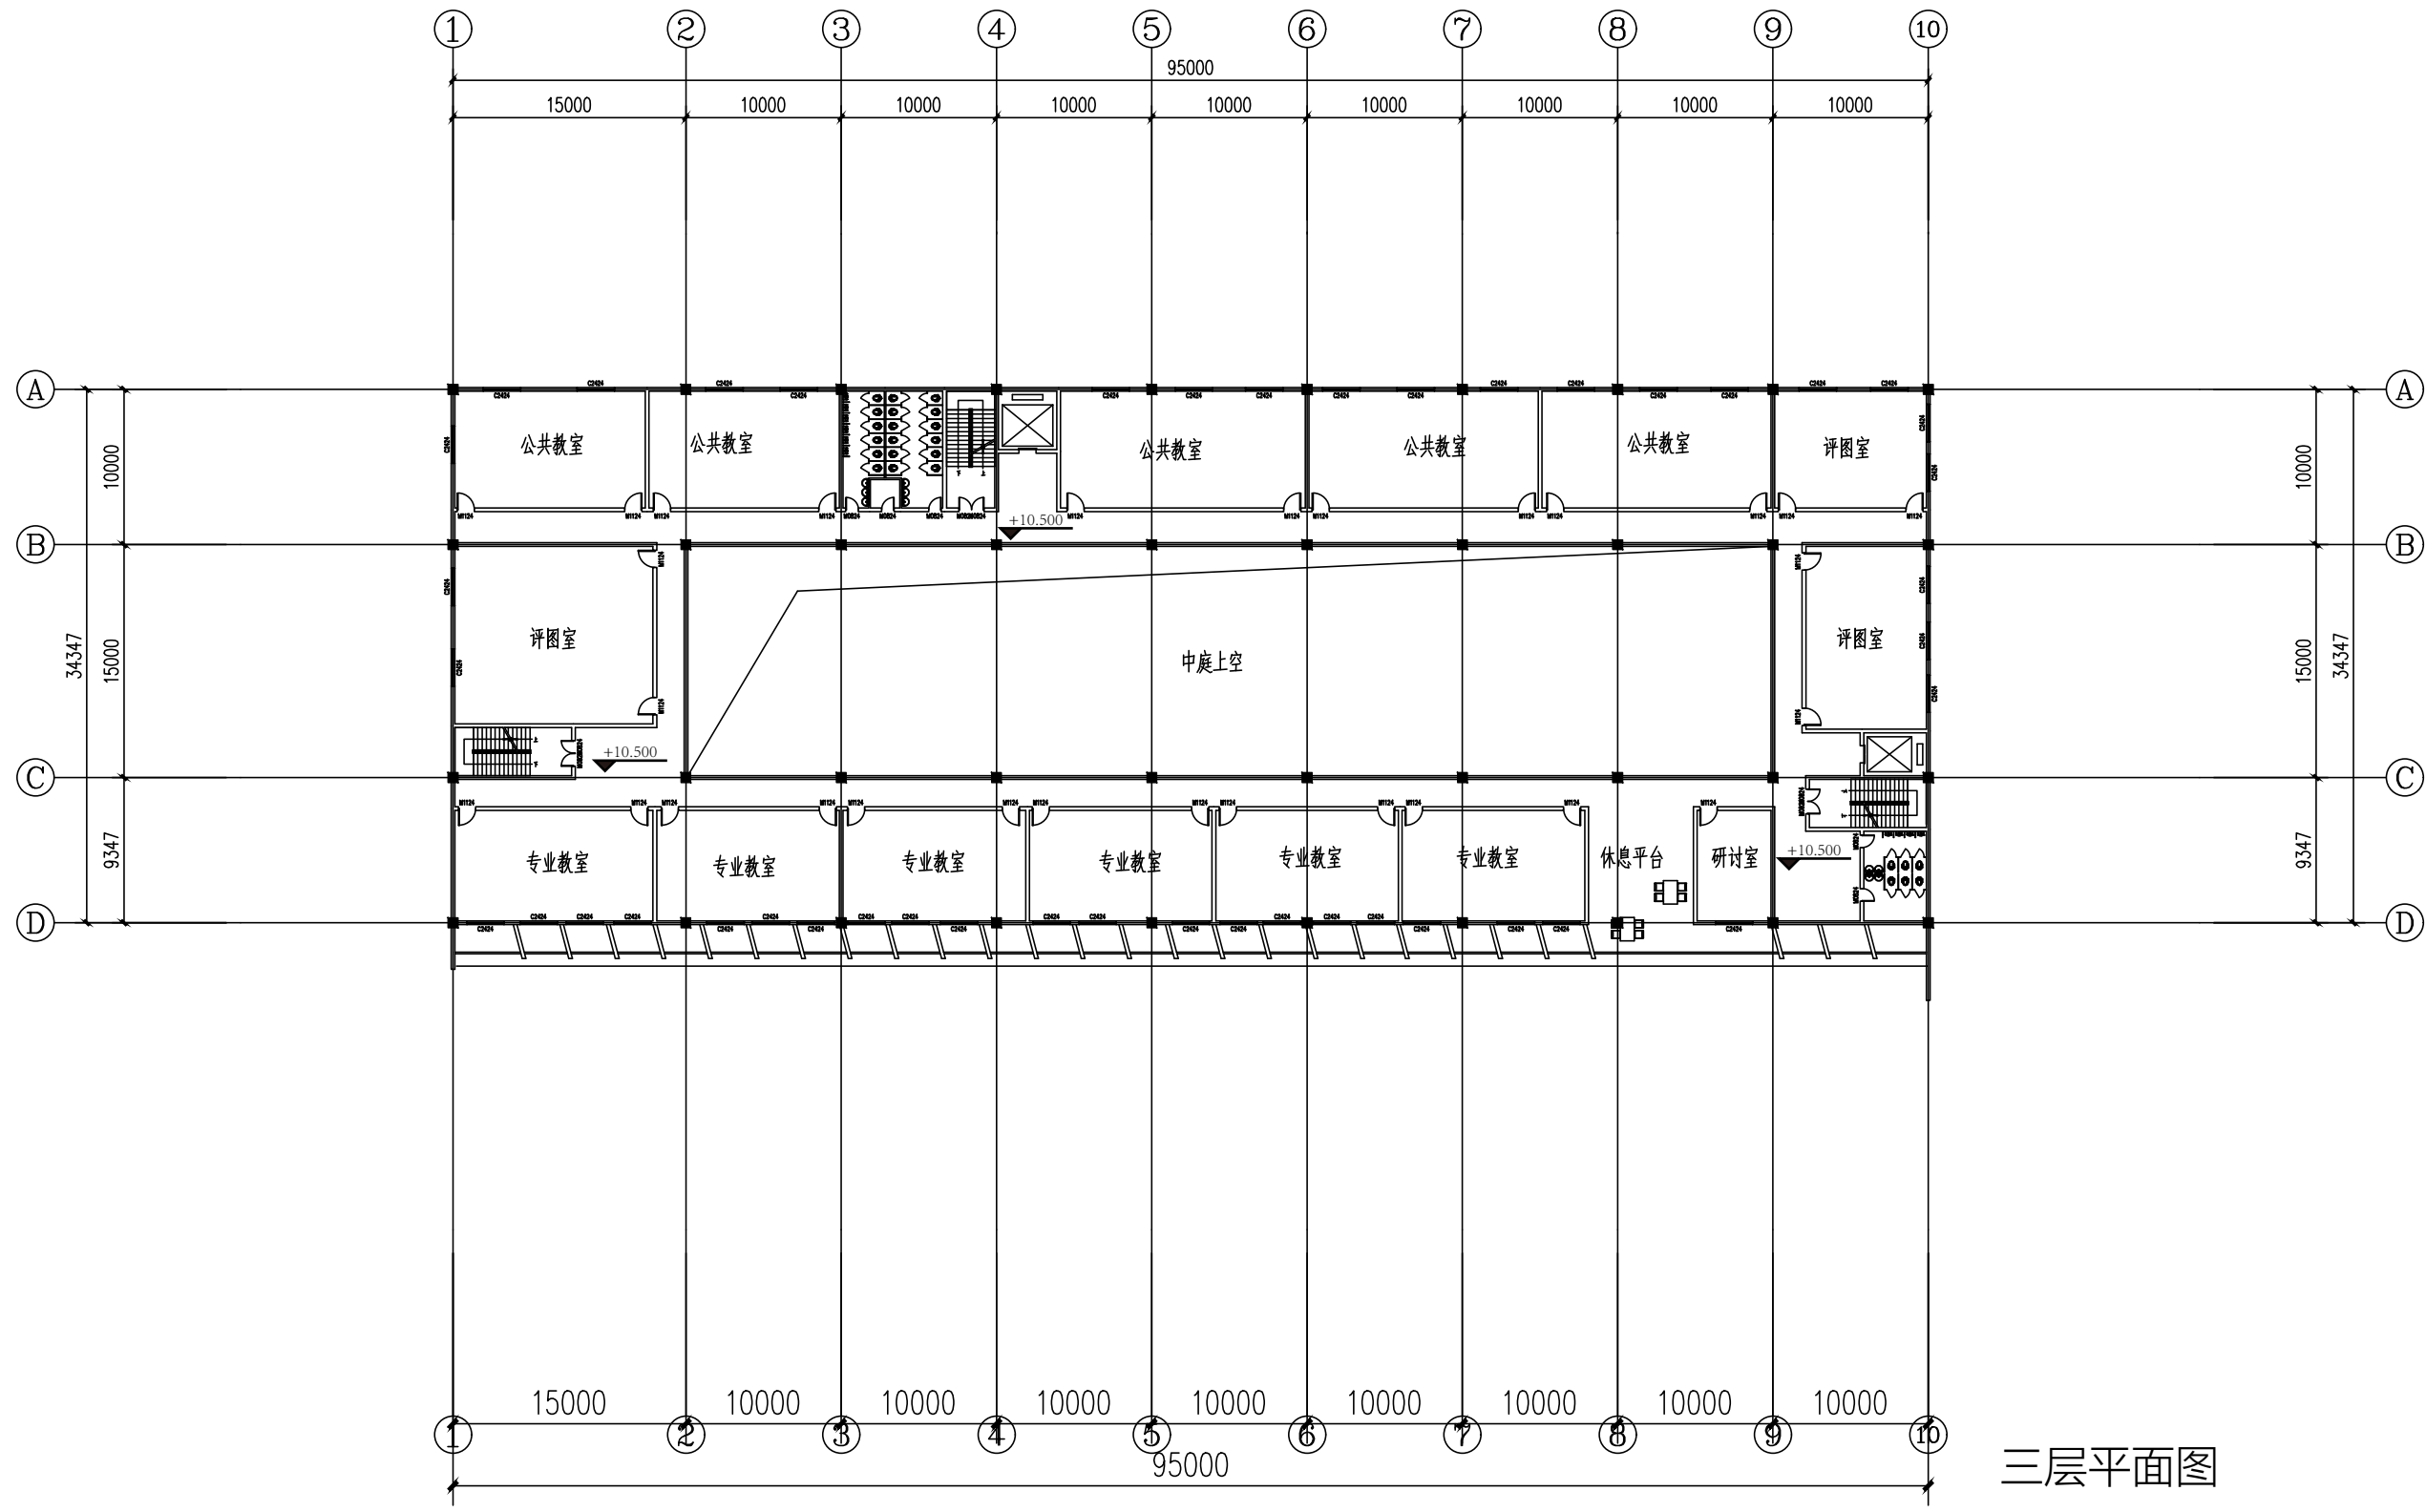

三层平面图

0 5 10m