



[illegible]



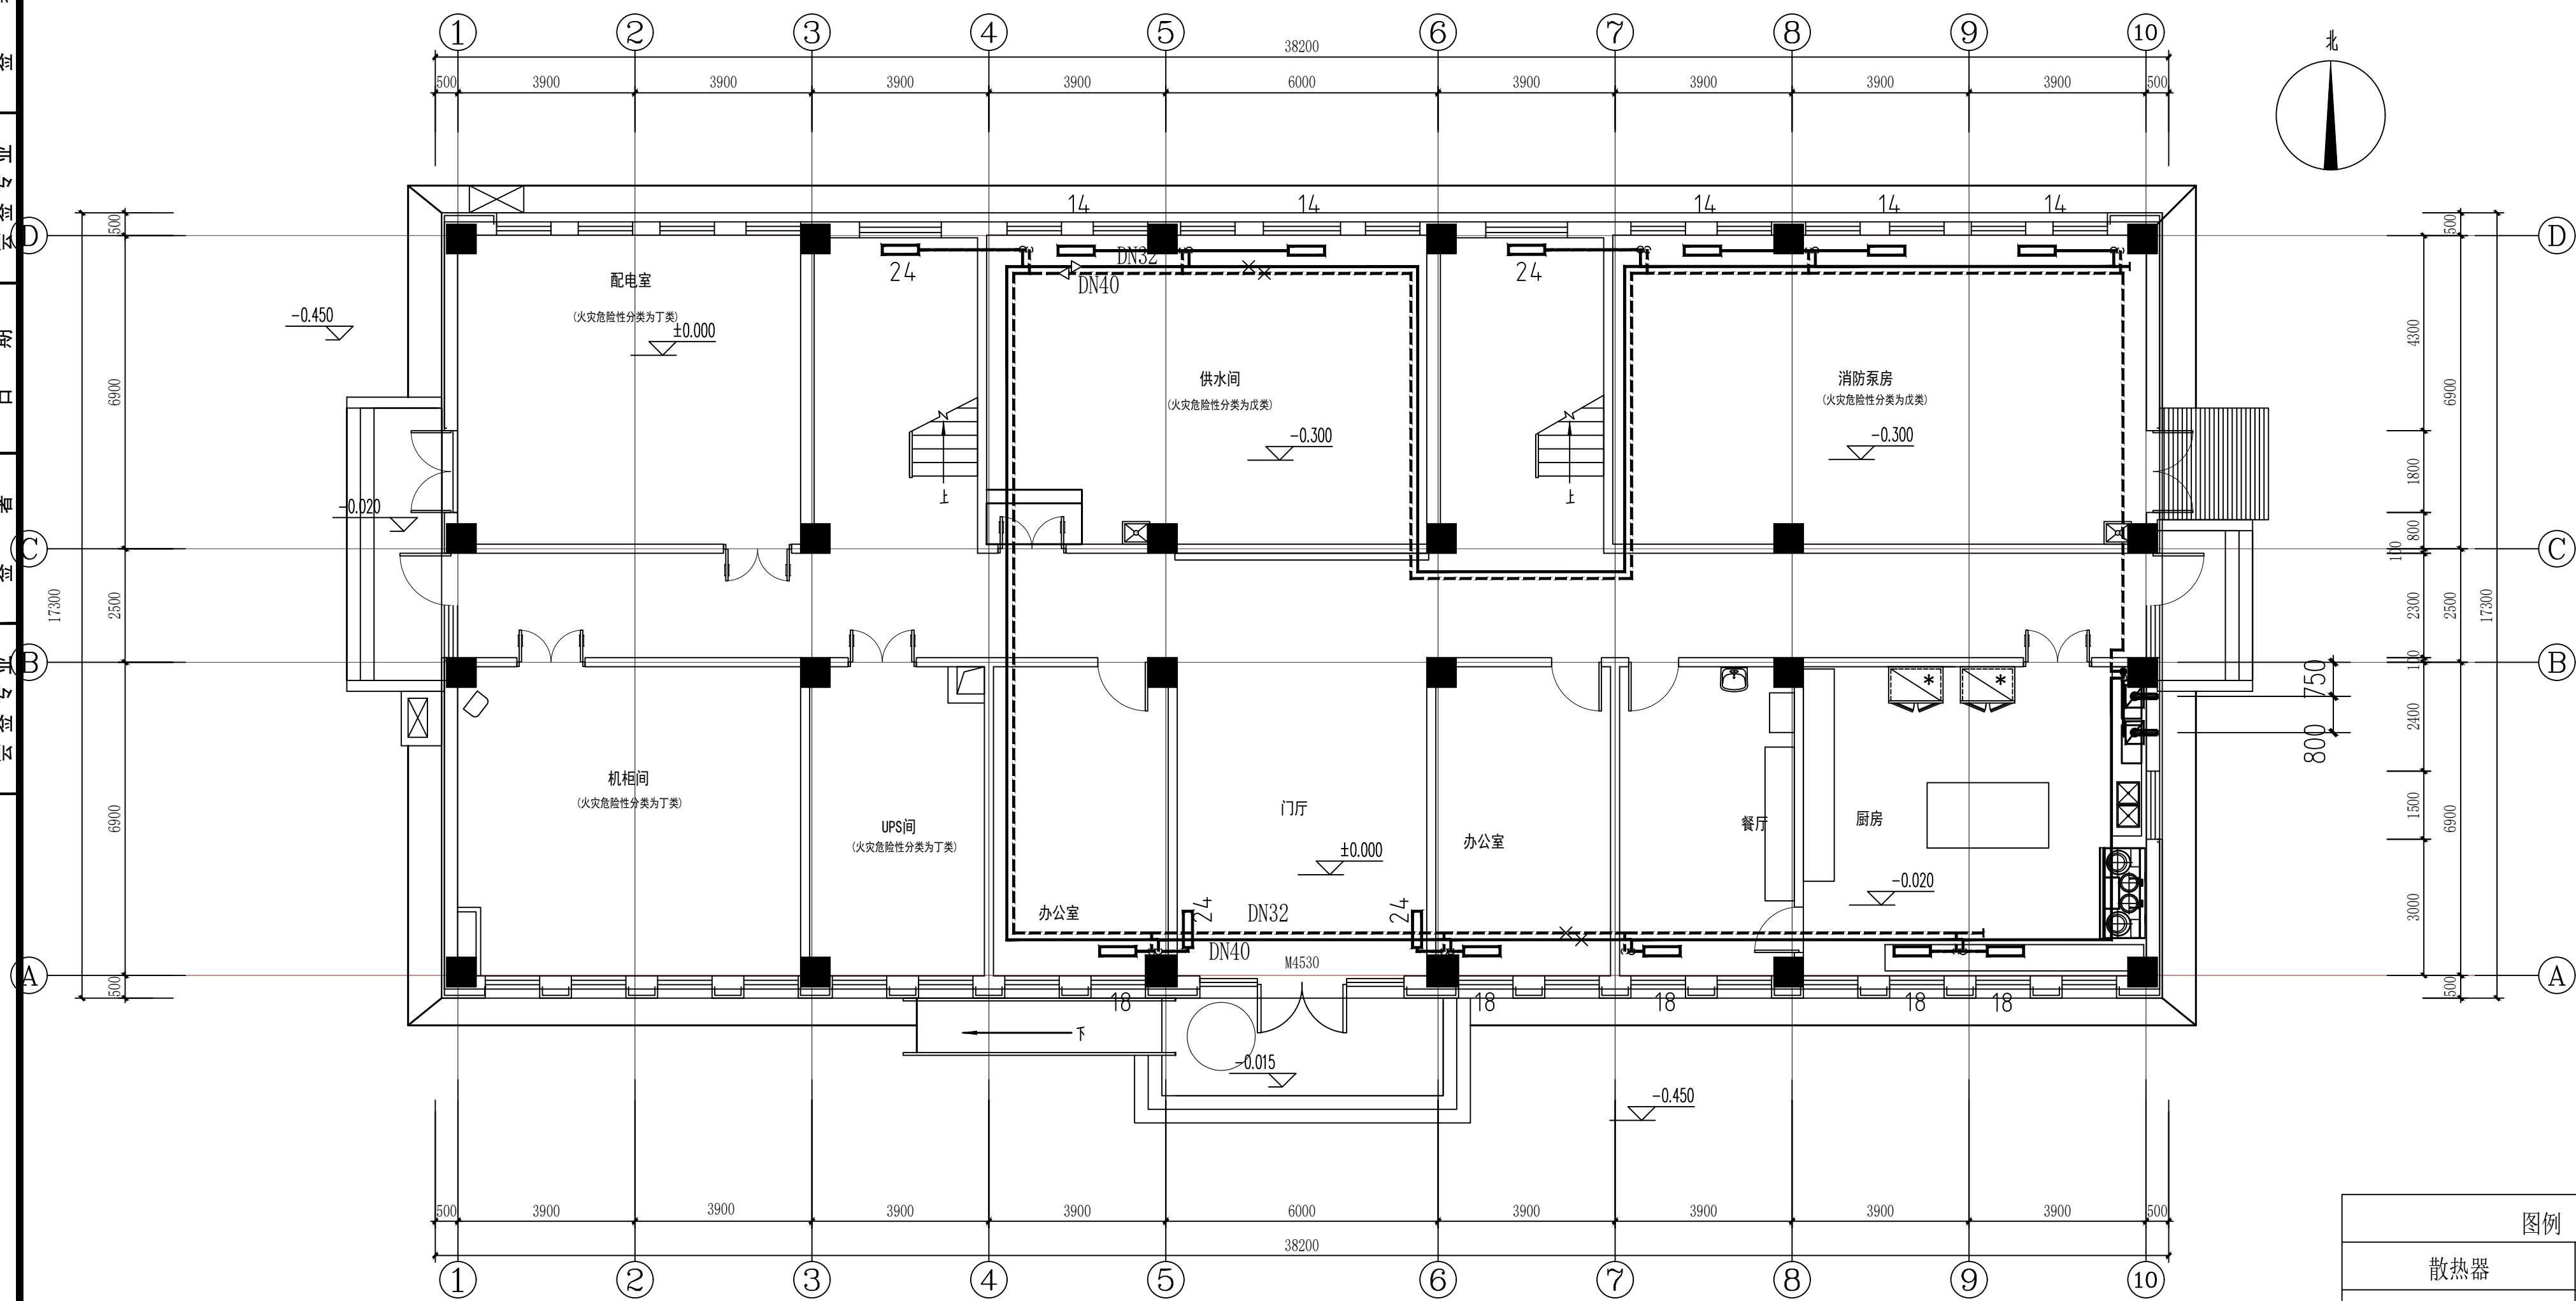

一层供暖平面图 1:150

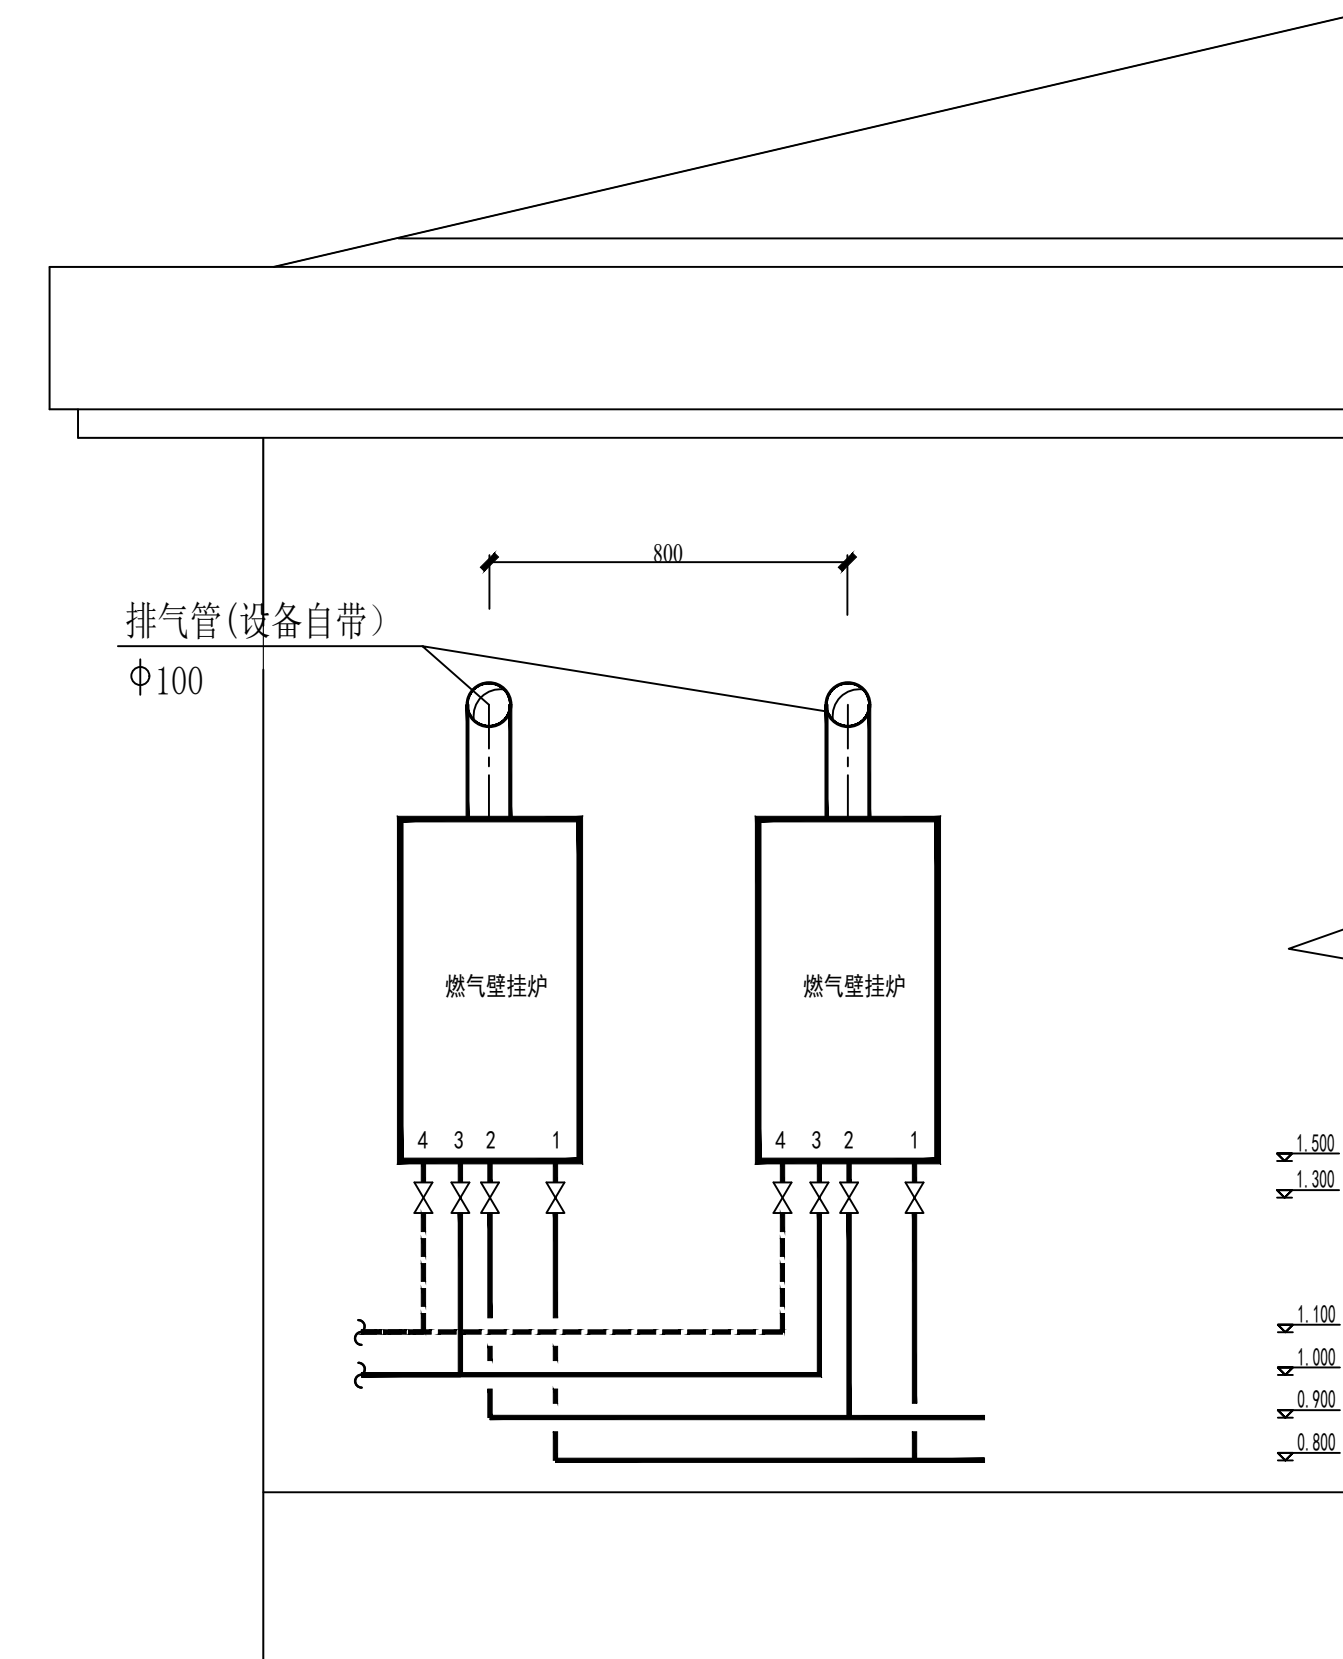

燃气壁挂炉安装大样图 1:50

说明:

1. 采暖用燃气壁挂炉具有熄火保护装置,应采用全封闭燃烧、平衡强制排烟型;
2. 壁挂炉各接口位置以实际到货为准,安装前应该核对正确连接;
3. 接口: 1: 燃气管/2: 自来水进水管/3: 采暖回水管/4: 采暖供水管

图例	
散热器	
暖供水	
暖回水	
供回水立管	

<div><div><div>中国石油工程建设有限公司华北分公司</div><div>工程设计证书: A111071747 综甲 工程勘察证书: B111071747 综甲</div></div></div>						
制图		<div>雄安新区燃气干线二期工程</div> <div>1号门站</div> <div>综合值班室</div> <div>一层供暖平面图、大样图</div>				
设计						
校对						
审核						
审定						
		阶段	施工图	项目号	DD20368	
		比例	见图	文件号	DWG-0202HV01-03	
		日期	2024. 06. 12	专业	暖通	版次 A

CADD号	DD20368-DWG-0202HV01-03-A
-------	---------------------------