
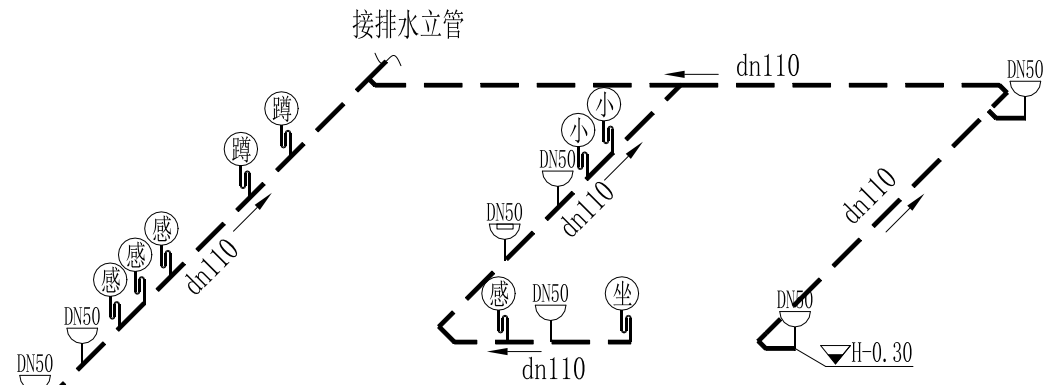
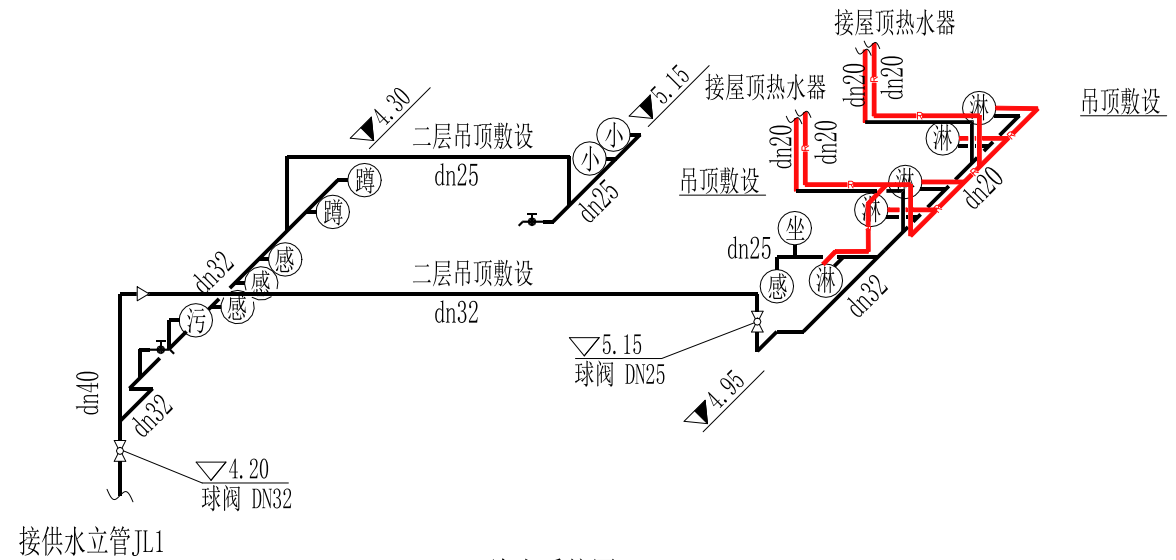


			日期
			签署
			专业

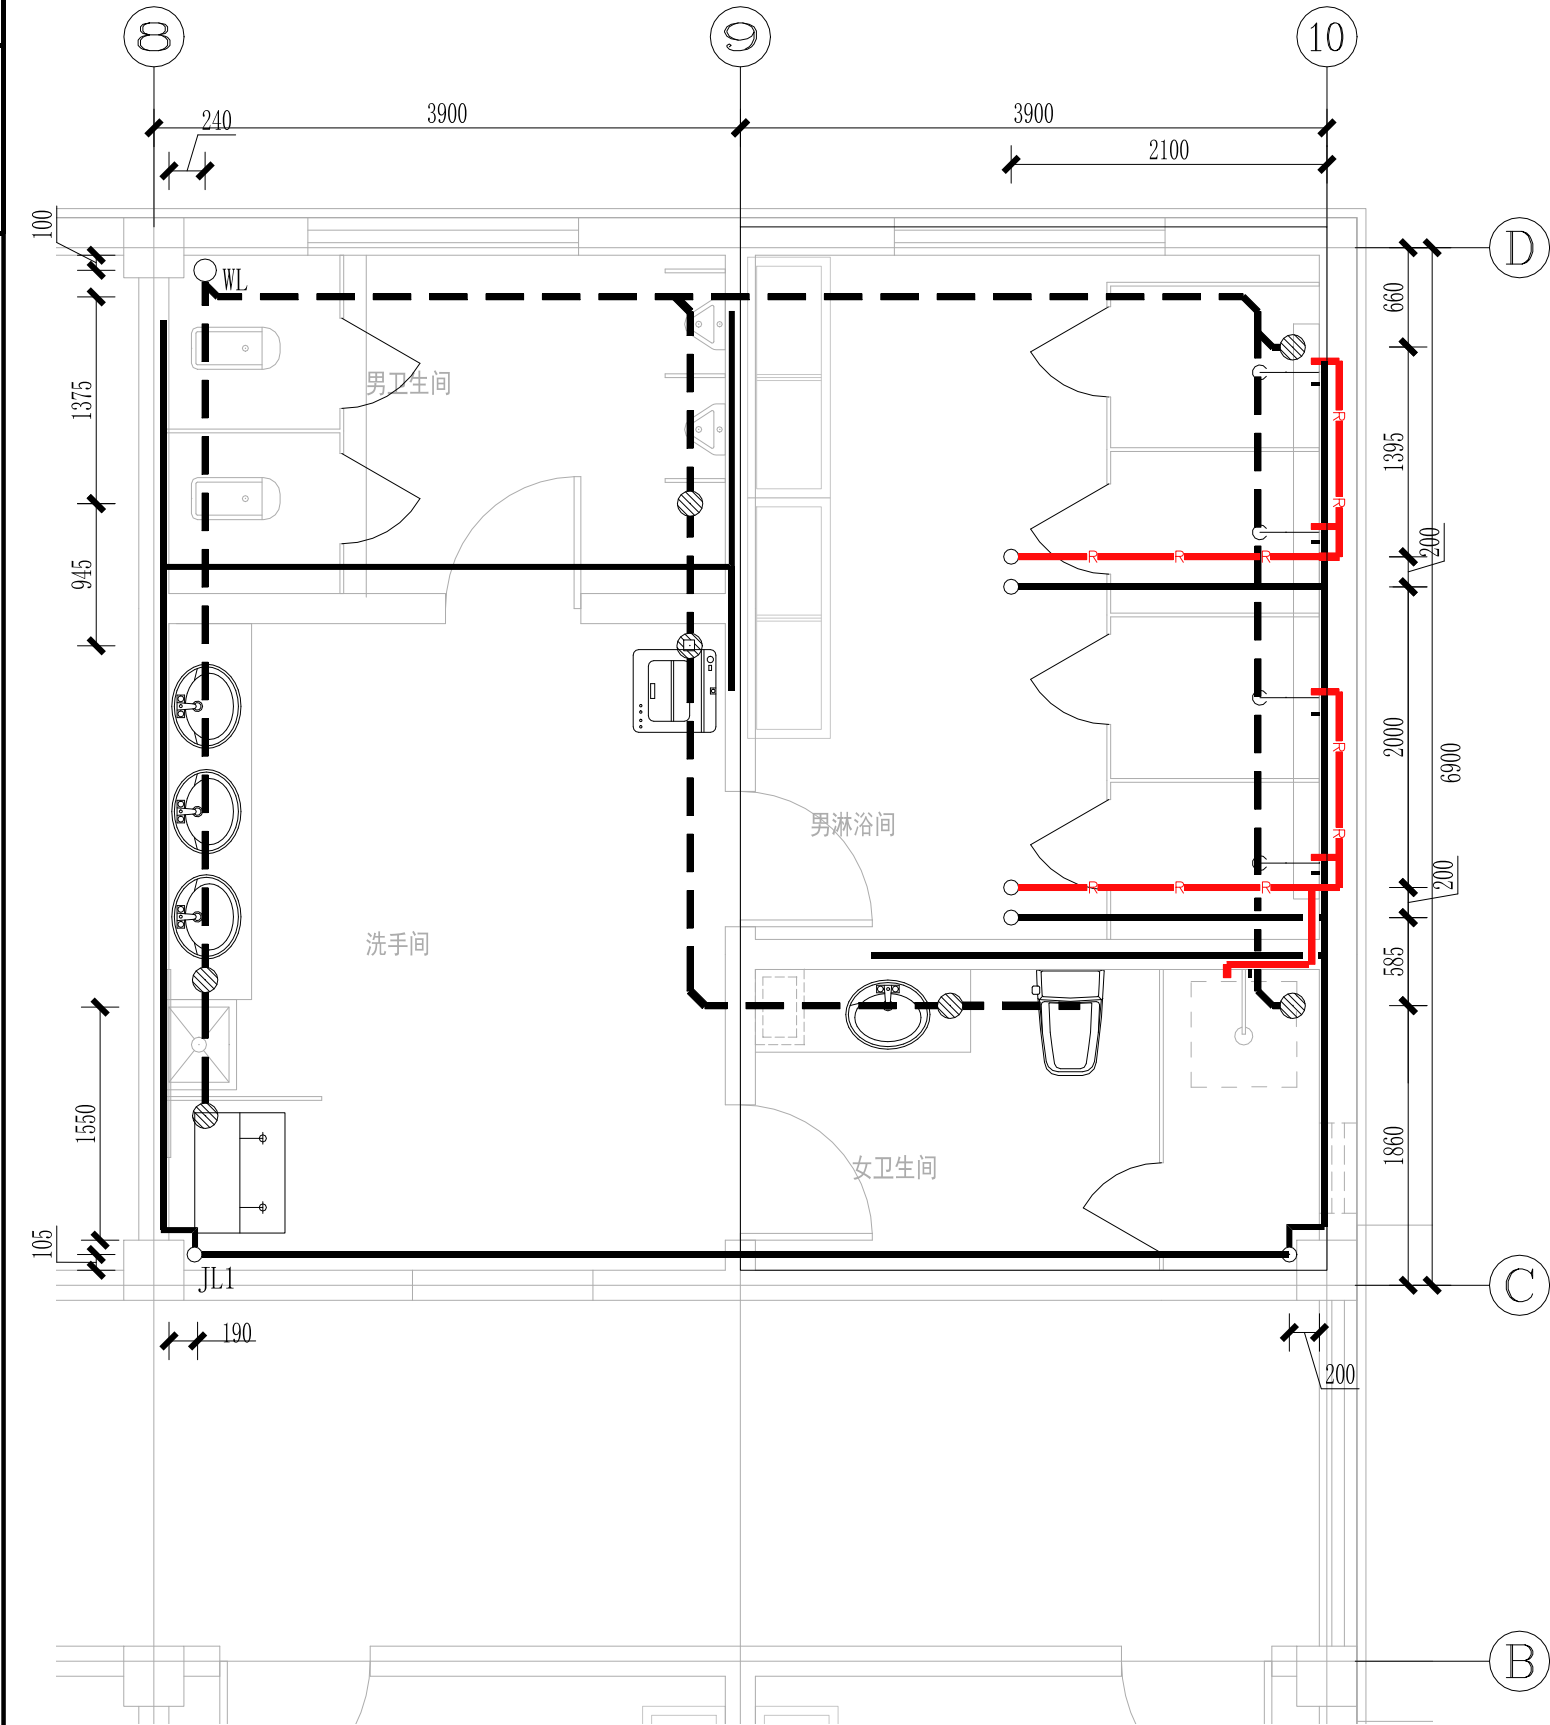

CPECC 中国石油工程建设有限公司华北分公司 工程设计证书: A111017147 综甲 工程勘察证书: B111017147 综甲					
制图	刘敏	雄安新区燃气干线二期工程			
设计		1号门站 综合值班室 淋浴间及卫生间给排水安装图			
校对	赵祥				
审核	李永华				
审定	王继刚				
		阶段	施工图	项目号	DD20368
		比例	1: 50	文件号	DWG-0202WS03-03
		日期	2024. 06. 12	专业	给排水
				版次	A版
CADD号		DD20368-DWG-0202WS03-03-A			