专业	会签	日期

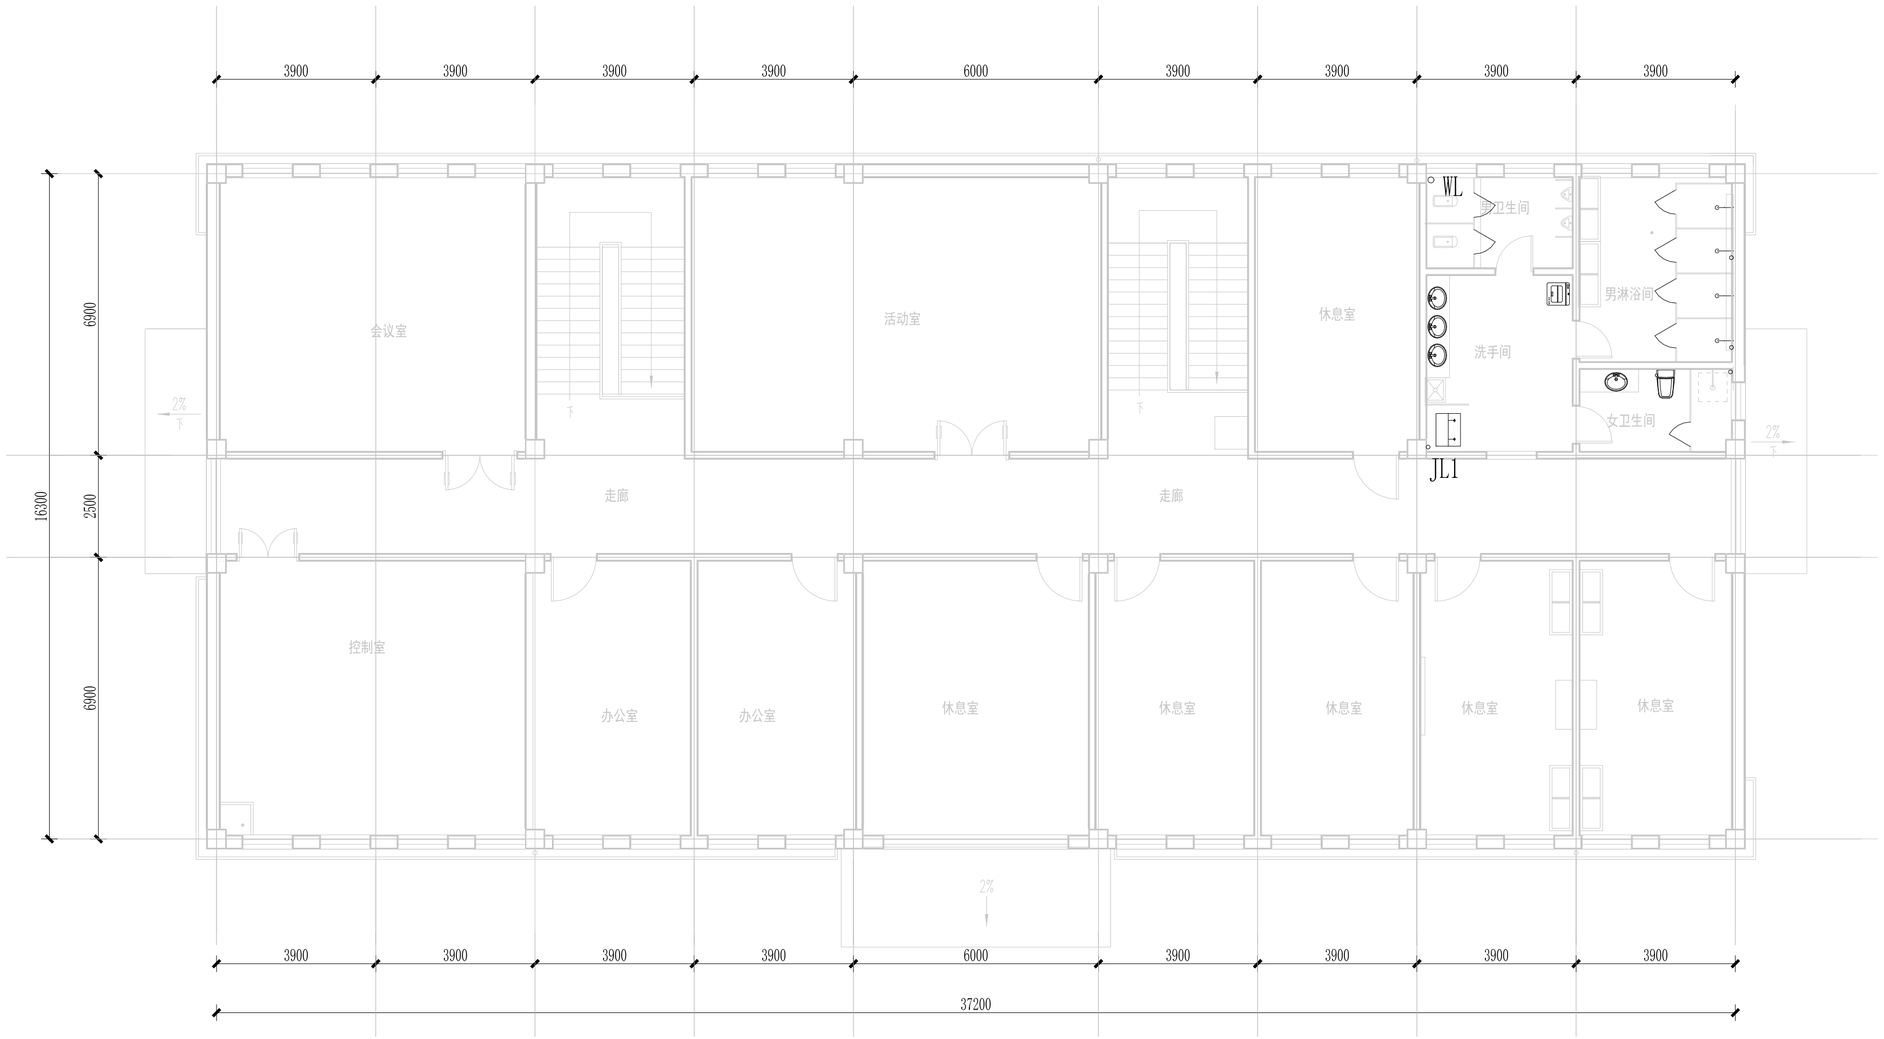

一层平面图 1:150

中国石油工程建设有限公司华北分公司					
CPECC 工程设计证书：A111017147 综甲 工程勘察证书：B111017147 综甲					
制图		雄安新区燃气干线二期工程			
设计					
校对		1号门站 综合值班室 二层给排水平面图			
审核					
审定					
		阶段	施工图	项目号	DD20368
		比例	1：100	文件号	DWG-0202WS03-02
		日期	2024.06.12	专业	给排水 版次 A版

CADD号 DD20368-DWG-0202WS03-02-A