

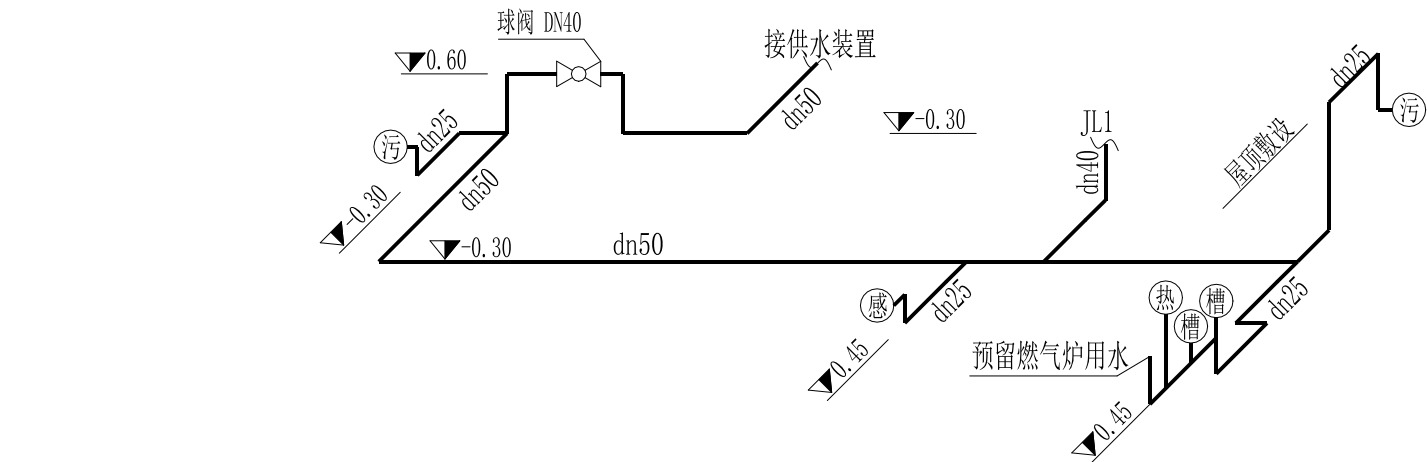
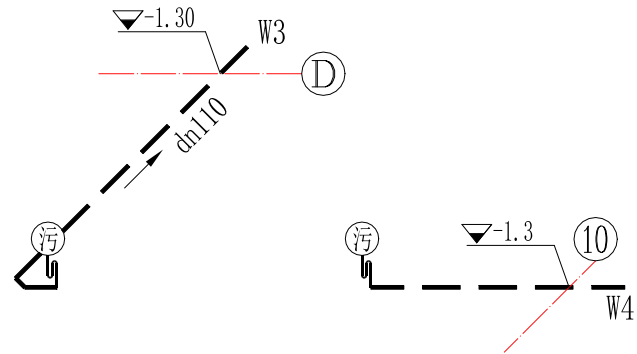


				日期
				签署
				专业

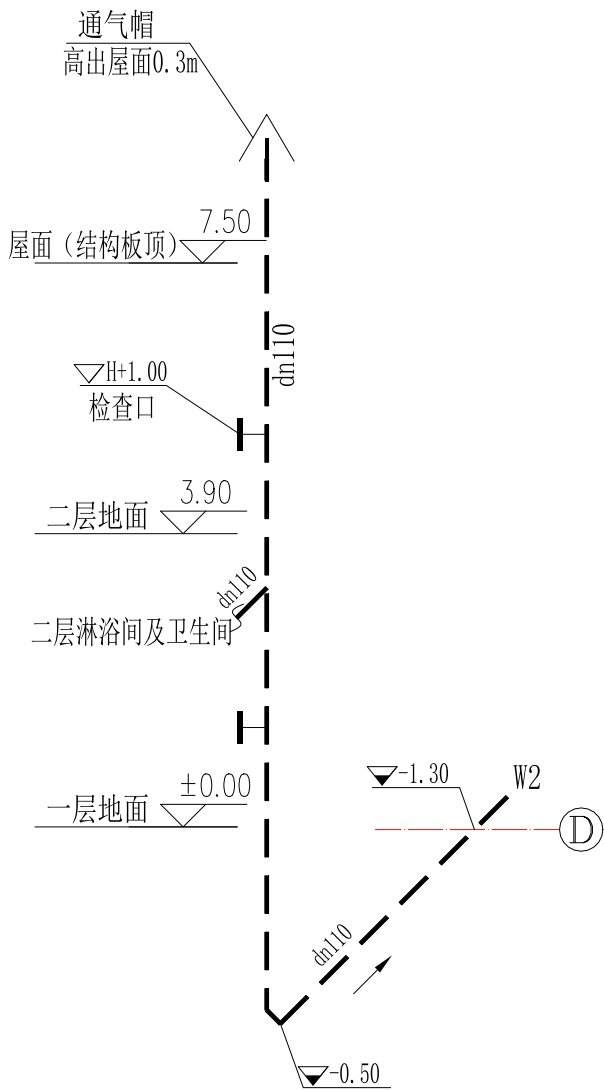

给水系统图

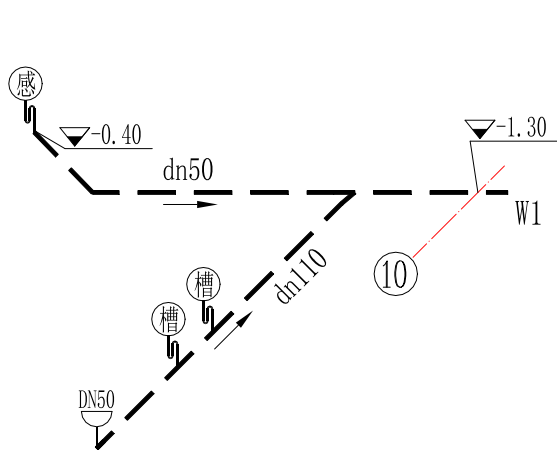

		中国石油工程建设有限公司华北分公司			
		工程设计证书: A111017147 综甲 工程勘察证书: B111017147 综甲			
制图	刘敏	雄安新区燃气干线二期工程			
设计					
校对	赵祥				
审核	李, 小华				
审定	王, 伟, 伟				
		1号门站 综合值班室 给排水系统图			
		阶段	施工图	项目号	DD20368
		比例		文件号	DWG-0202WS03-04
		日期	2024. 06. 12	专业	给排水
				版次	A版
CADD号	DD20368-DWG-0202WS03-04-A				