



(1)	
(2)	3900
(12)	1400
(3)	2500
(4)	3300
(5)	3900
(6)	3900
(7)	45600 7800
(8)	3300
(9)	3900
(10)	3900
(11)	3900
(12)	3900

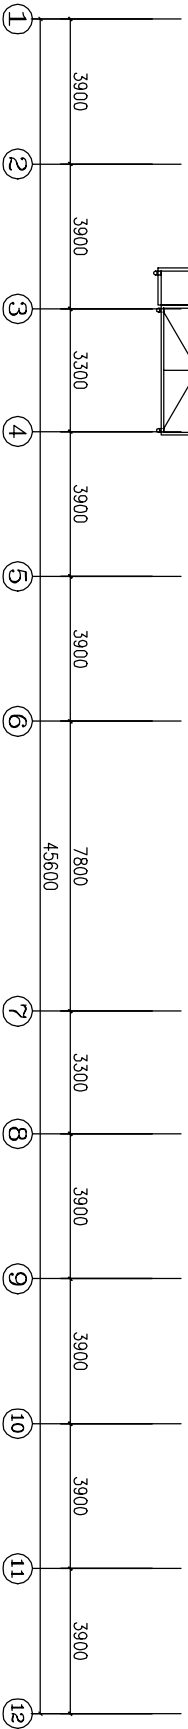

- | | | | |
|---|-----|--|--|
|  | | 中国石化工程建设有限公司华北分公司
工程名称: 110KV D 线 工程地点: 110KV D 线 | |
| 编制 | | 中煤能源集团包头钢铁有限公司包头钢铁特
种作业工程 | |
| 设计 | | | |
| 校核 | 杨文强 | | |
| 审核 | 安学凯 | | |
| 审定 | 董海斌 | | |
| 编制
董工图 项目号 0202026
比例 1:100 文件号 BM-02000-02
日期 2023.05.04 校核 审核 设计 B | | 综合管理二部设计室图配 | |
| 040050 0202026-BM-02000-02-B | | | |