
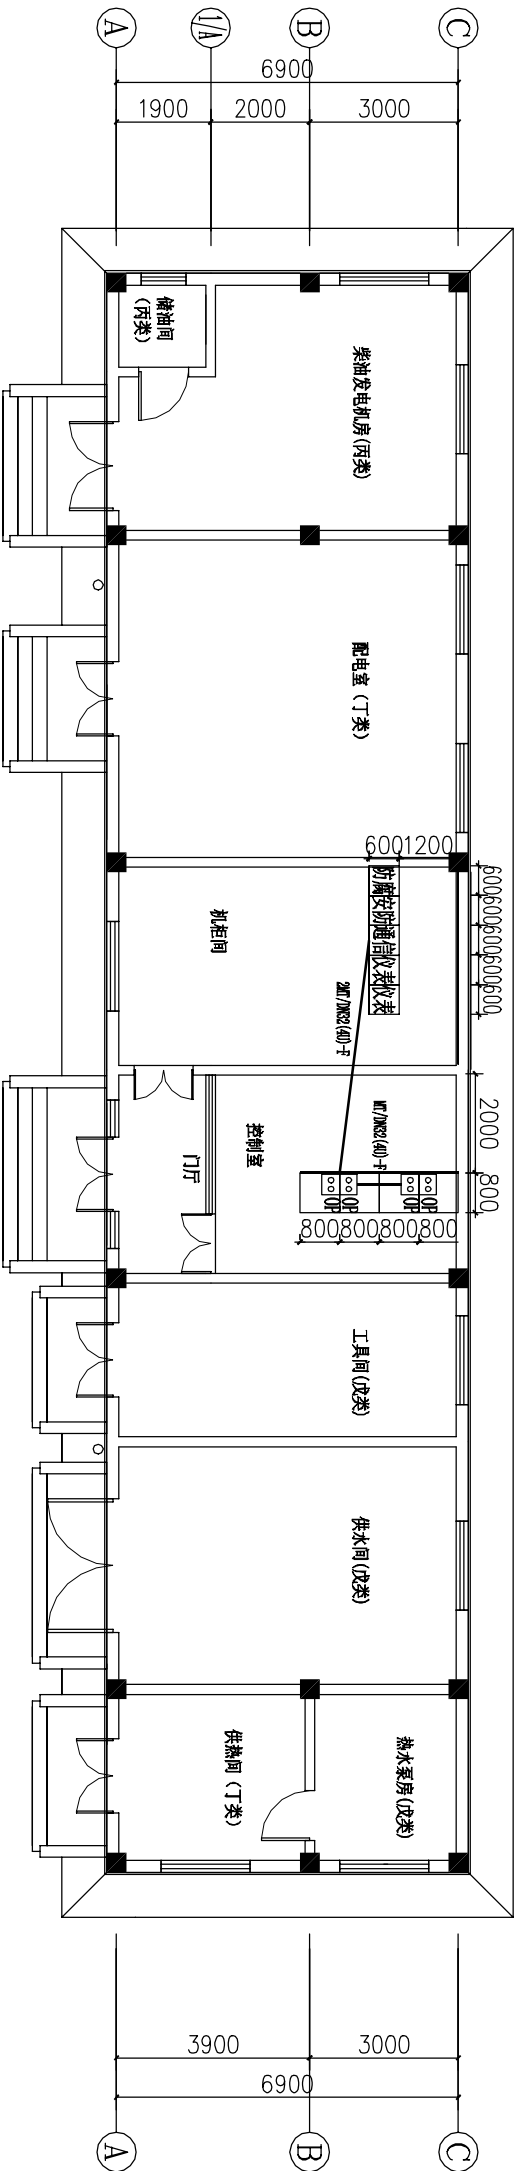
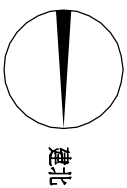


??	??	??

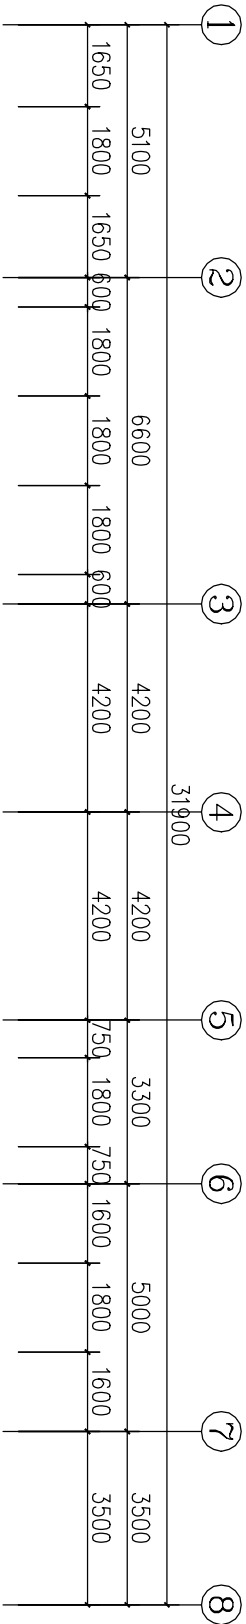

1 图中尺寸均以mm计。

2 图例:

- 2P——双位电话插座
- 2T0——双位网络插座
- TV0——IPTV网络电视插座
- IP——电话、网络开启式地面插座
- U——4对六类非屏蔽双绞线
- MR——穿金属线槽敷设
- W——金属线槽300mm×200mm
- BM——墙内敷设
- F——地板下或埋地敷设
- SC——吊顶内敷设
- MT——穿镀锌钢管敷设
- WS——沿墙面敷设

3、餐厅电视插座底装高距所在室内地坪上2m, 其他房间电话、网络及电视插座底装高距所在室内地坪上0.3m。

					
中国石化工程建设有限公司华北分公司					
工程设计证书: AH107147 输甲 工程勘察证书: BH107147 输甲					
制图	设计				
设计	校核				
校核	审核				
审核	审定				
审定	站场工程 安字门站 通信系统 综合设备间通信平面图				
阶段	施工图	项目号	0023028		
比例	1:100	文件号	0000-02010001-04		
日期	2023.05.20	专业	通信		
版次	版次	8			
0400号	0023028-000-02010001-04-B				