专业	签署	日期	专业	签署	日期

DWG-0201C001-05

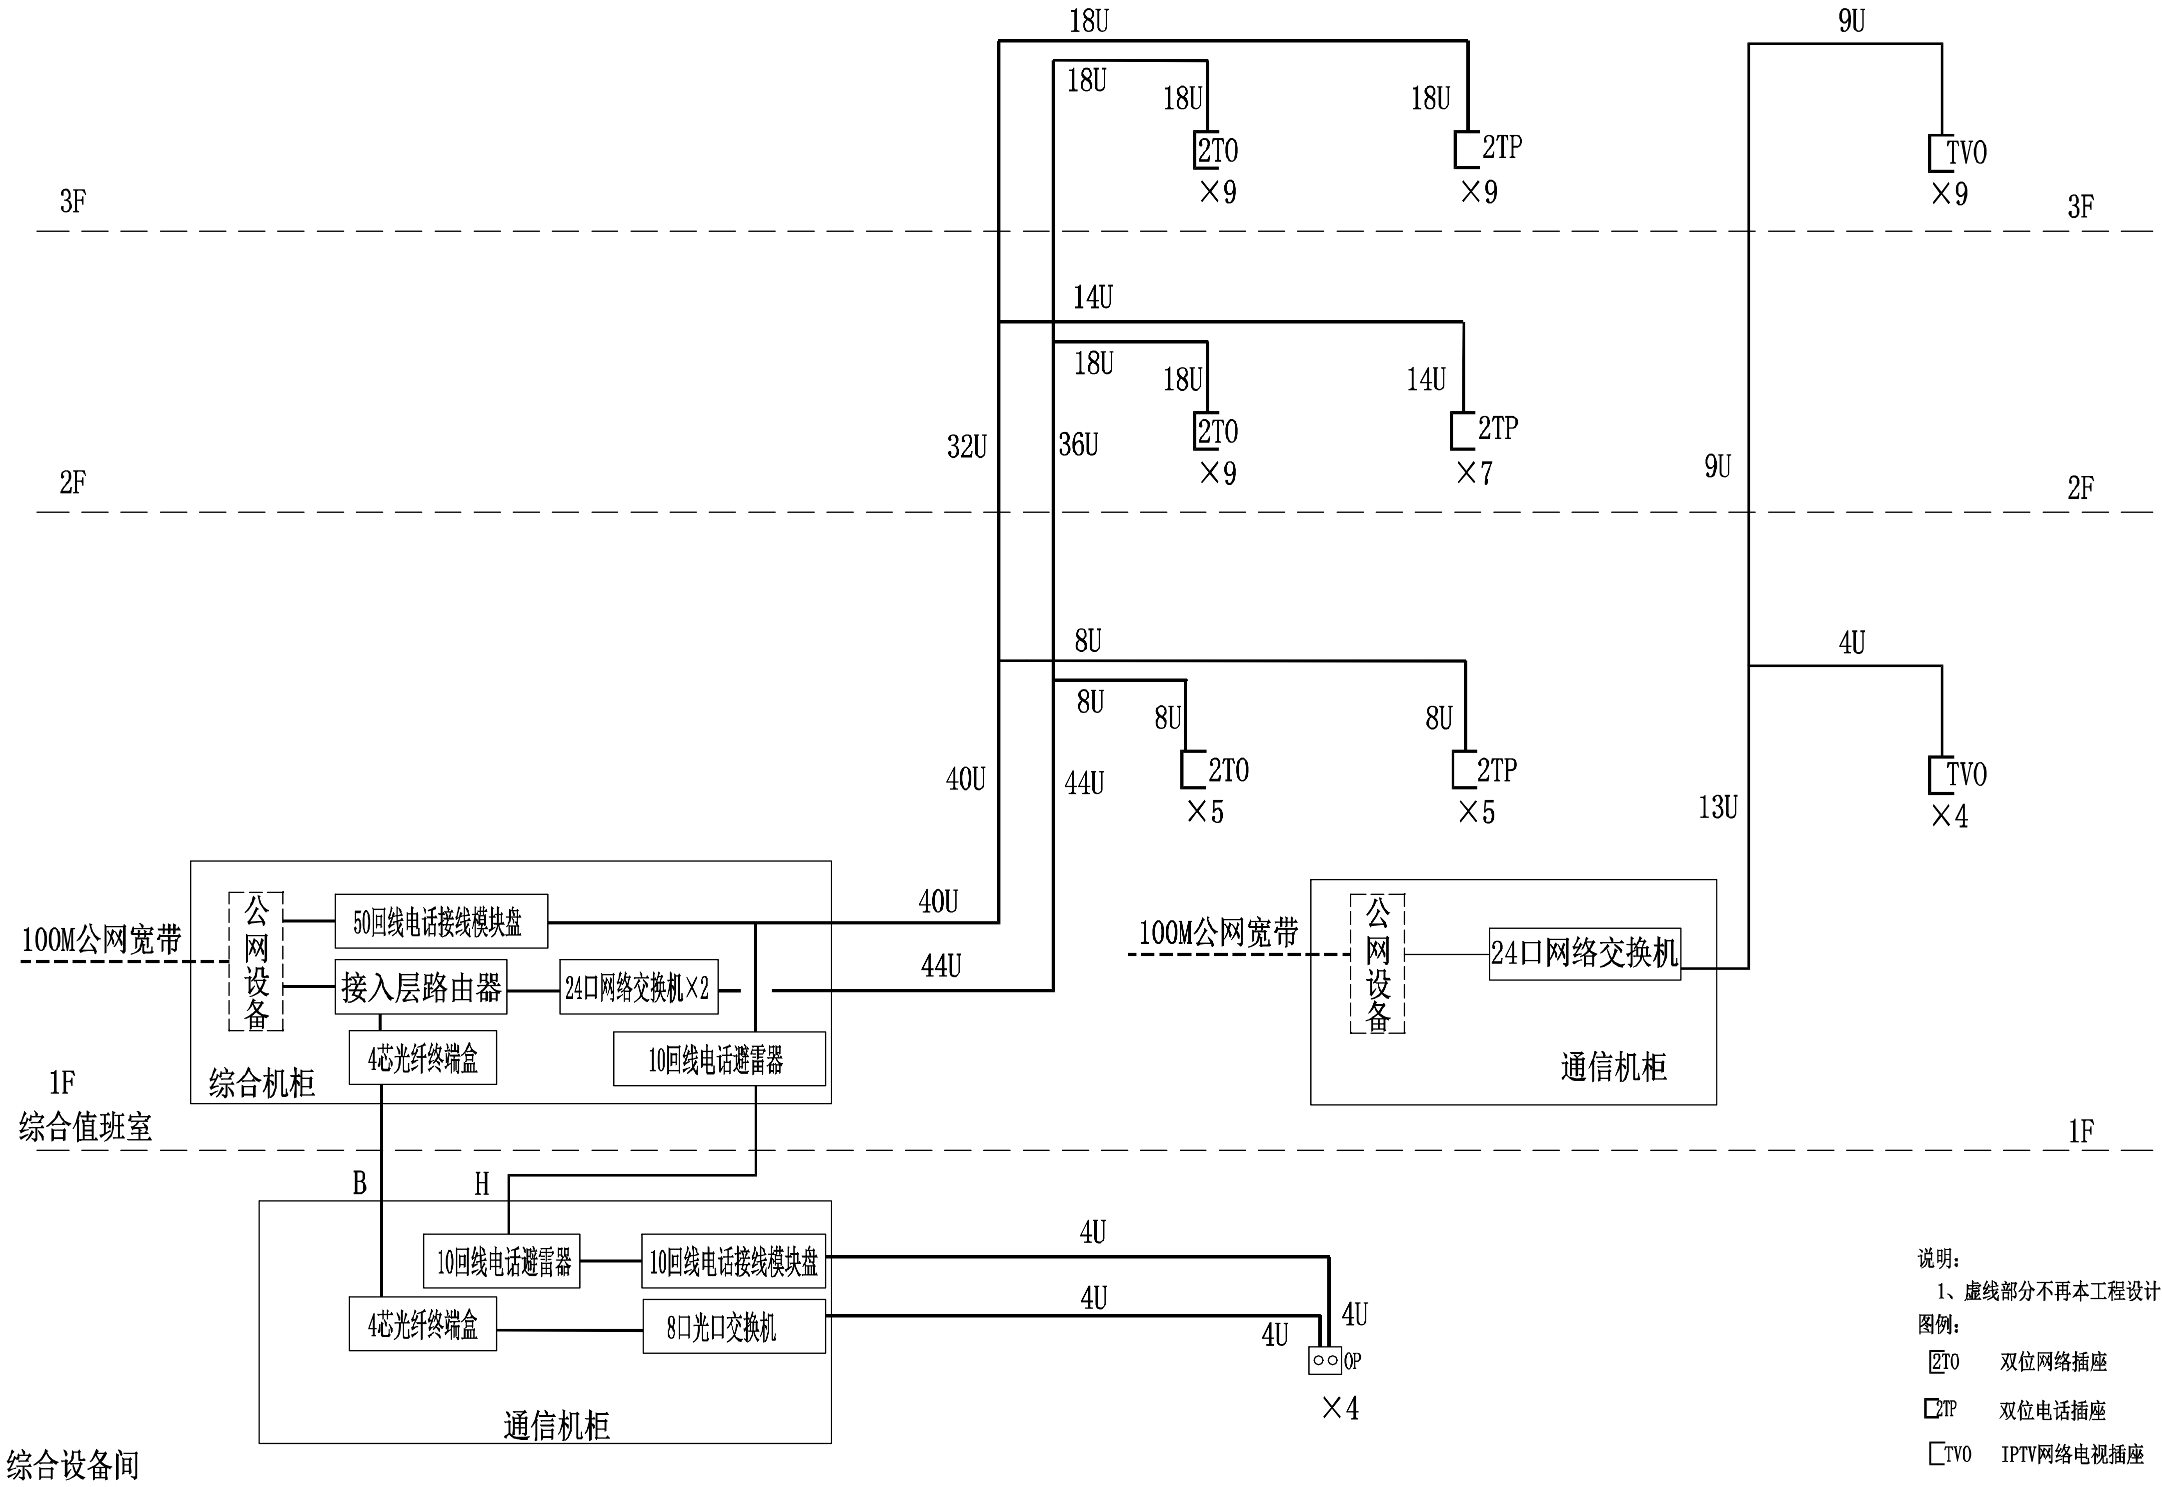
18U
18U
18U
18U
18U
2TO
×9
2TP
×9
9U
TVO
×9
3F
3F
14U
18U
18U
14U
2TO
×9
2TP
×7
32U
36U
9U
2F
2F
8U
8U
8U
8U
2TO
×5
2TP
×5
4U
TVO
×4
40U
44U
13U
100M公网宽带
公网设备
50回线电话接线模块盘
接入层路由器
24口网络交换机×2
4芯光纤终端盒
10回线电话避雷器
综合机柜
40U
44U
100M公网宽带
公网设备
24口网络交换机
通信机柜
1F
综合值班室
1F
B
H
10回线电话避雷器
10回线电话接线模块盘
4芯光纤终端盒
8口光口交换机
通信机柜
4U
4U
4U
4U
OP
×4
综合设备间

语音通信、计算机网络系统图

网络电视系统图

说明：

1、虚线部分不再本工程设计范围内。

图例：

2TO	双位网络插座	U	六类非屏蔽双绞线
2TP	双位电话插座	H	10对市话电缆
TVO	IPTV网络电视插座	B	4芯单模铠装光缆
OP	电话、网络开启式地面插座		

版次	说明	修订	校对	审核	日期

CPECC

中国石油工程建设有限公司华北分公司

工程设计证书：A111017147 综甲　　工程勘察证书：B111017147 综甲

制图		北京大兴国际机场临空经济区（廊坊）塘燕复、津燕、安宇、百川燃气管线迁改项目勘察设计采购施工总承包三标段（安宇线）
设计		
校对		站场工程 安宇门站 通信系统 语音通信、计算机网络及IPTV网络电视系统图
审核		
审定		

阶段	施工图	项目号	DD23028		
比例	～	文件号	DWG-0201C001-05		
日期	2023,05,20	专　业	通信	版次	B 版

CADD号 DD23028-DWG-0201C001-05-B