


图例:

- 室外网络红外球型摄像机
- 室内网络红外半球型摄像机
- 红外探测器接收端及其编号
- 红外探测器发射端及其编号
- 4芯单模铠装光缆 GYTA₃₃-4B1
- 电源电缆 YJV₂₂ 3×2.5mm²
- 信号电缆 KVV_{P22} 4×1.5mm² (红外对射)
- 电源电缆 YJV₂₂ 3×2.5mm² (红外对射)
- 10对铠装市话电缆HYA₂₃ 10×10×0.5mm²
- 铠装火灾电缆ZR-RVS₂₂ 4×1.5mm²
- 镀锌钢管DN50
- 有机复合手孔

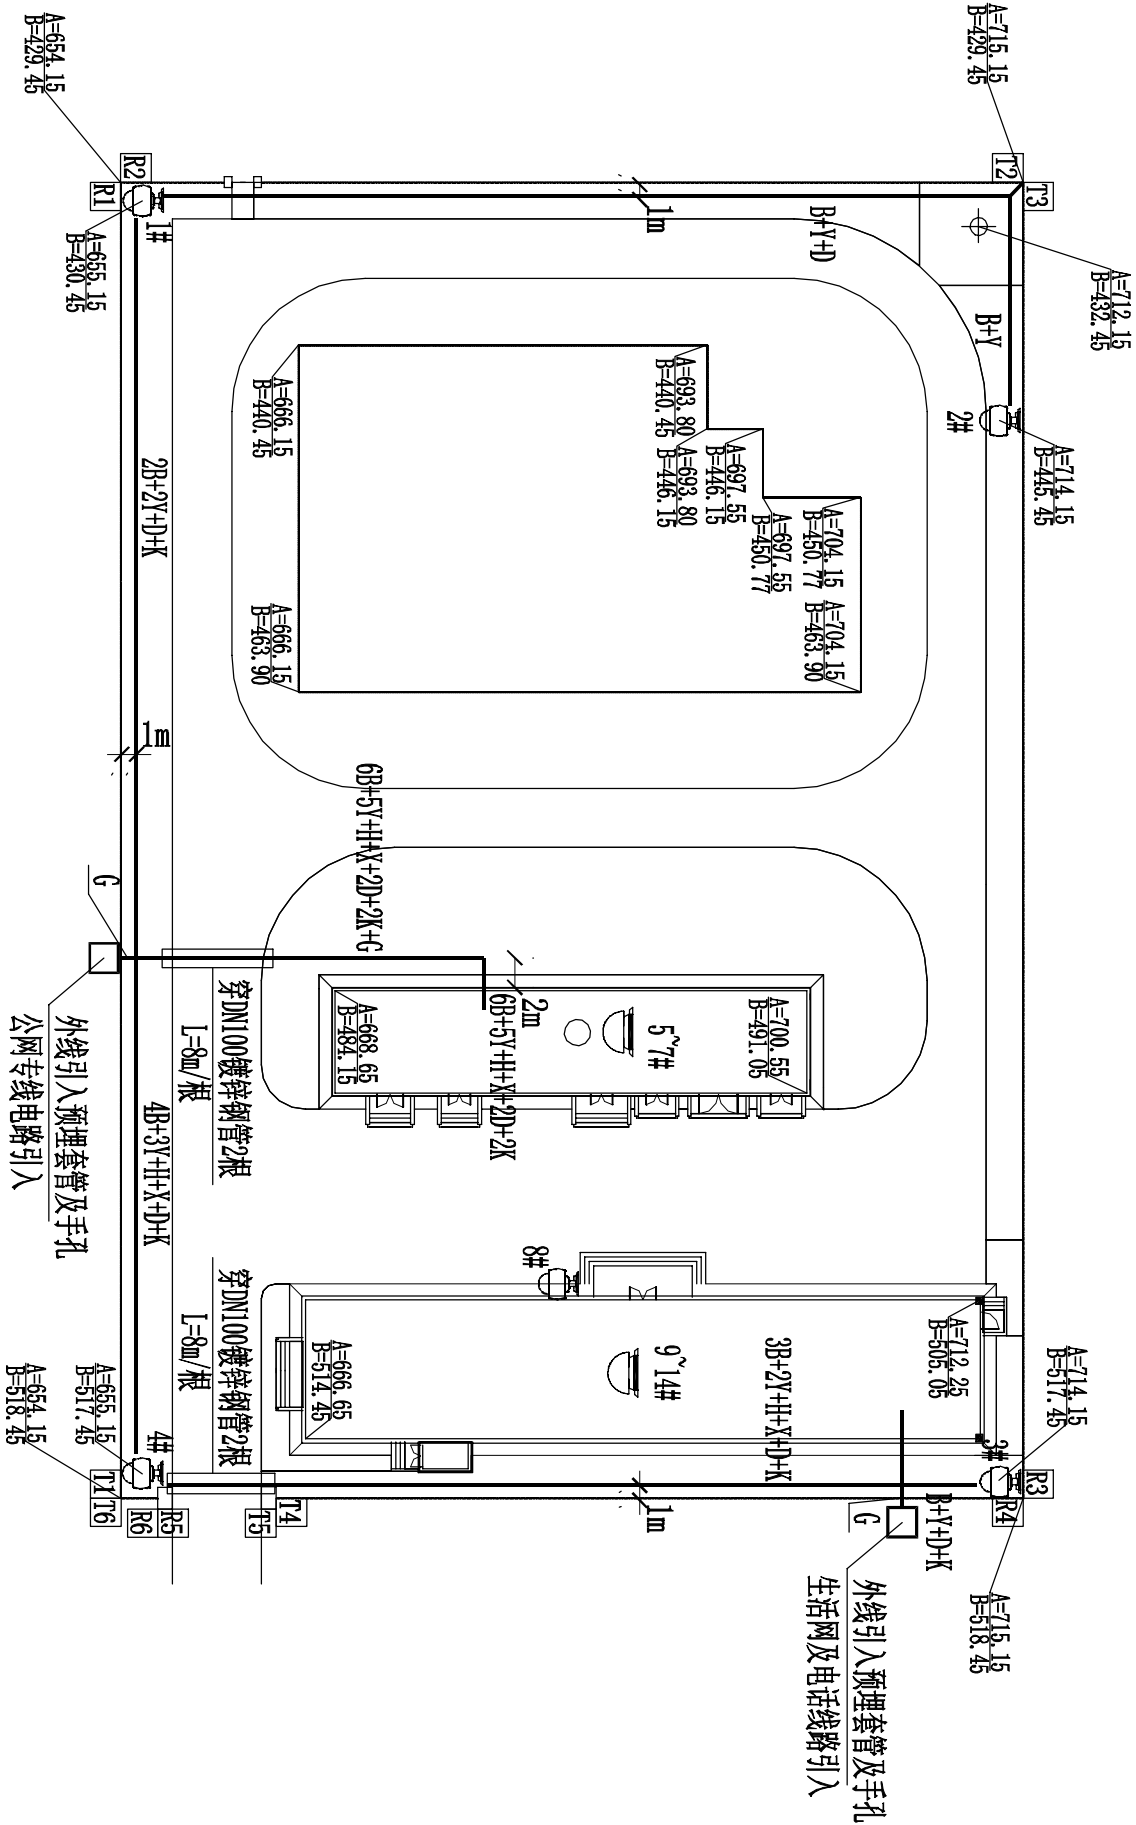

编号	名称及规格	单位	数量	单体文件号	备注
8	2.5m高 砖围墙	m	290		
7	6.0m宽 铁艺平开大门	樘	1		
6	1.5m宽 逃生小门	樘	1		
5	放散管	具	1		
4	排污池	座	1		
3	工艺设备区 (18m×30m)	m ²	702		
2	辅助用房	座	1		
1	综合值班室	座	1		

建(构)筑物一览表

中国石油工程建设有限公司华北分公司

工程设计证书: A11101747 综甲 工程勘察证书: B11101747 综甲

制图		站场工程 安宇门站 安防系统 场区设备布置及线缆敷设路由图			
设计					
校对					
审核					
审定					
		阶段	施工图	项目号	DD23028
		比例	1:500	文件号	DWG-02010002-01
		日期	2023.05.20	专业	通信
				版本	B