


	审核	设计
	审核	设计
	审核	设计
	审核	设计

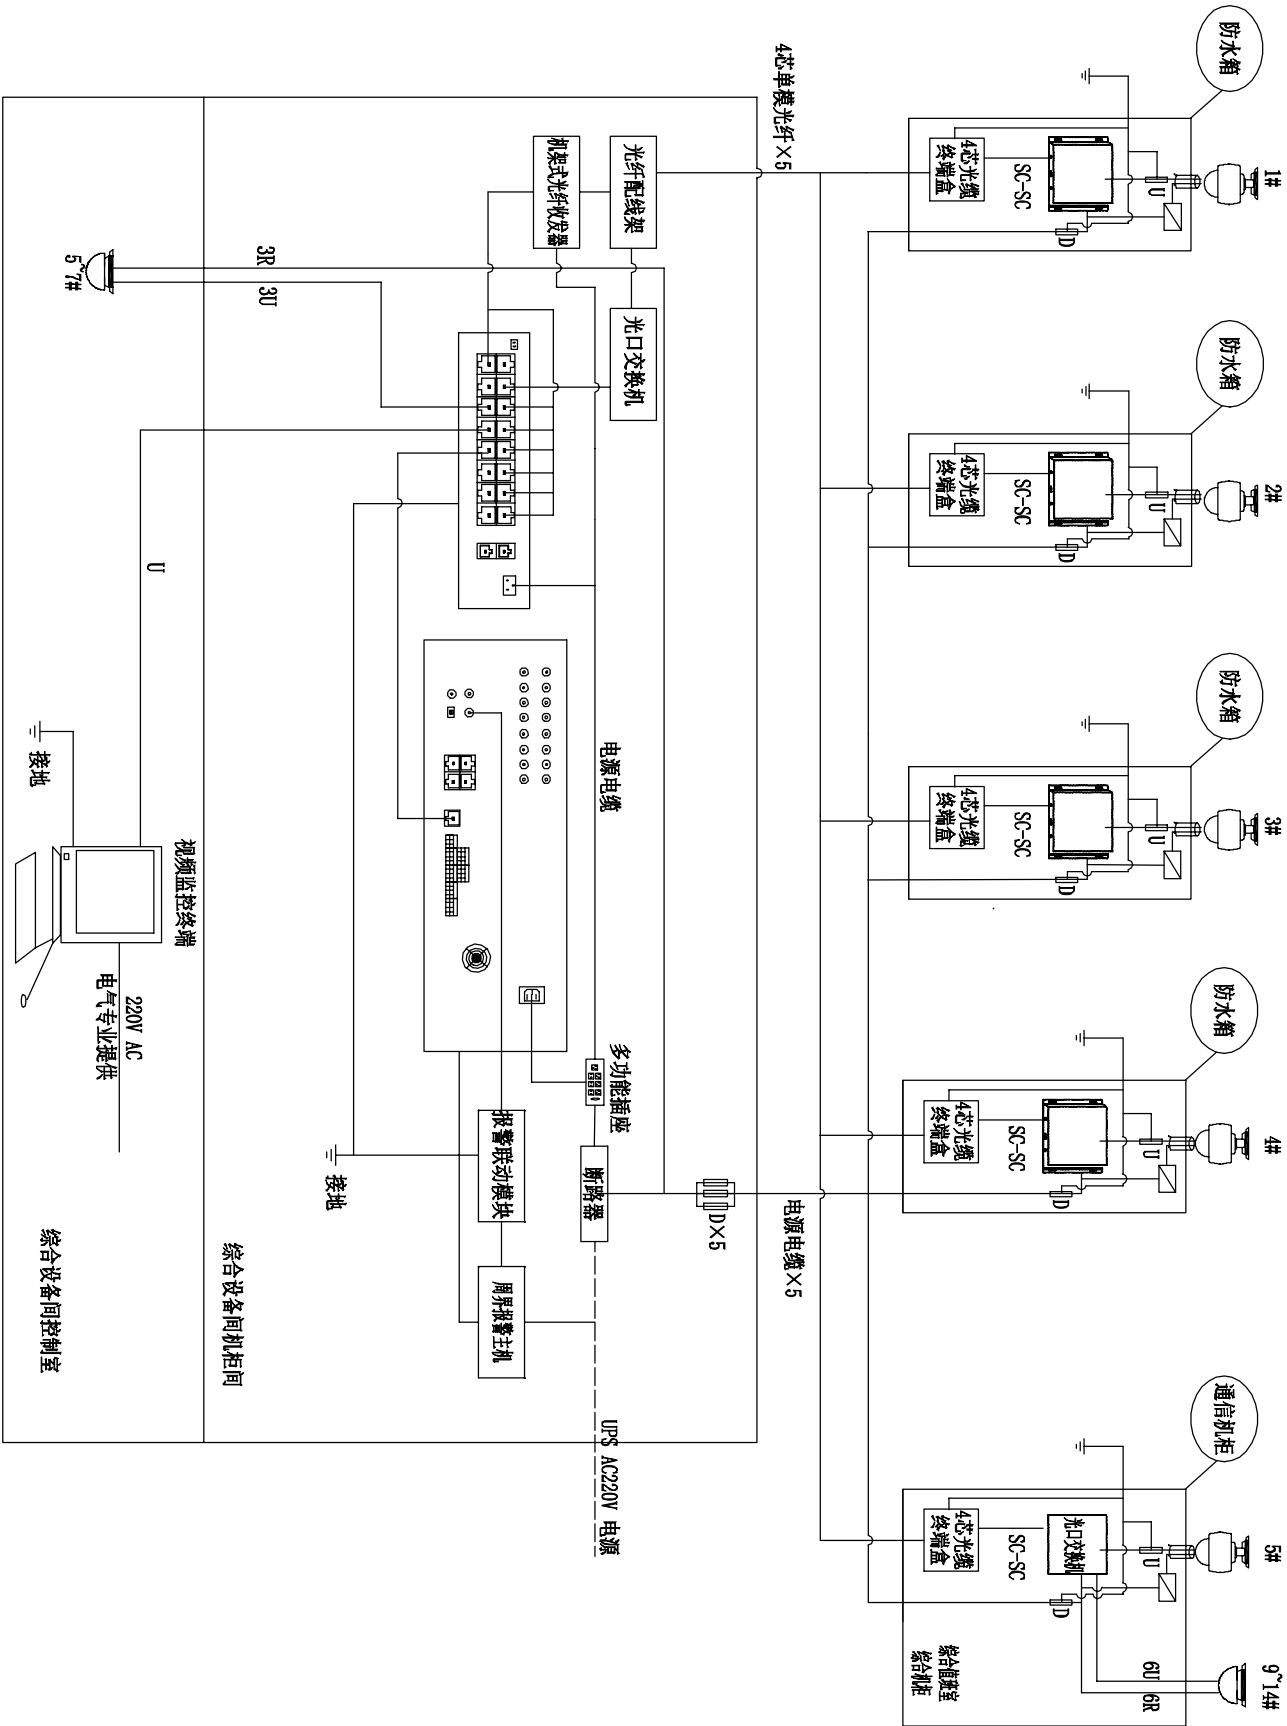

说明

1、虚线部分非本专业设计内容。

2、图例：

网络红外球型摄像机

室内网络红外半球型摄像机

以太网避雷器

电源避雷器

工业级光纤收发器

电源转换模块

网络硬盘录像机

以太网交换机

六类屏蔽双绞线

电源线缆RVP 3×1.5mm²

中国石化工程建设有限公司华北分公司			
工程计划书: 811101747 设计 工程实施证书: 811101747 设计			
制图	设计	审核	核定
站场工程	安防系统	工业电视监控系统图	
比例	~	文件号	DM8-02010002-03
阶段	施工图	项目号	DM8-02010002-03
日期	2023.05.20	专业	通信
版次	8	版次	8