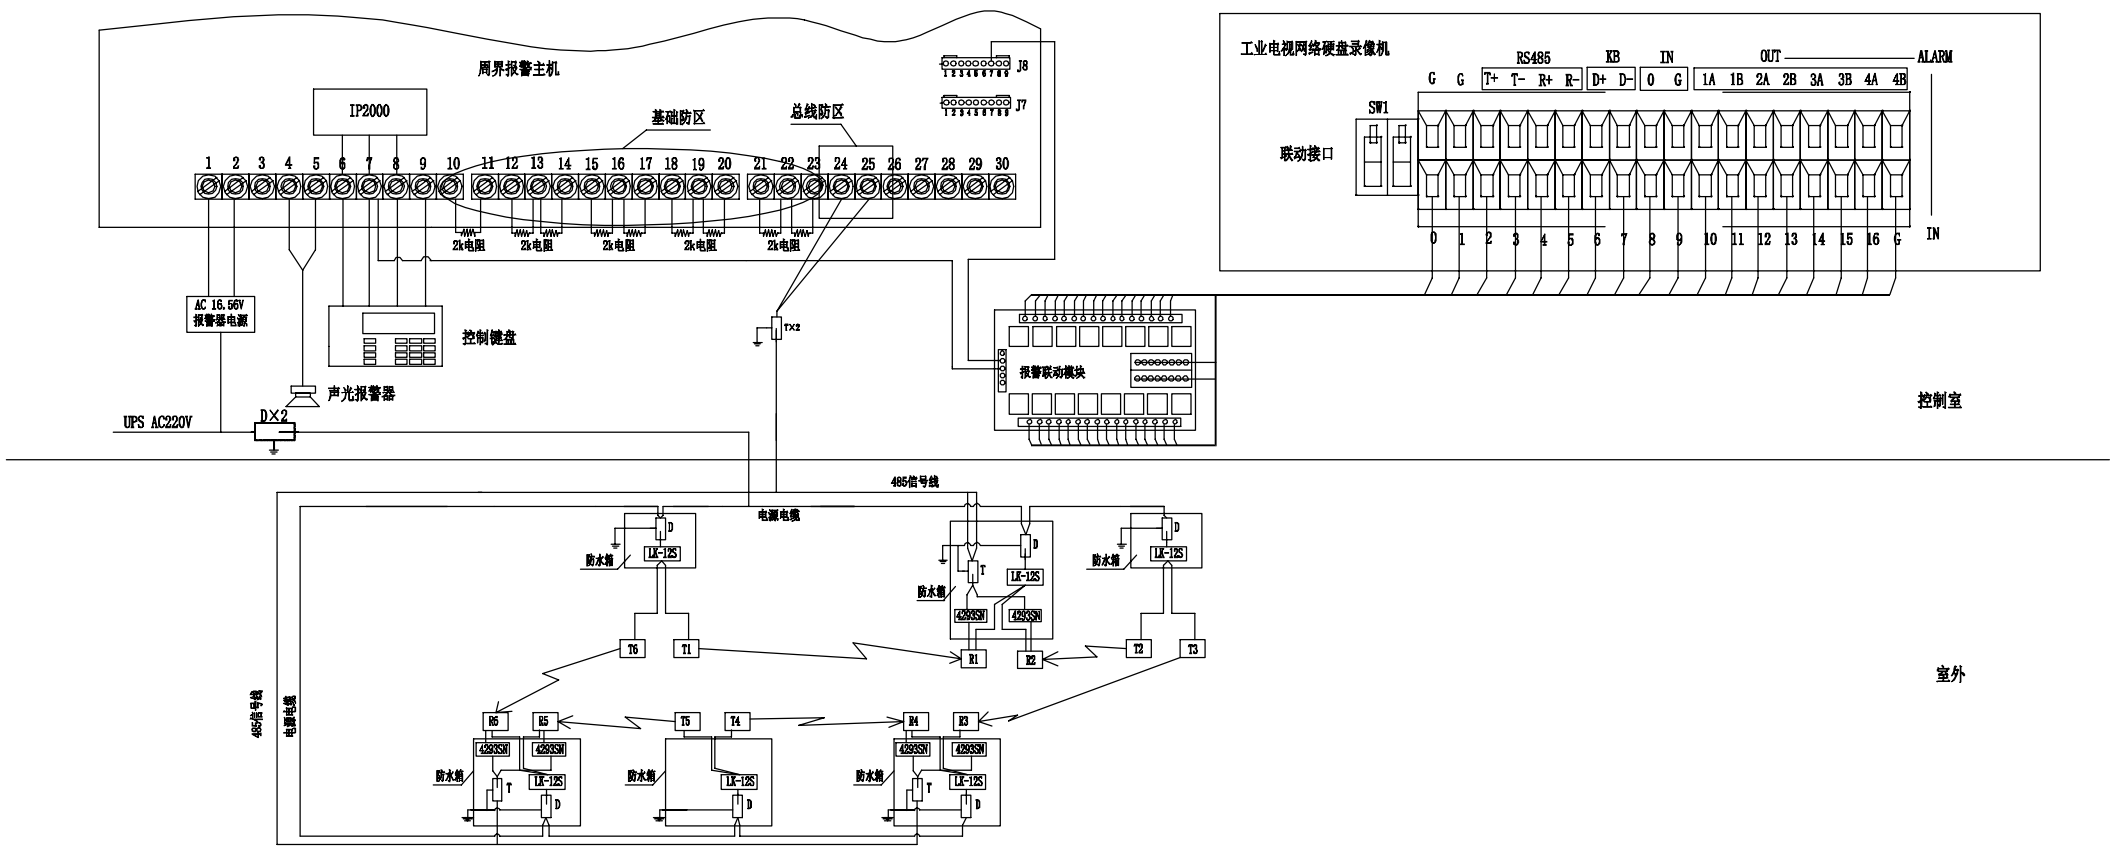

说明：

1. 报警主机、报警联动模块均安装在控制室通信机柜内。
2. 系统采用二总线结构，总线模块4293SN安装在前端探测器外壳内。
3. 入侵报警系统与工业电视系统联动，报警模块与网络视频服务器根据联动需求进行接线。

图例：

RX	红外探测器接收端及其编号	TX	红外探测器发射端及其编号
D	电源防雷器	T	信号防雷器
LX-12S	探测器电源（12V 1A）	4293SN	总线模块

中国石油工程建设有限公司华北分公司

工程设计证书：A111017147 甲级　工程勘察证书：B111017147 甲级

制图		北京大兴国际机场地区（四期）（南区）、（北区）、（西区）、（东区）、石家庄（空港）国际陆港（保税物流中心）二期工程（空港）（空铁）
设计		
校对		站场工程 安宁门站 安防系统 周界入侵报警系统图
审核		
审定		

阶段	施工图	项目号	D023028		
比例	-	文件号	DWG-02010002-04		
日期	2023.05.20	专业	通信	版次	B

GADD号 D023028-DWG-02010002-04-B