


			日期
			专业
			审核

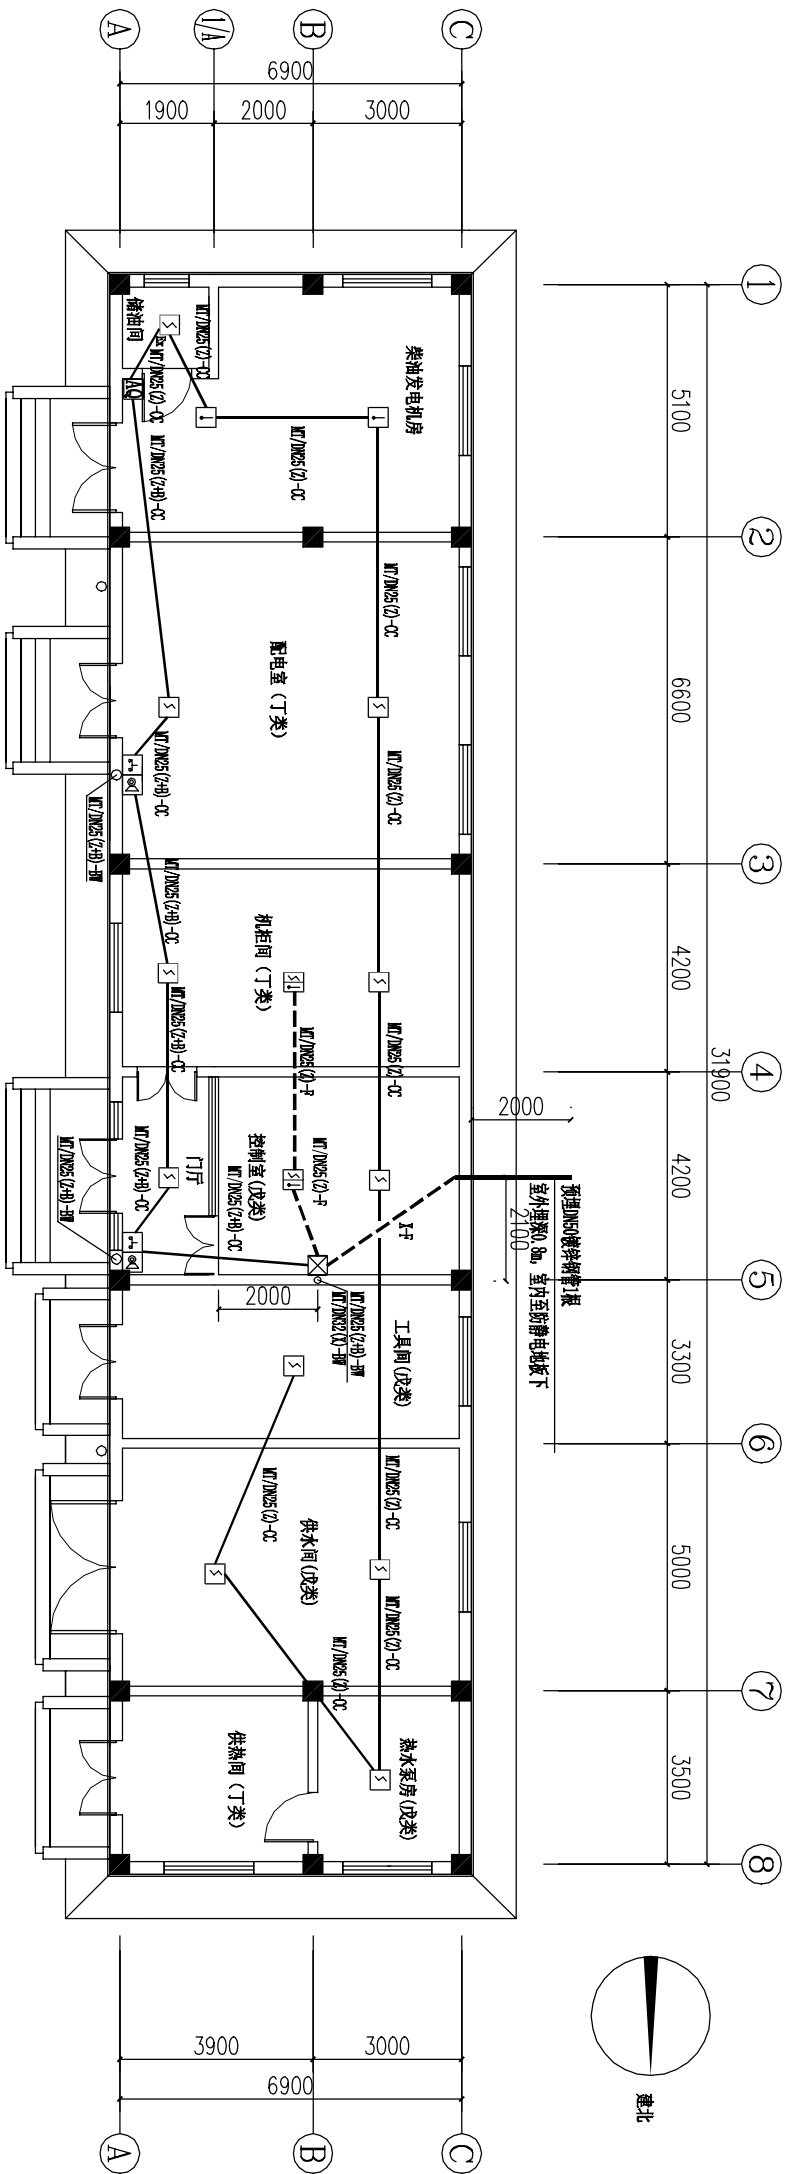

图例:

- 1 智能感温探测器 (吸顶或顶板安装)
- 3 智能感烟探测器 (吸顶或顶板安装)
- 4 火灾声光报警器 (底装离顶板下0.3m)
- 5 手动报警按钮 (底装离室内地坪上1.5m)
- 6 复合式智能感温感烟探测器 (防静电地板下安装)
- 7 防爆感温探测器 (顶板安装)
- 8 安全棚
- 9 二总线 ZRRVS 2×1.5mm²
- B 电源线 NH-BV 2×1.5mm²
- F 防静电地板或地面下敷设
- BW 墙内敷设
- CC 暗敷设在屋面或顶板内
- WT 穿镀锌钢管敷设
- X 铠装火灾信号电缆 ZRRVS_g-4×1.5mm²

中国石油工程建设有限公司华北分公司			
工程设计证书: H11107147 编号: 工程勘察证书: H11107147 编号:			
制图	设计	审核	审定
站场工程			
安字门站			
火灾自动报警系统			
综合设备间火灾自动报警系统平面图			
阶段	施工图	项目号	DW23028
比例	1:100	文件号	DW23028-04
日期	2023.05.20	专业	通信
版次	8		

04007号 DW23028-DW23028-04-B