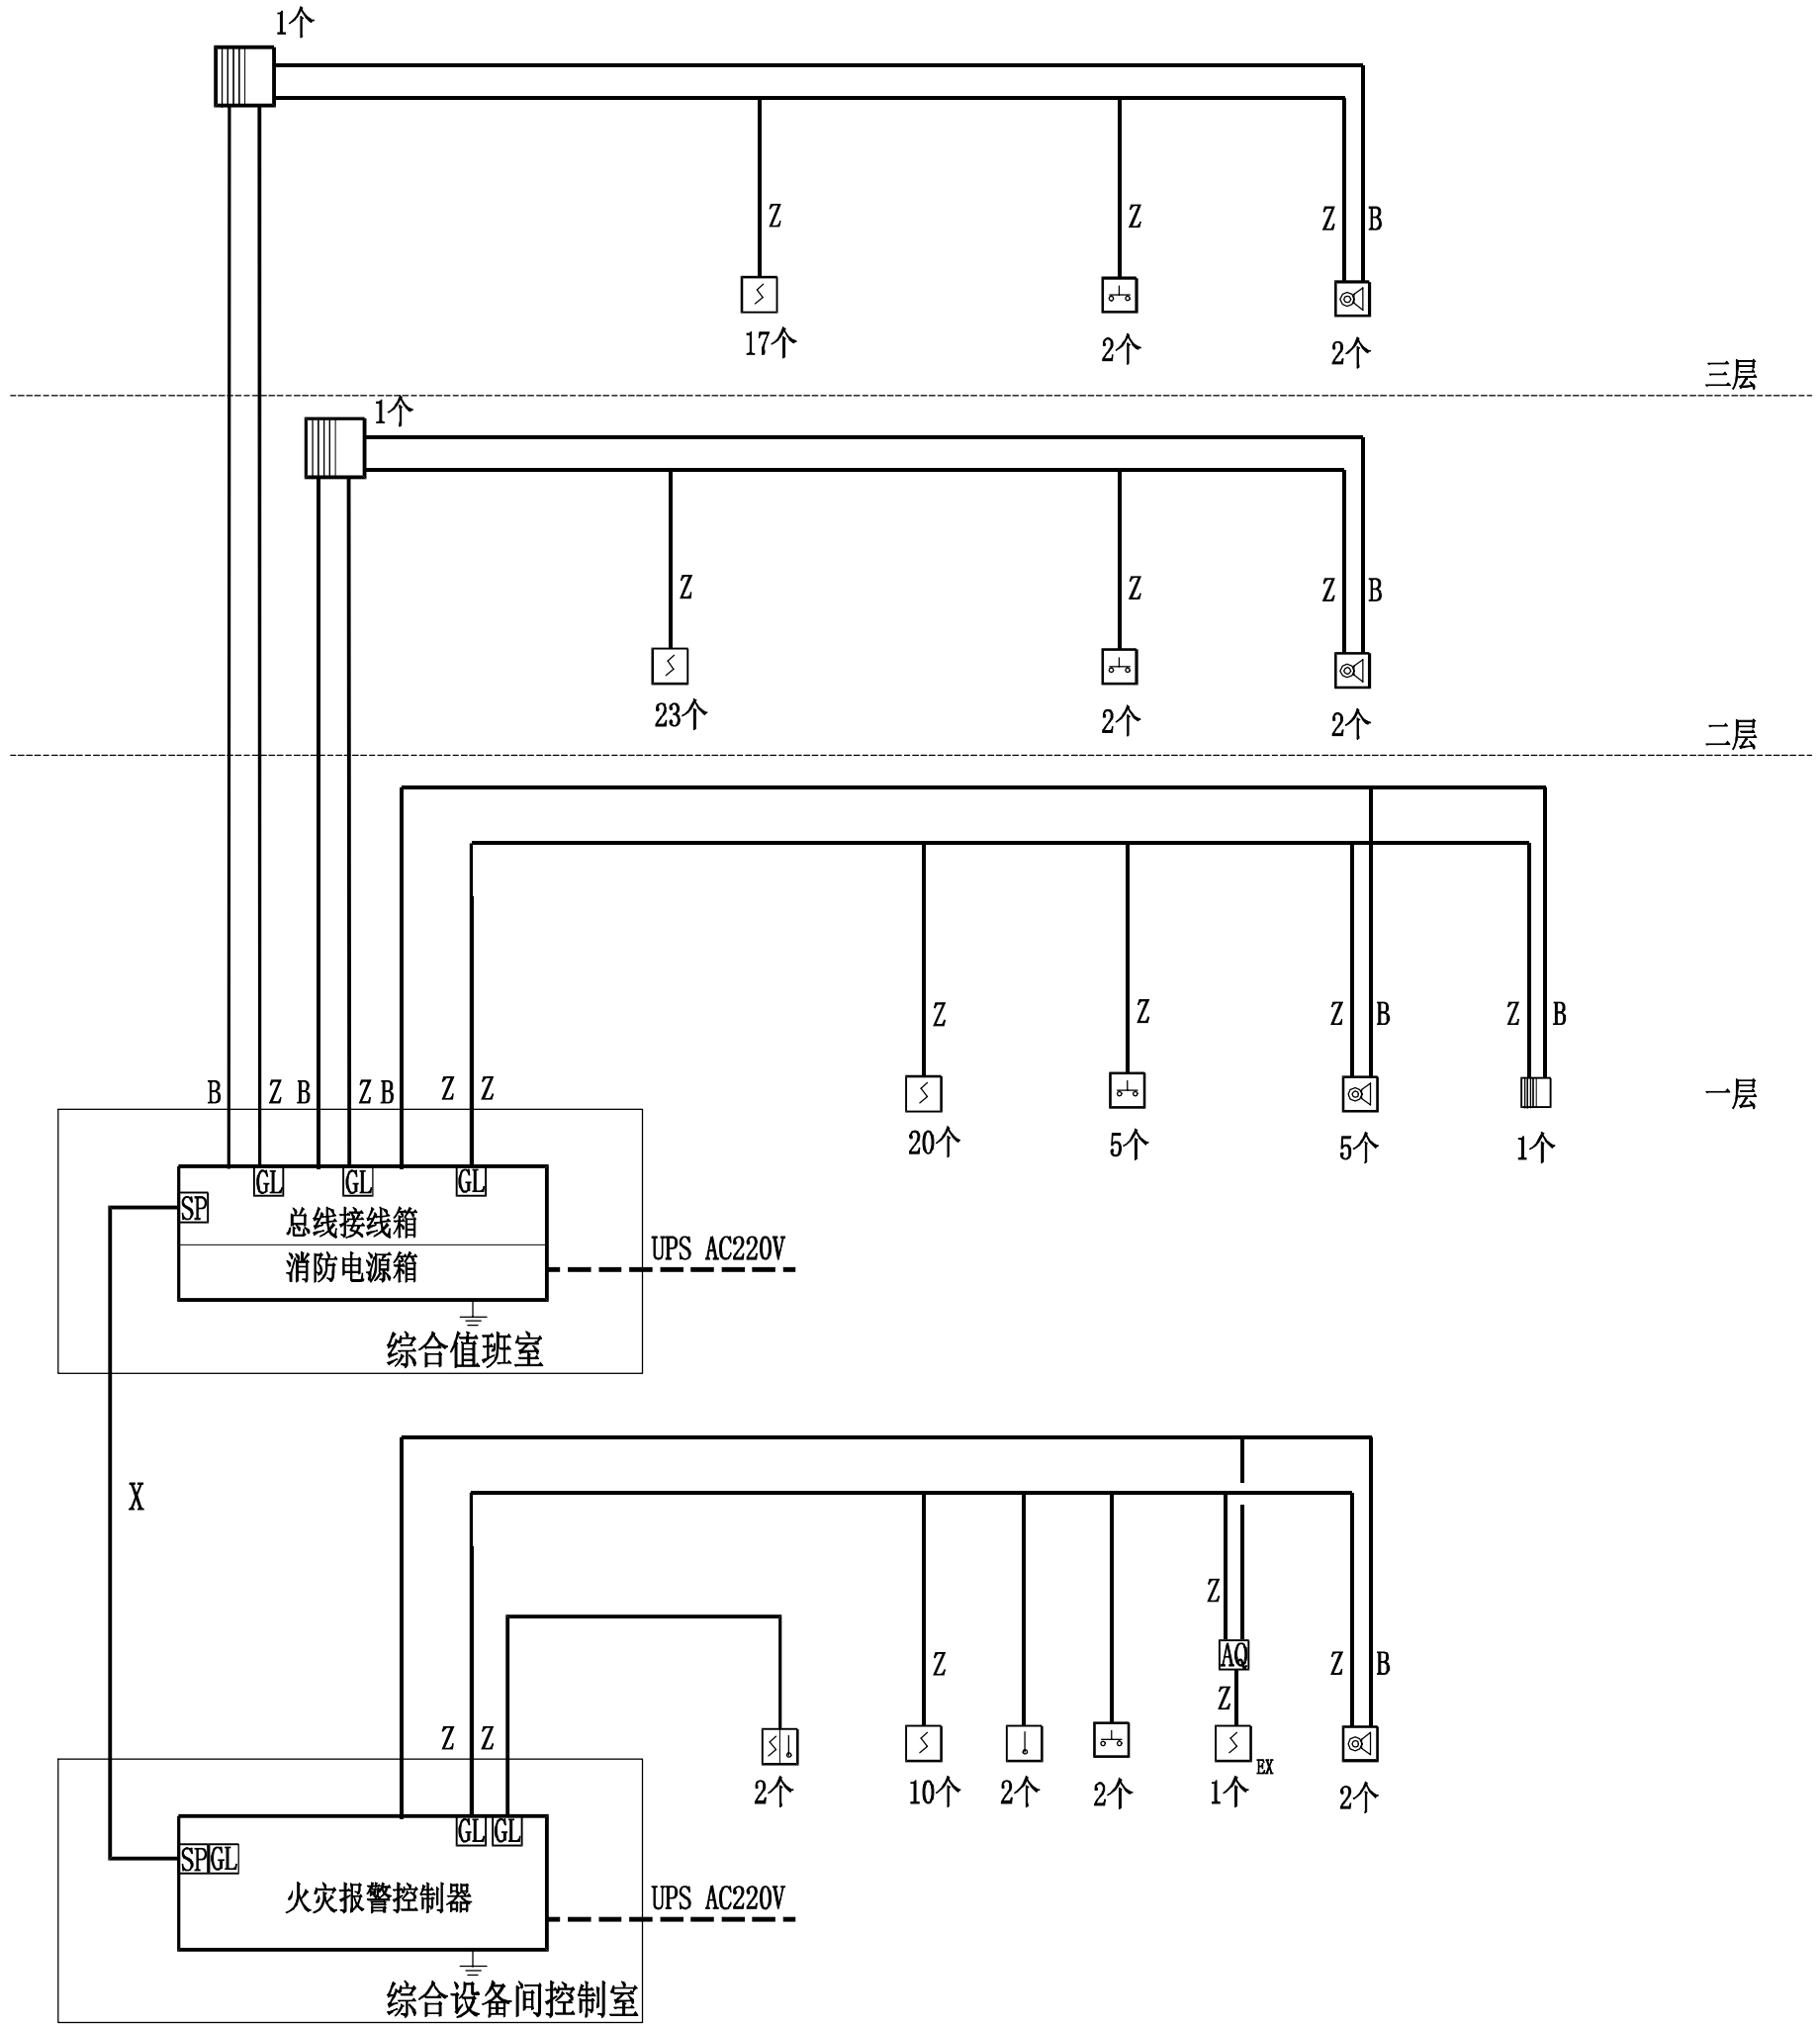

图例：

- 智能感烟探测器
- 火灾声光报警器
- 手动报警按钮
- 复合式智能感温感烟探测
- 智能感温探测器
- 防爆智能感烟探测器
- GL —— 总线隔离器
- SP —— 浪涌保护器
- 楼层显示器
- AQ —— 安全栅
- Z —— 二总线 ZRRVS 2×1.5mm²
- B —— 电源线 NH-BV 2×1.5mm²
- X —— 铠装二总线 ZRRVS$_{22}$ 4×1.5mm²

说明：

1、虚线部分不在本单体设计范围内。

中国石油工程建设有限公司华北分公司 CPECC 工程设计证书：A111017147 综甲 工程勘察证书：B111017147 综甲						
制图		北京大兴国际机场临空经济区（廊坊）雄安新区、津冀、安宁、百川燃气管线迁改项目勘察设计采购施工总承包三标段（安宁线）				
设计						
校对		站场工程 安宁门站 火灾自动报警系统 系统图				
审核						
审定						
		阶段	施工图	项目号	DD23028	
		比例	~	文件号	DWG-0201C003-05	
		日期	2023.05.20	专业	通信	版次 B
CADD号	DD23028-DWG-0201C003-05-B					

日期	签署	专业