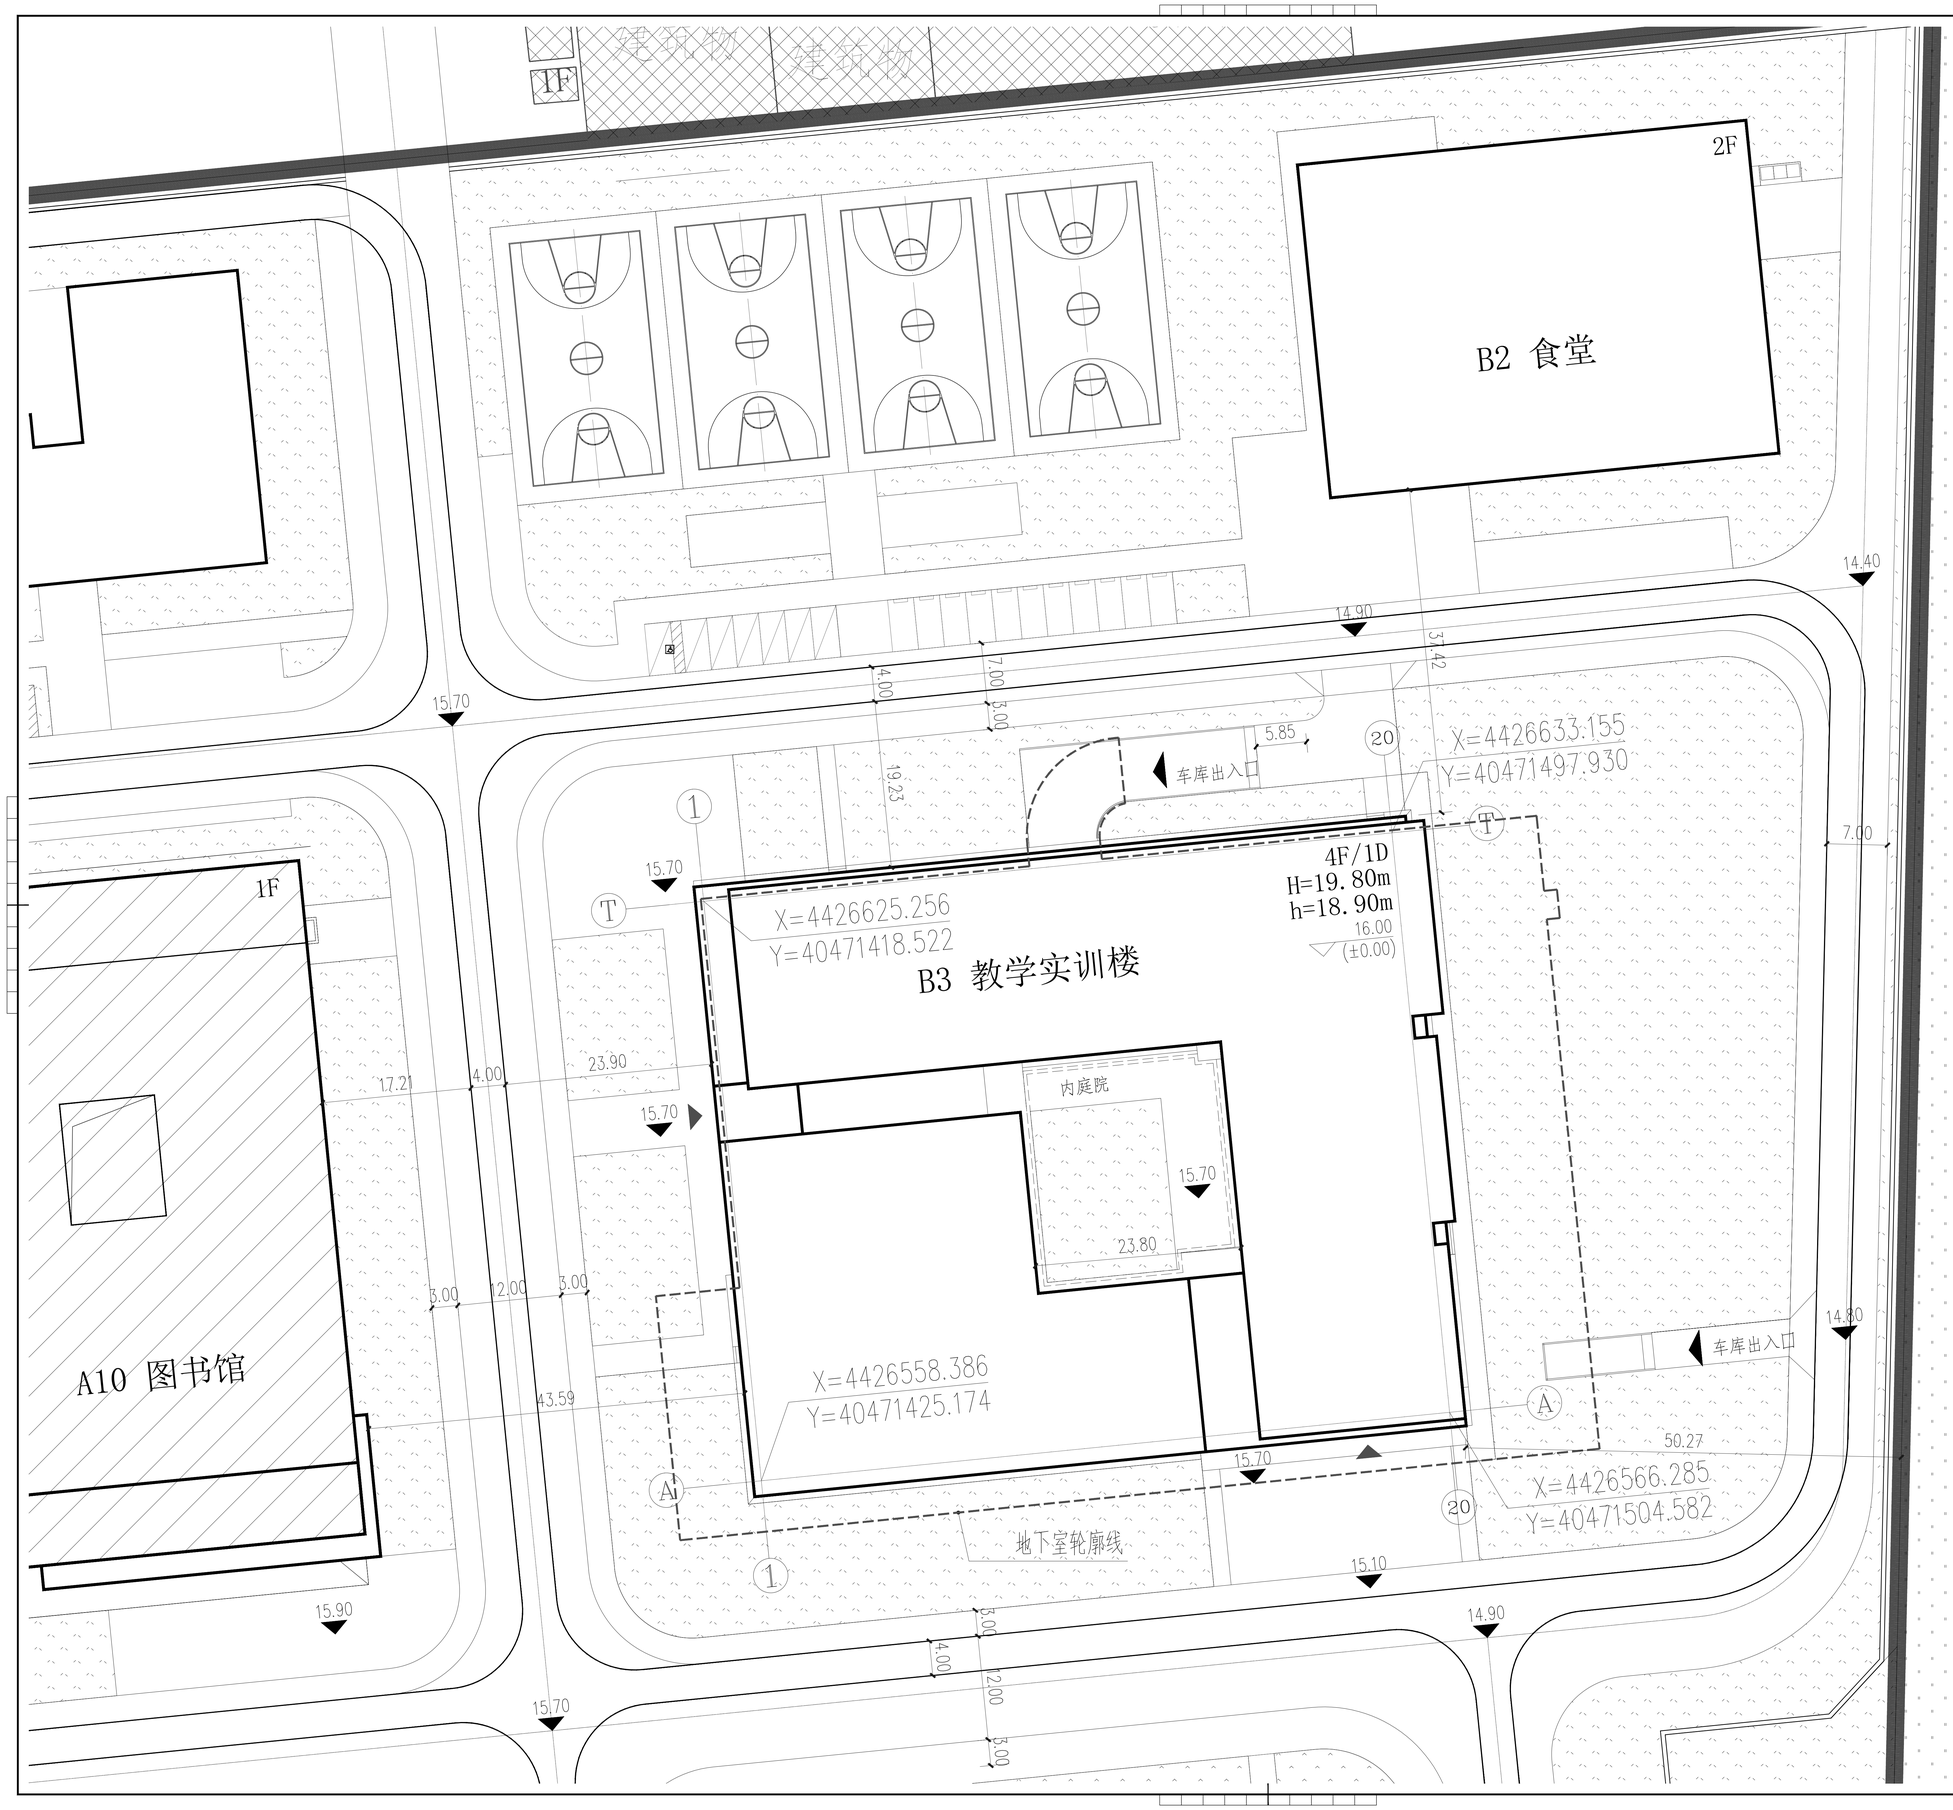

项目位置示意图:

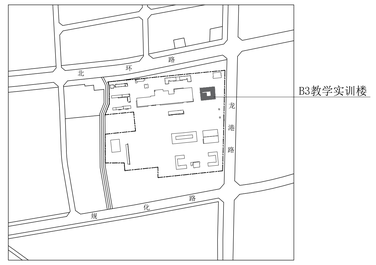

图例:

规划用地红线	
规划道路及道路中心线	
利旧建筑	
新建建筑	
现状建筑	
地下建筑	
建筑出入口	
地下车库出入口	
消防车道	
定位坐标	X=4426563.943 Y=40471894.061
尺寸标注	24.87
设计标高	11.30
现状标高	11.39
建筑室内±0.00绝对高程	13.30 (±0.00)
绿化用地	
围墙	
机动车停车位	
机动车充电车位	

说明:

1. 本图根据委托方提供的用地红线图、地形图绘制（kpCGCS2000河北建材职业技术学院规划用图）。
2. 本图坐标采用国家2000坐标系，高程采用1985国家高程基准系统，所注坐标、标高、长度、宽度、高度、半径等尺寸均以米为单位。本图标注F表示建筑物地上层数，D表示建筑物地下层数，建筑高度H为建筑室外地坪至女儿墙顶高度，消防高度h为建筑室外地坪至建筑屋顶完成面高度坡（屋顶为室外地面至其檐口与屋脊的平均高度），建筑室内地坪设计标高±0.000根据场地竖向分别确定。
3. 本图建筑轮廓为建筑单体外墙完成面，所标注间距为外墙完成面间的距离，建筑定位坐标为轴线交点坐标。
4. 本图景观绿化仅为示意，景观竖向设计为场地雨水的控制性竖向设计，景观设计专业在此基础上深化竖向设计。
5. 本项目建筑消防间距满足国家有关法规要求。
6. 消防车道宽度不小于4米，距建筑物距离大于5米，除特殊标注外，转弯半径均为9米，回车场地为12x12米。消防车道及消防车登高扑救场地等设施符合现行规范设计要求，车道满足消防车满载荷载，消防扑救场地及消防车道与建筑物之间不应设置妨碍消防车操作的树木、景观造型、架空管线等障碍。
7. 本图标注坐标为用地红线转折点的坐标。

B3教学实训楼总平面定位图 1：500

天大设计
Design for Better Life
天津大学建筑设计规划研究总院有限公司
地(Add): 天津市南开区安乐村大街192号
No.192 West Anshan Road, Nankai District,Tianjin,China
电(Tel):86 22 27404753
邮(P.C):300073
网(Website): www.aatu.com.cn

版本号 VERSION NUMBER
会签 COUNTERSIGN
中华人民共和国一级注册建筑师
姓名：张凯峭
注册号：120189-104
有效期：至2027年06月
建筑工程勘察设计出图专用章
（有效期至：2028年08月20日）
单位：天津大学建筑设计规划研究总院有限公司
行业：建筑行业（建筑工程）
级别：甲级
证书编号：A112001898
天津市住房和城乡建设委员会制
本图用于施工时，必须盖有出图章

审定 APPROVED BY		祝 建
项目负责人 PROJECT DIRECTOR		张凯峭
子项目负责人 SUB-PROJECT DIRECTOR		张 严
专业负责人 SPECIALITY DIRECTOR		张 严 张卢 许峰
审核 REVIEWED BY		周 瑶
校正 CHECKED BY		赵瑾玉
设计 DESIGNED BY		张 严
制图 DRAWN BY		张 严

业主 CLIENT: 河北建材职业技术学院

工程名称 PROJECT: 河北建材职业技术学院东校区建设工程

子项名称 SUB-PROJECT:

工程编号 PROJECT NUMBER: 0225003-00

出图阶段 ISSUE: 施工图

专业 SPECIALITY: 建筑

图纸名称 TITLE: B3教学实训楼总平面定位图

图纸编号 NUMBER: 建施-总-1

出图日期 DATE: 2025 年 9 月 日