




工程号 Pjt. No.	-	图号 Dwg. No.	-
专业 Dept.	建筑	阶段 Stage	-
比例 Scale	-	日期 Date	-
版次 Ver.	-	备注 Remark	-

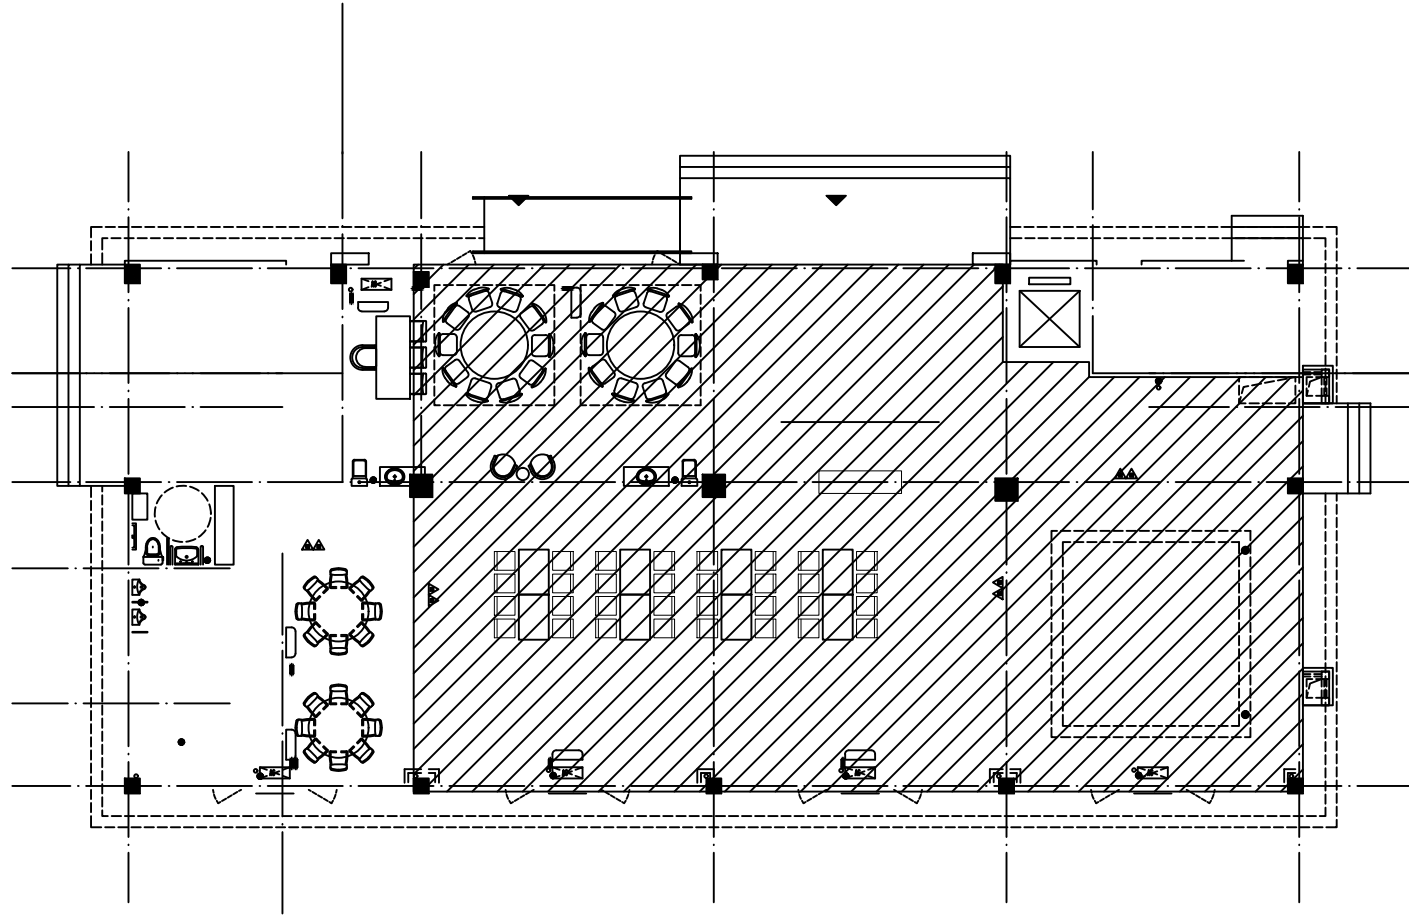


工程号 Pjt. No.	-	图号 Dwg. No.	-
专业 Dept.	建筑	阶段 Stage	-
比例 Scale	-	日期 Date	-
版次 Ver.	-	备注 Remark	-

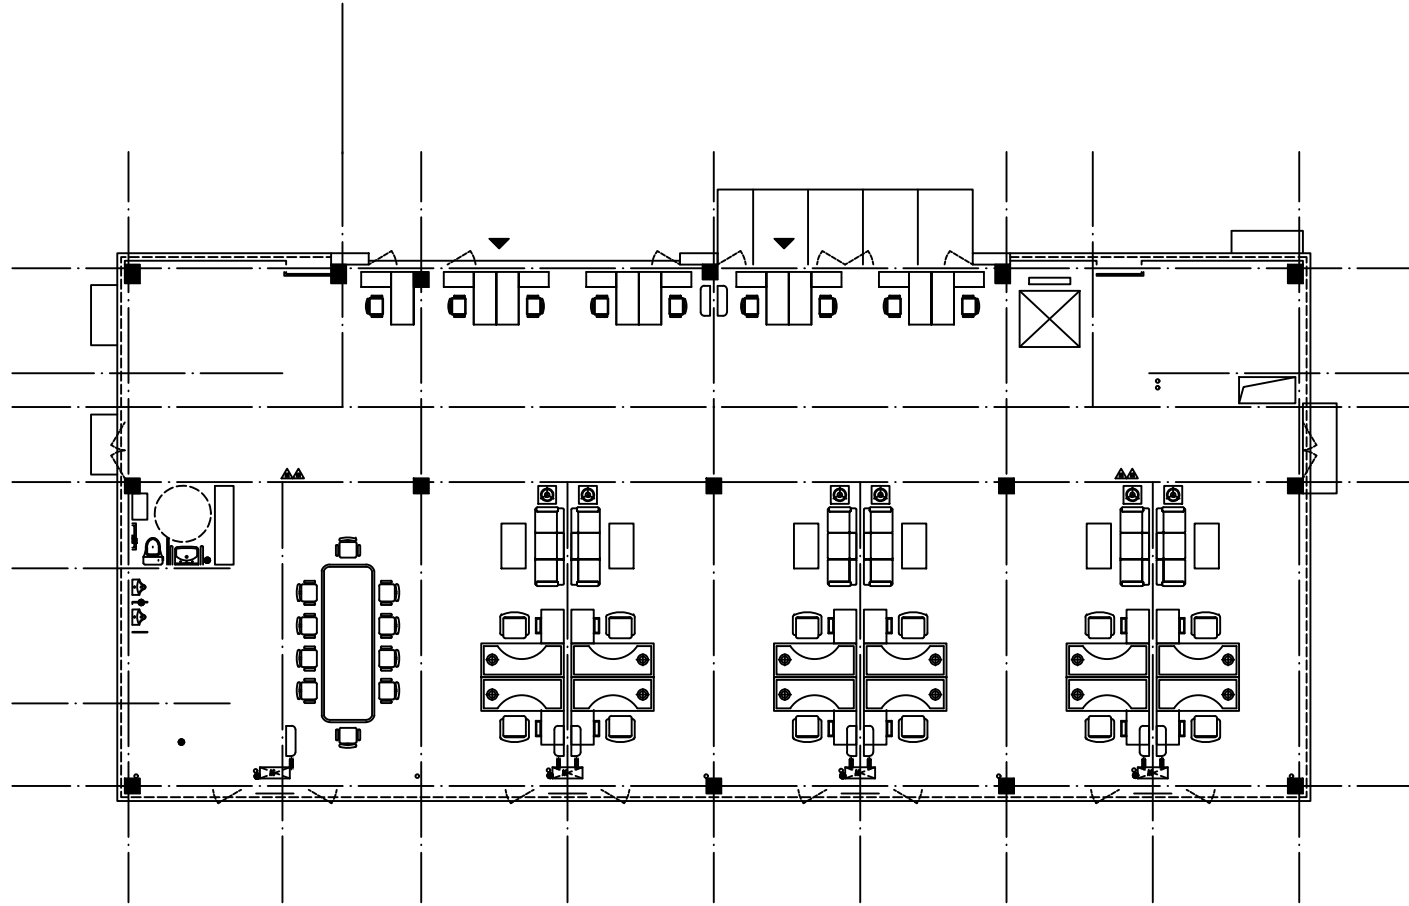

工程号 Pjt. No.	-	图号 Dwg. No.	-
专业 Dept.	建筑	阶段 Stage	-
比例 Scale	-	日期 Date	-
版次 Ver.	-	备注 Remark	-

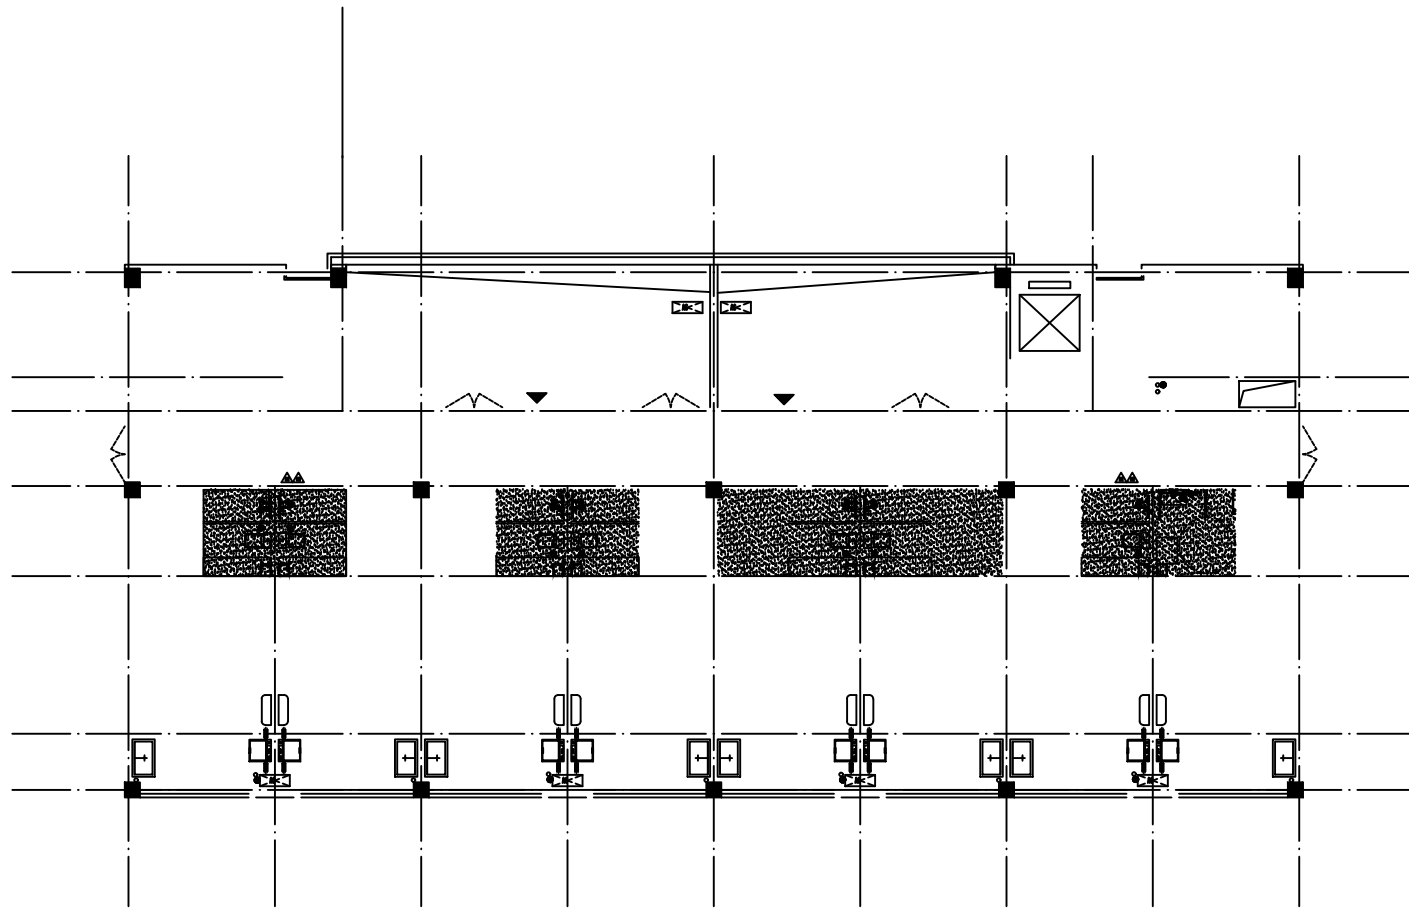


工程号 Pjt. No.	-	图号 Dwg. No.	-
专业 Dept.	建筑	阶段 Stage	-
比例 Scale	-	日期 Date	-
版次 Ver.	-	备注 Remark	-

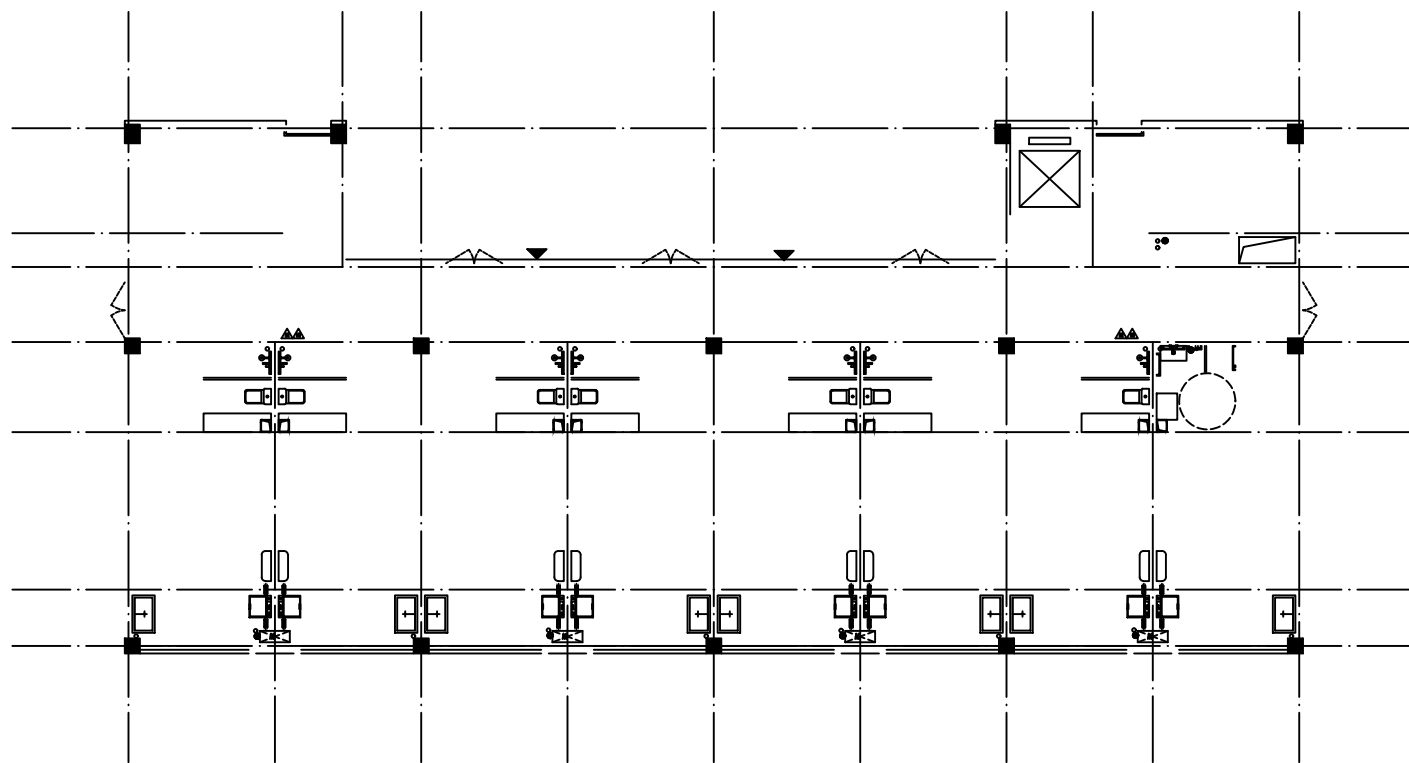


1  
▲▲

工程号 Pjt. No.	-	图号 Dwg. No.	-
专业 Dept.	建筑	阶段 Stage	-
比例 Scale	-	日期 Date	-
版次 Ver.	-	备注 Remark	-

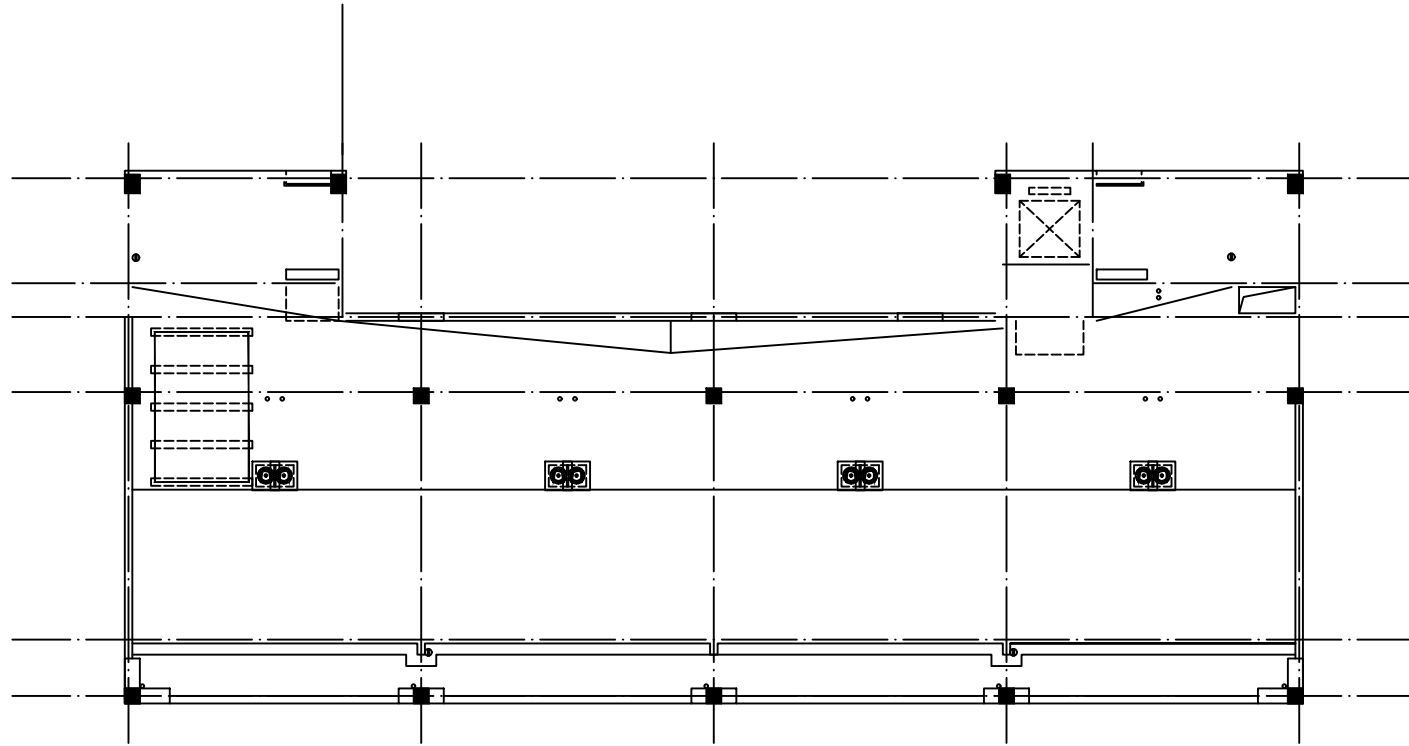

工程号 Pjt. No.	-	图号 Dwg. No.	-
专业 Dept.	建筑	阶段 Stage	-
比例 Scale	-	日期 Date	-
版次 Ver.	-	备注 Remark	-

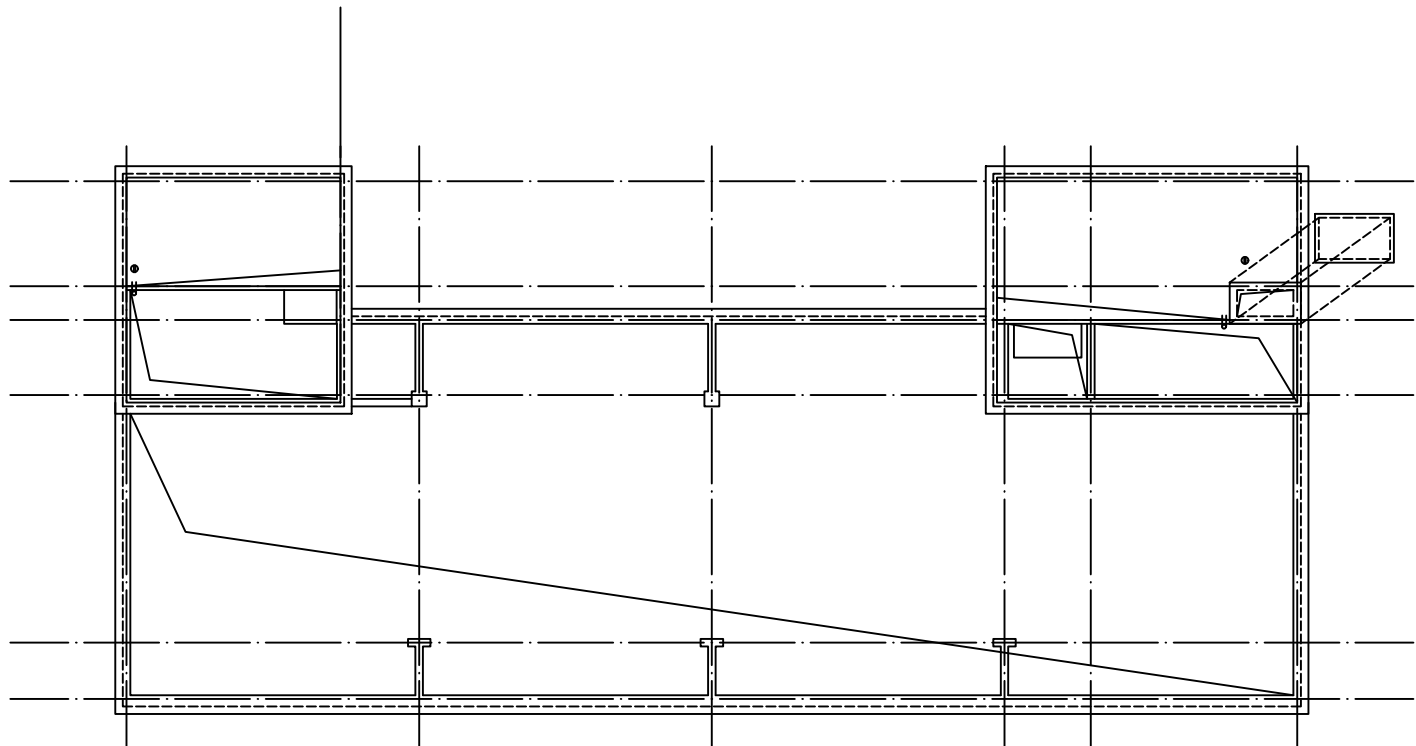


工程号 Pjt. No.	-	图号 Dwg. No.	-
专业 Dept.	建筑	阶段 Stage	-
比例 Scale	-	日期 Date	-
版次 Ver.	-	备注 Remark	-



工程号 Pjt. No.	-	图号 Dwg. No.	-
专业 Dept.	建筑	阶段 Stage	-
比例 Scale	-	日期 Date	-
版次 Ver.	-	备注 Remark	-



工程号 Pjt. No.	-	图号 Dwg. No.	-
专业 Dept.	建筑	阶段 Stage	-
比例 Scale	-	日期 Date	-
版次 Ver.	-	备注 Remark	-

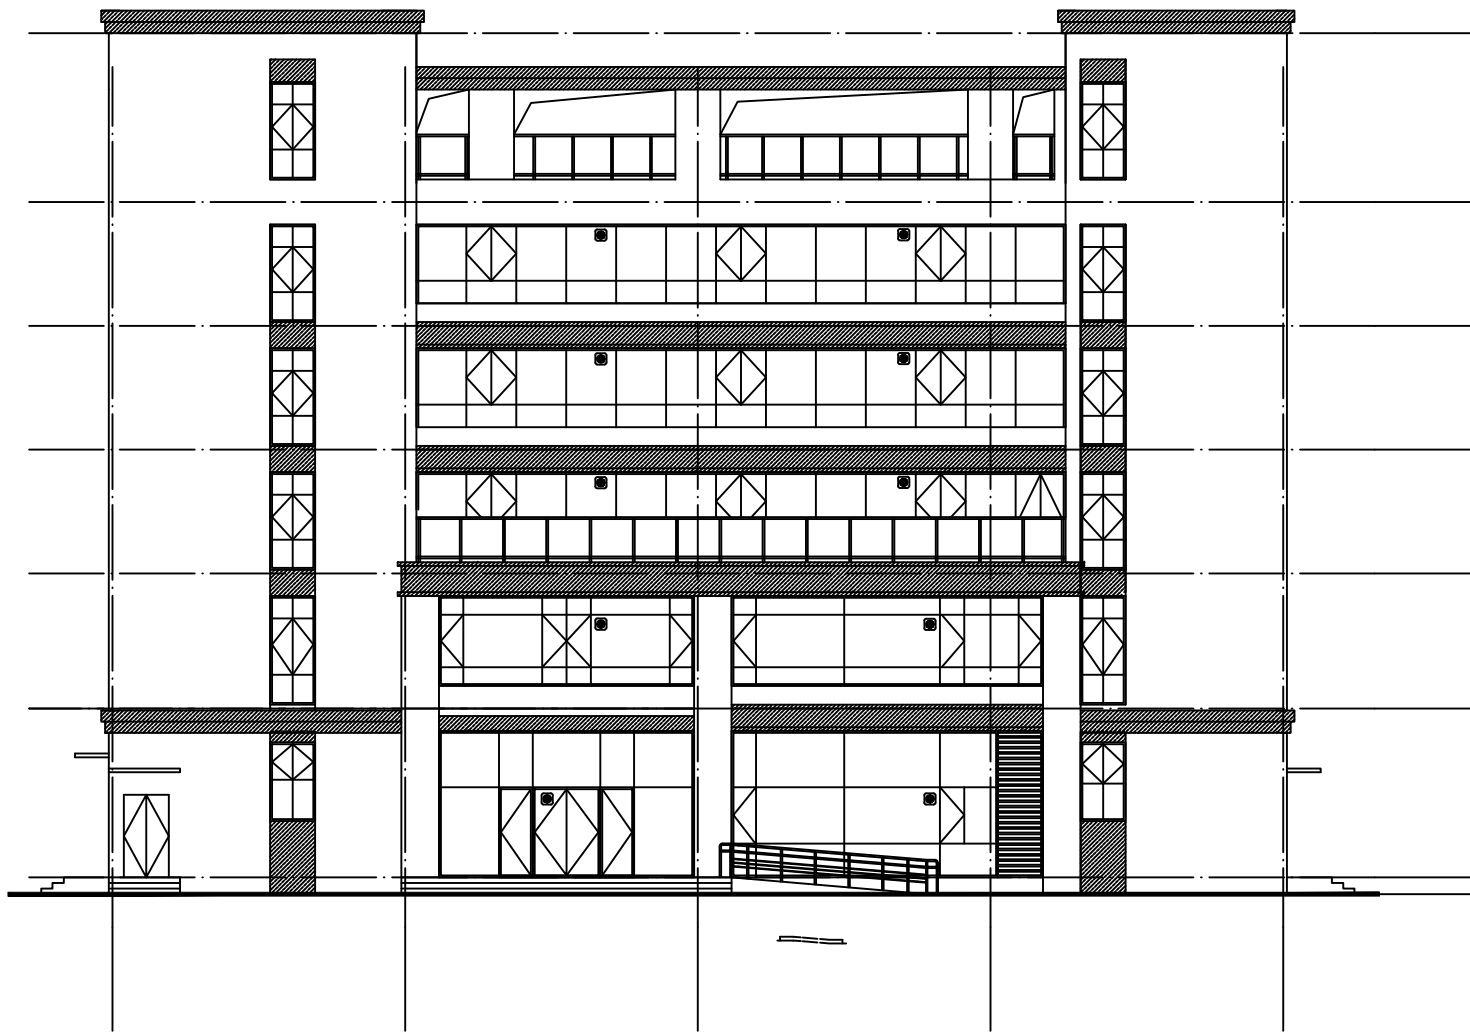

工程号 Pjt. No.	-	图号 Dwg. No.	-
专业 Dept.	建筑	阶段 Stage	-
比例 Scale	-	日期 Date	-
版次 Ver.	-	备注 Remark	-