


9MM阻燃板

30*30镀锌方通

FA 01
FABRIC
墙布

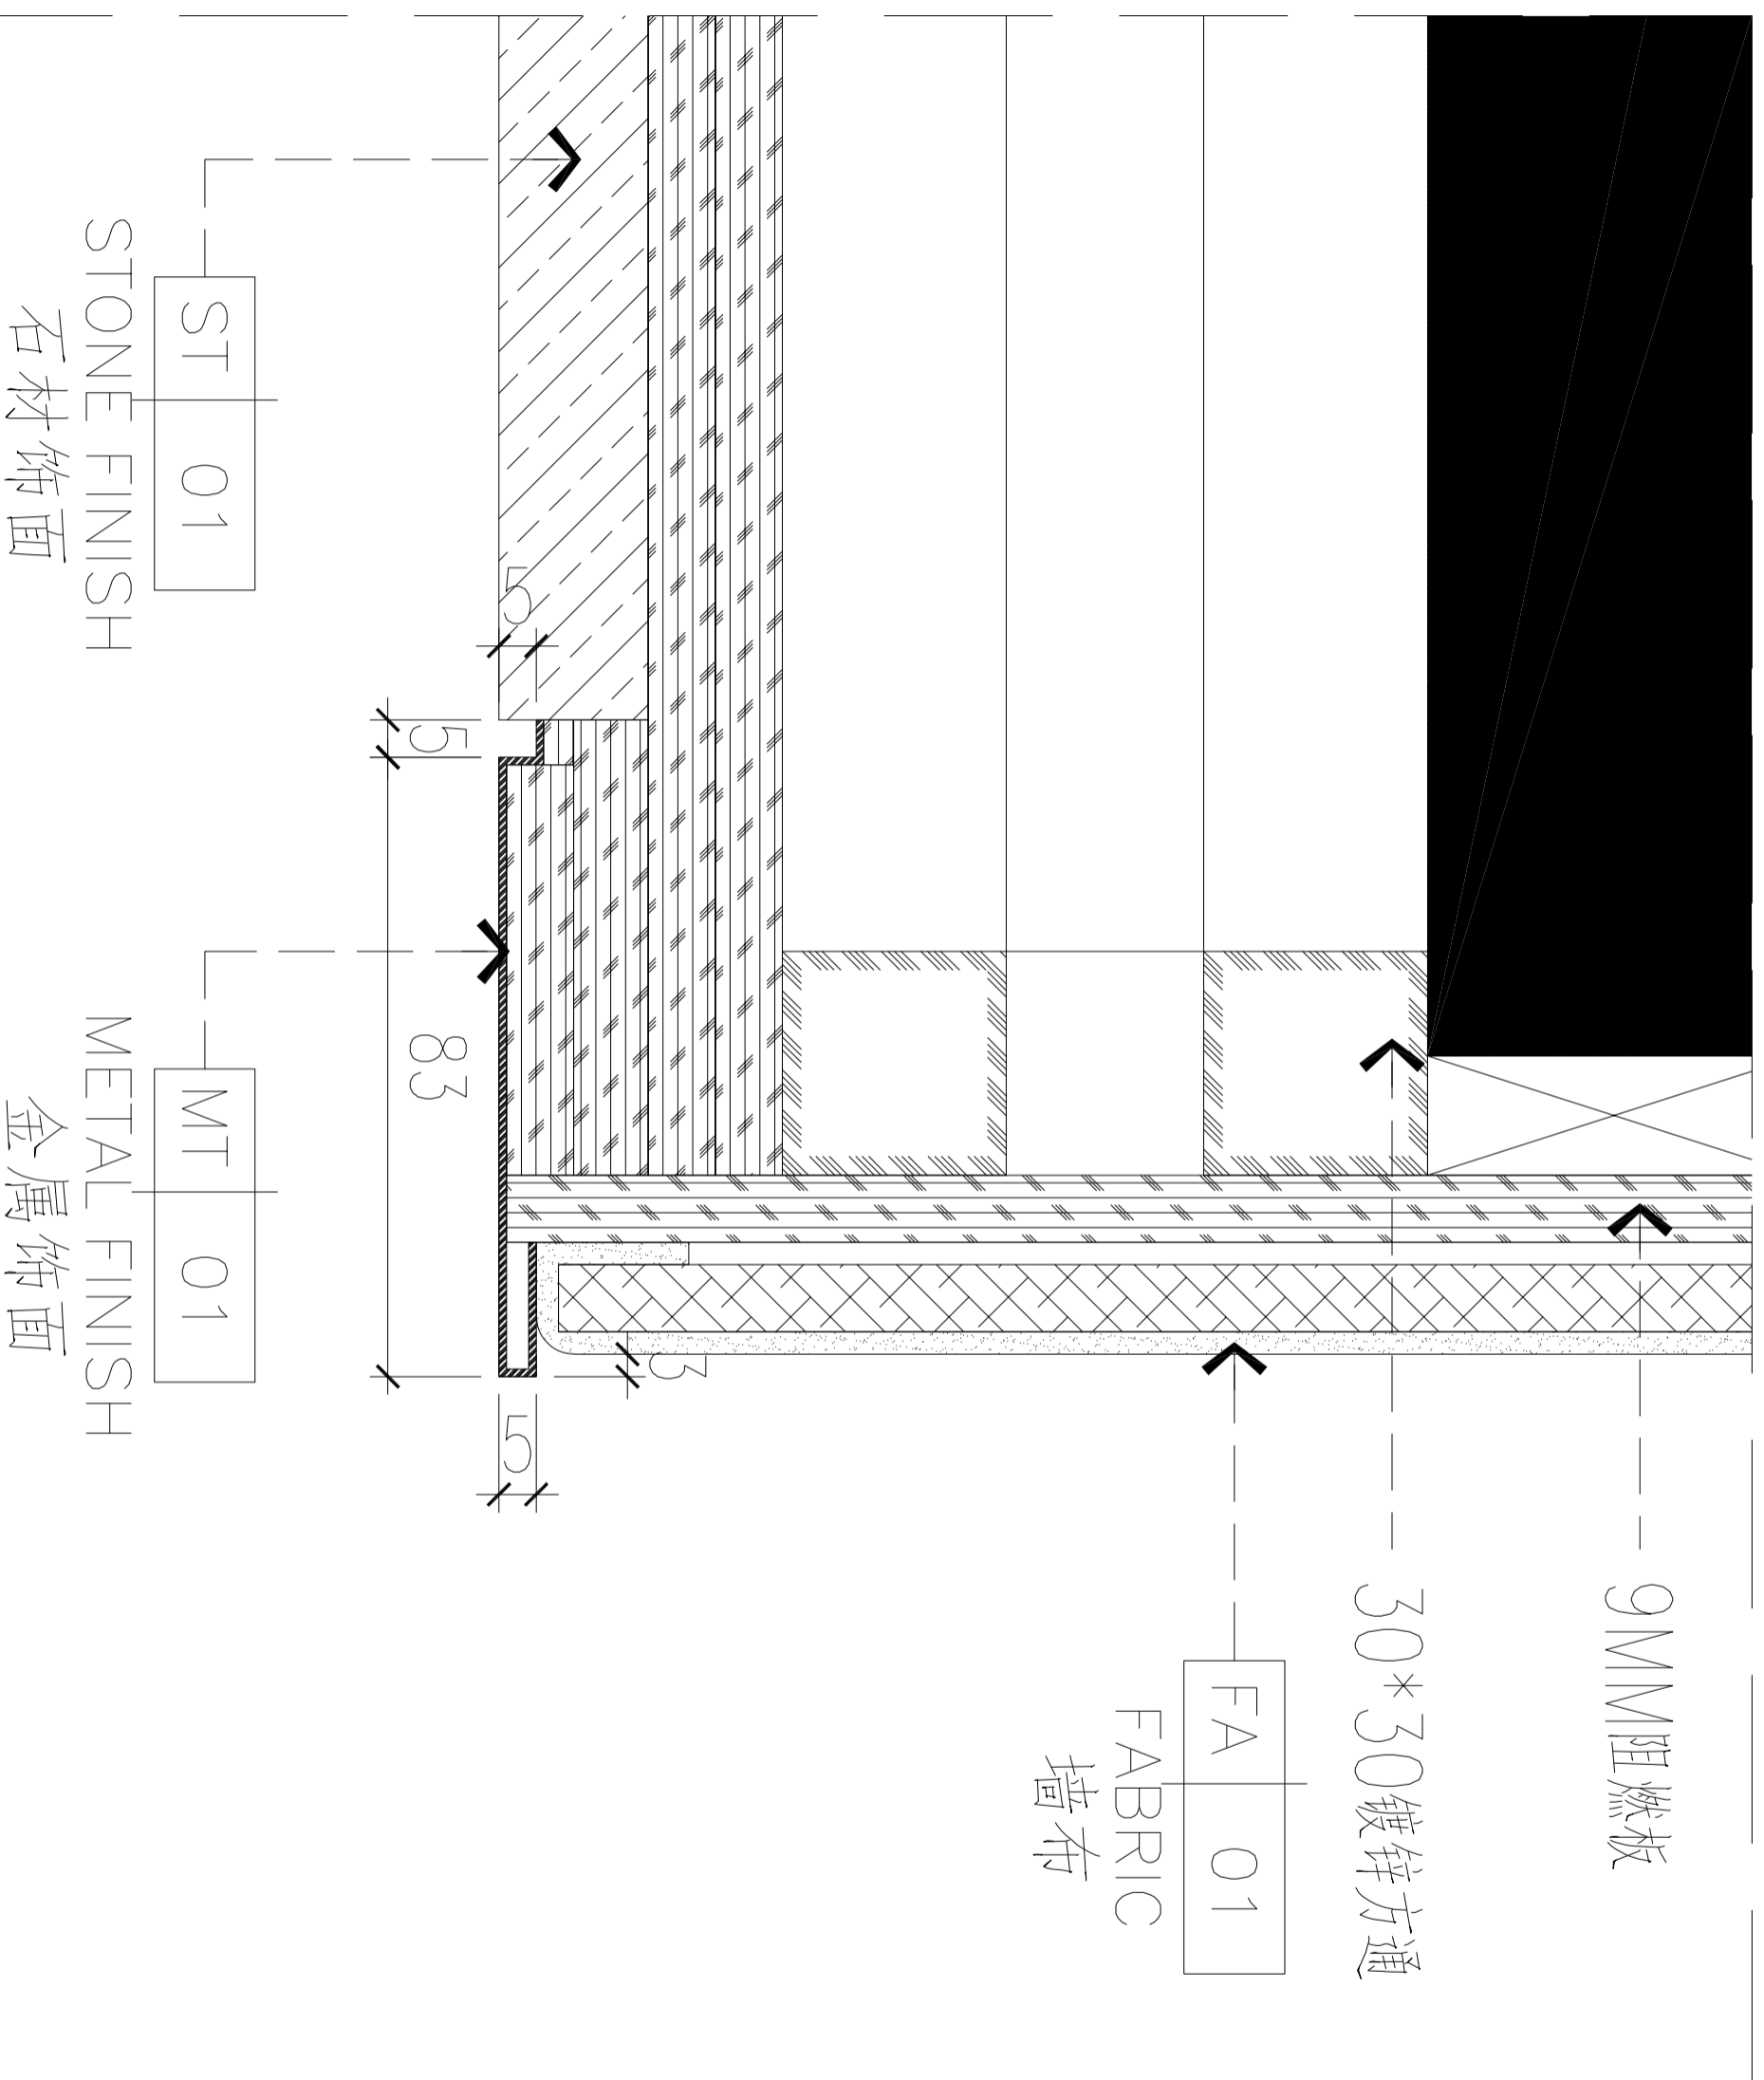

ST 01
STONE FINISH
石材饰面

MT 01
METAL FINISH
金属饰面

石材+金属+墙布硬包收口