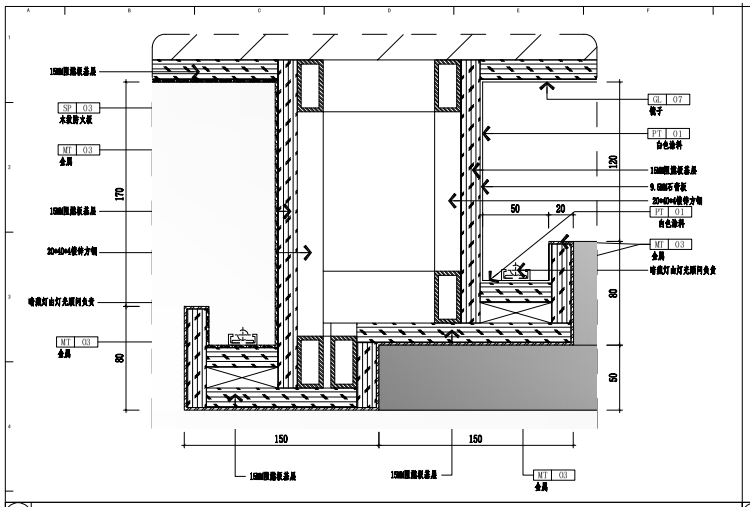

01 ELEVATION 立面图 SCALE:1/2

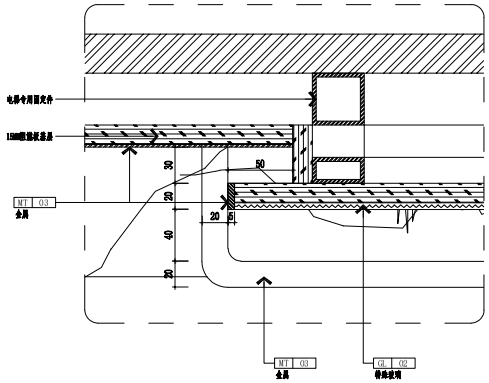

02 ELEVATION 立面图 SCALE:1/10

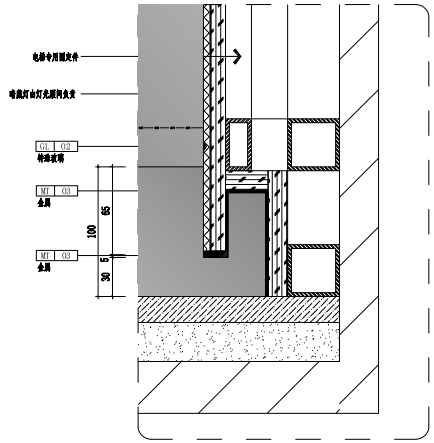

03 ELEVATION 立面图 SCALE:1/10

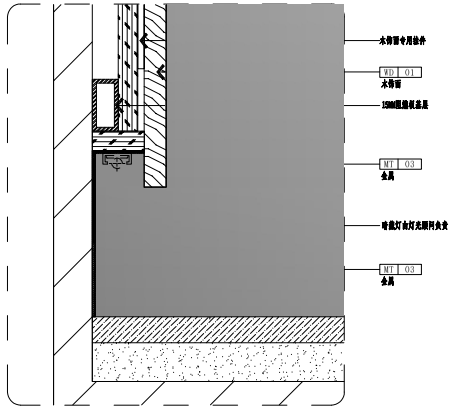

04 ELEVATION 立面图 SCALE:1/10

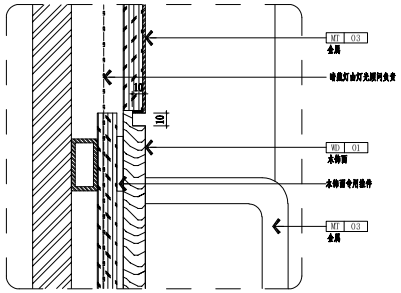

05 ELEVATION 立面图 SCALE:1/10

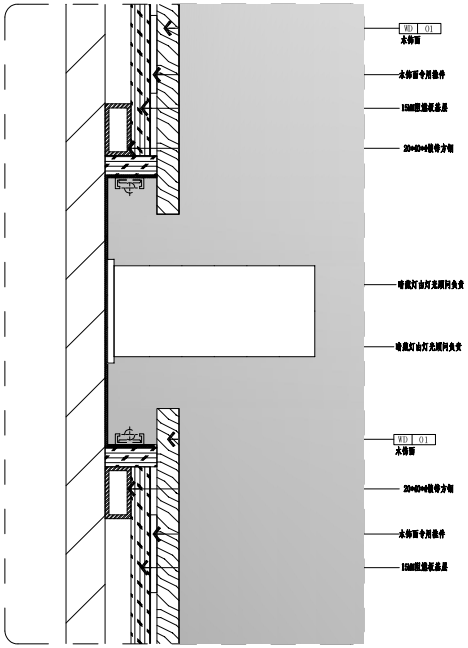

06 ELEVATION 立面图 SCALE:1/10

GLIENT建设单位

PROJECT No. 项目编号	PROFESSIONAL 专业 室内设计

APPROVED BY 审 定		
VERIFIED BY 审 核		
CHECKED BY 校 对		
DESIGNED BY 设 计		
DRAWN BY 制 图		
DESIGN CHIEF 项目负责人		
PRO.CHIEF 项目负责人		
PRO.CHIEF 专业负责人		

KEY PLAN 索引图

REVISED RECORD 修改记录

版本 REV	出 图 说 明 DESCRIPTIONS	日期 DATE

DRAWING TITLE 图纸内容

电梯钢板大样图二

DATE 出图日期	REVISION 版本 A

SHEET No. 图号

DT-02