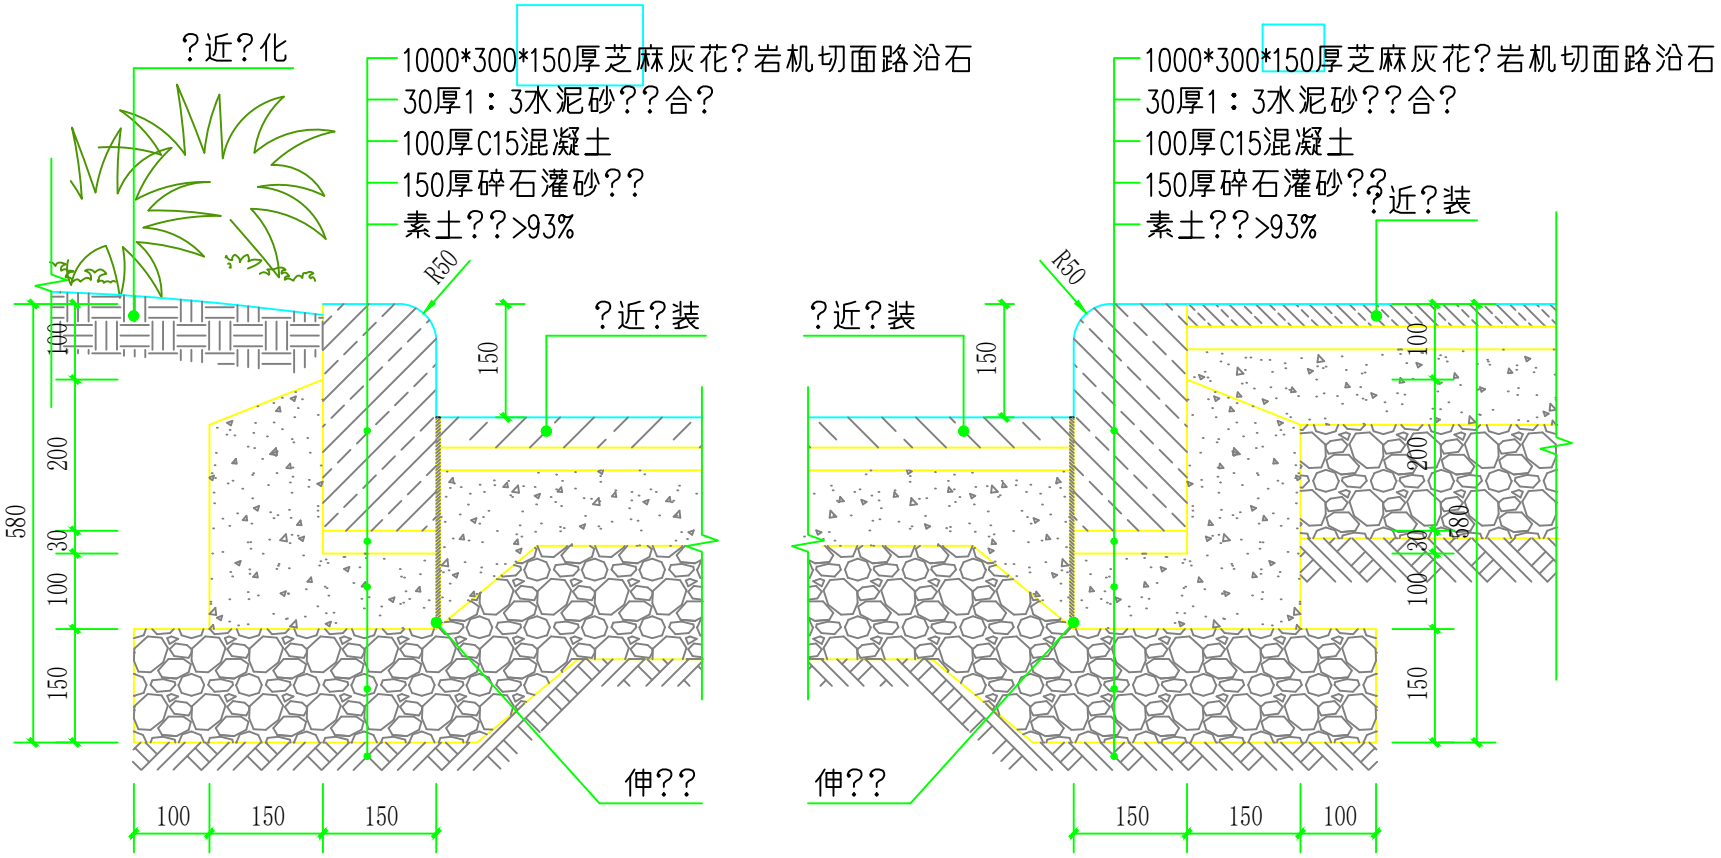
?近?化
1000*300*150厚芝麻灰花?岩机切面路沿石
30厚1：3水泥砂??合?
100厚C15混凝土
150厚碎石灌砂??
素土??>93%
R50
?近?装
150
伸??
580
100
200
30
100
150
100
150
150
?近?装
150
伸??
1000*300*150厚芝麻灰花?岩机切面路沿石
30厚1：3水泥砂??合?
100厚C15混凝土
150厚碎石灌砂??
素土??>93%
?近?装
R50
100
200
180
30
100
150
150
150
100