


1

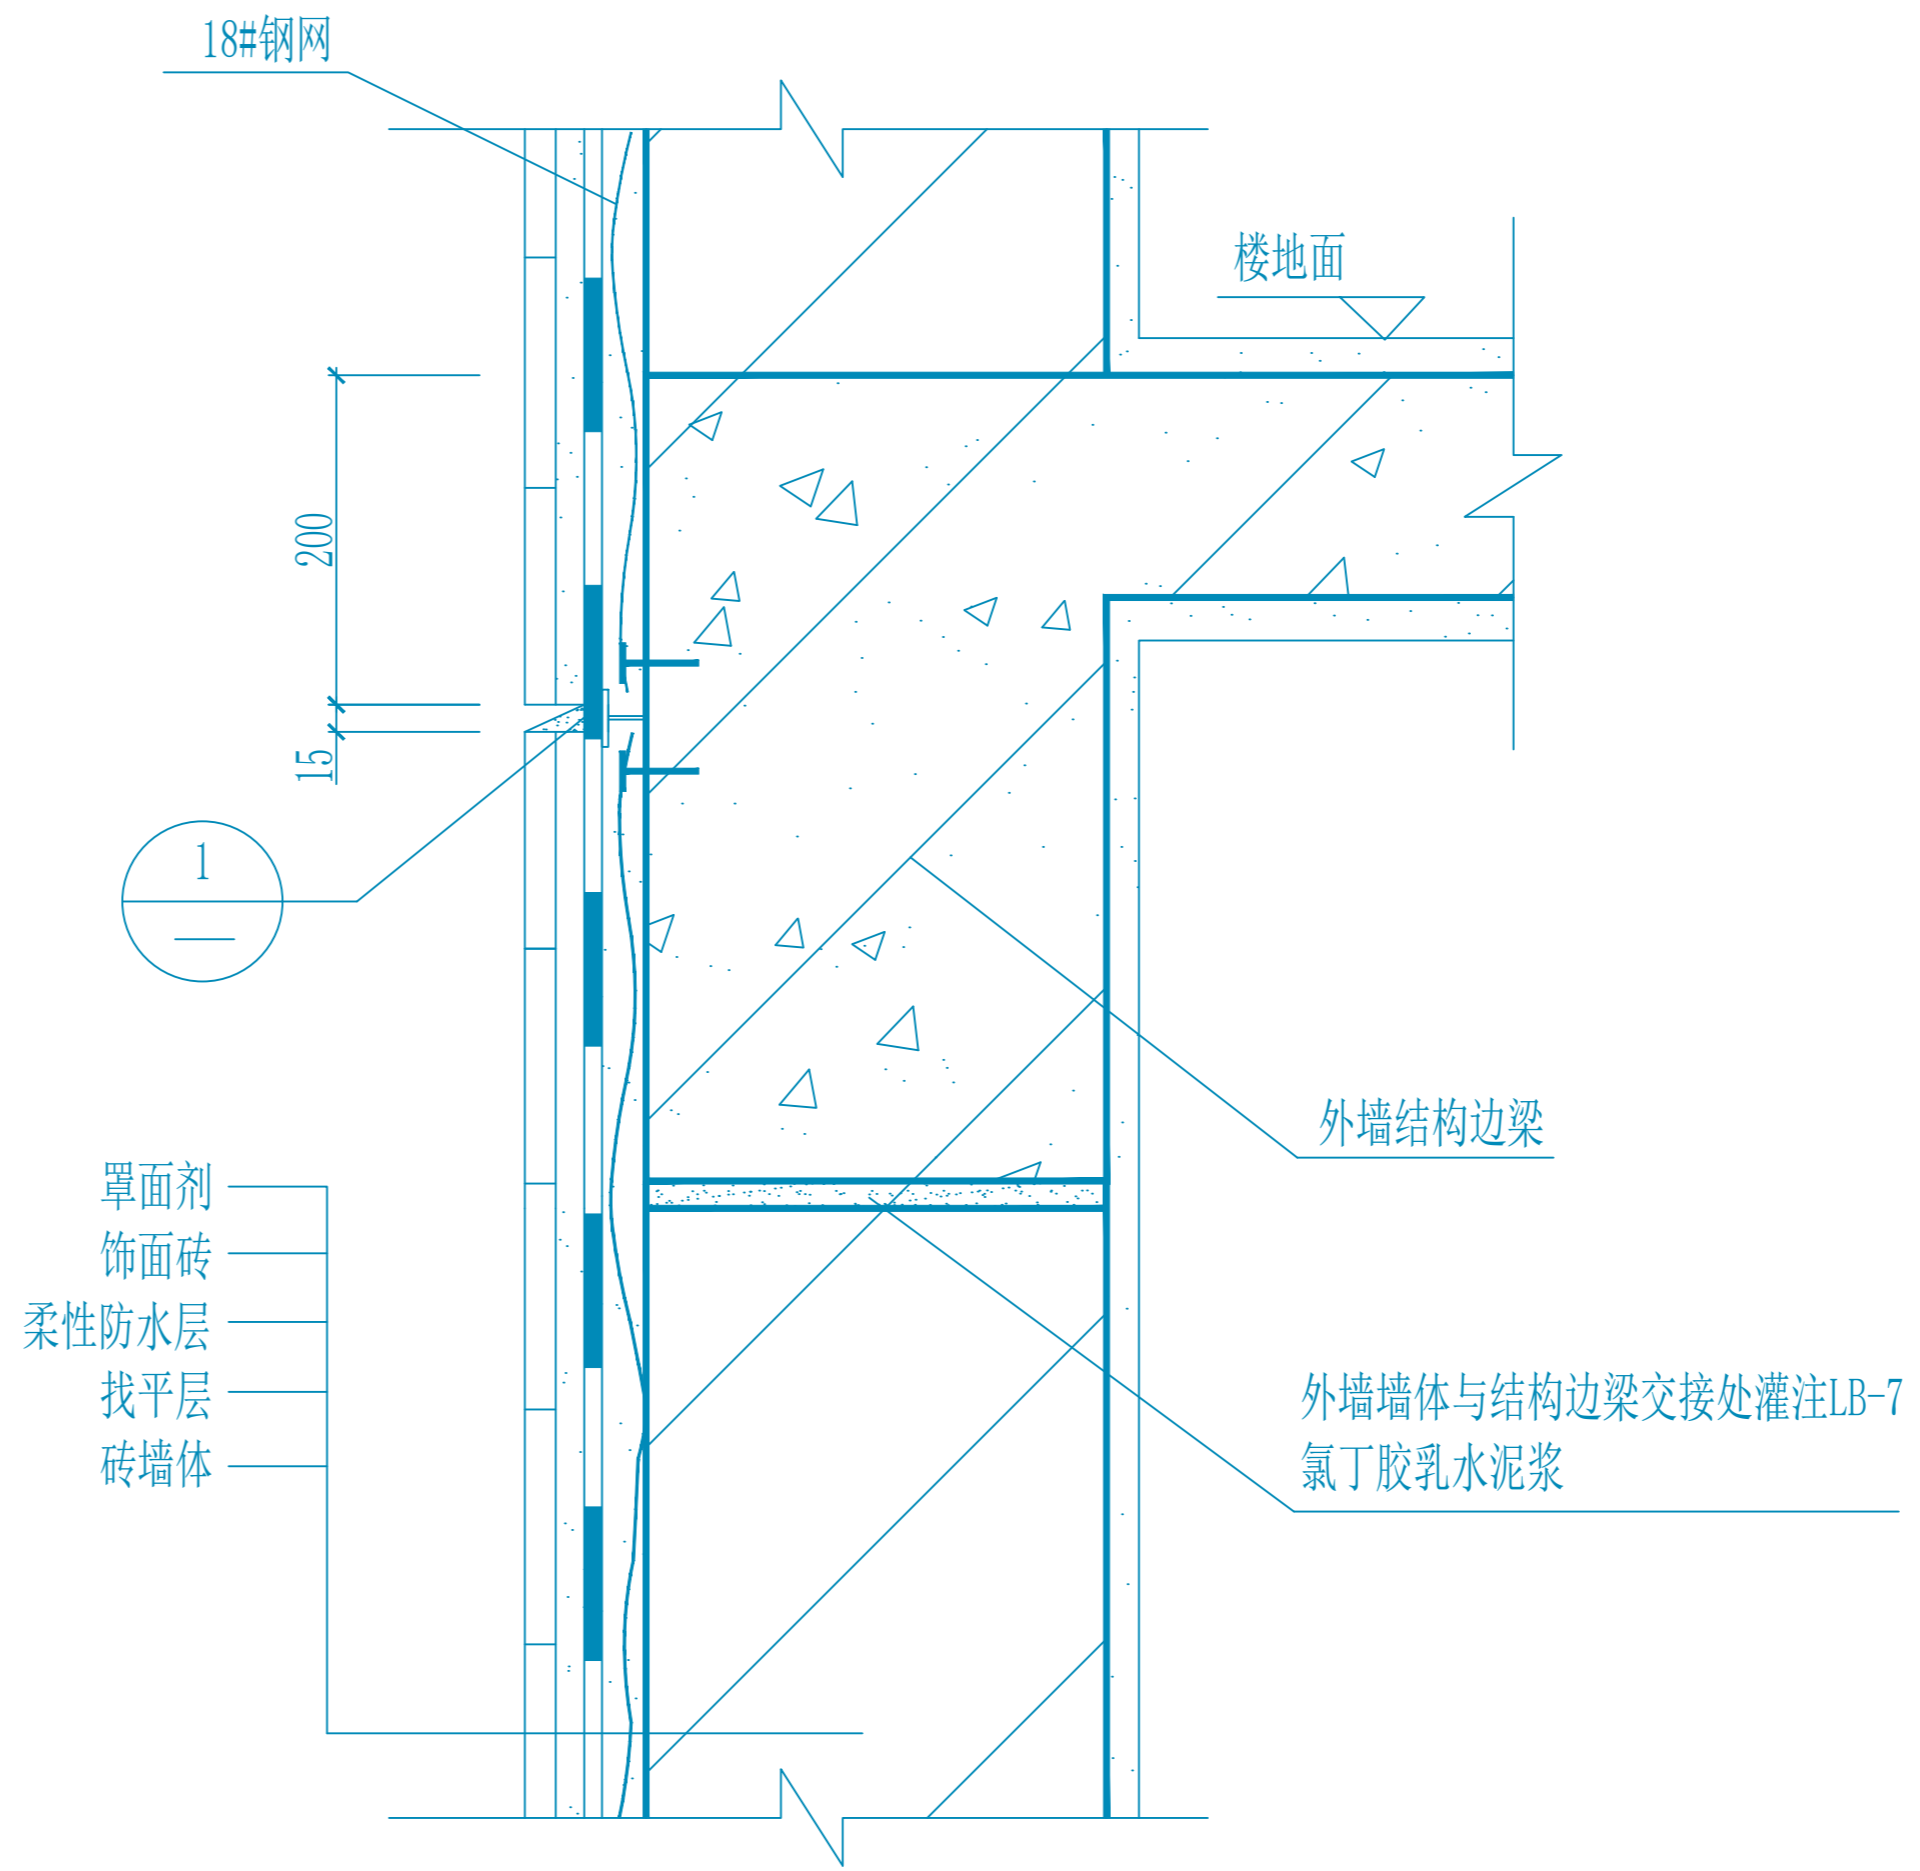

2

外墙边梁与墙体交接处构造、泄水式分格缝构造