


- 刚性保护层
- 保温层
- 柔性防水层
- 附加LB-3氯化聚乙烯—橡胶共混卷材防水层
- 水泥砂浆找平层
- 结构板面

1: 3 钢丝网水泥砂浆层25厚

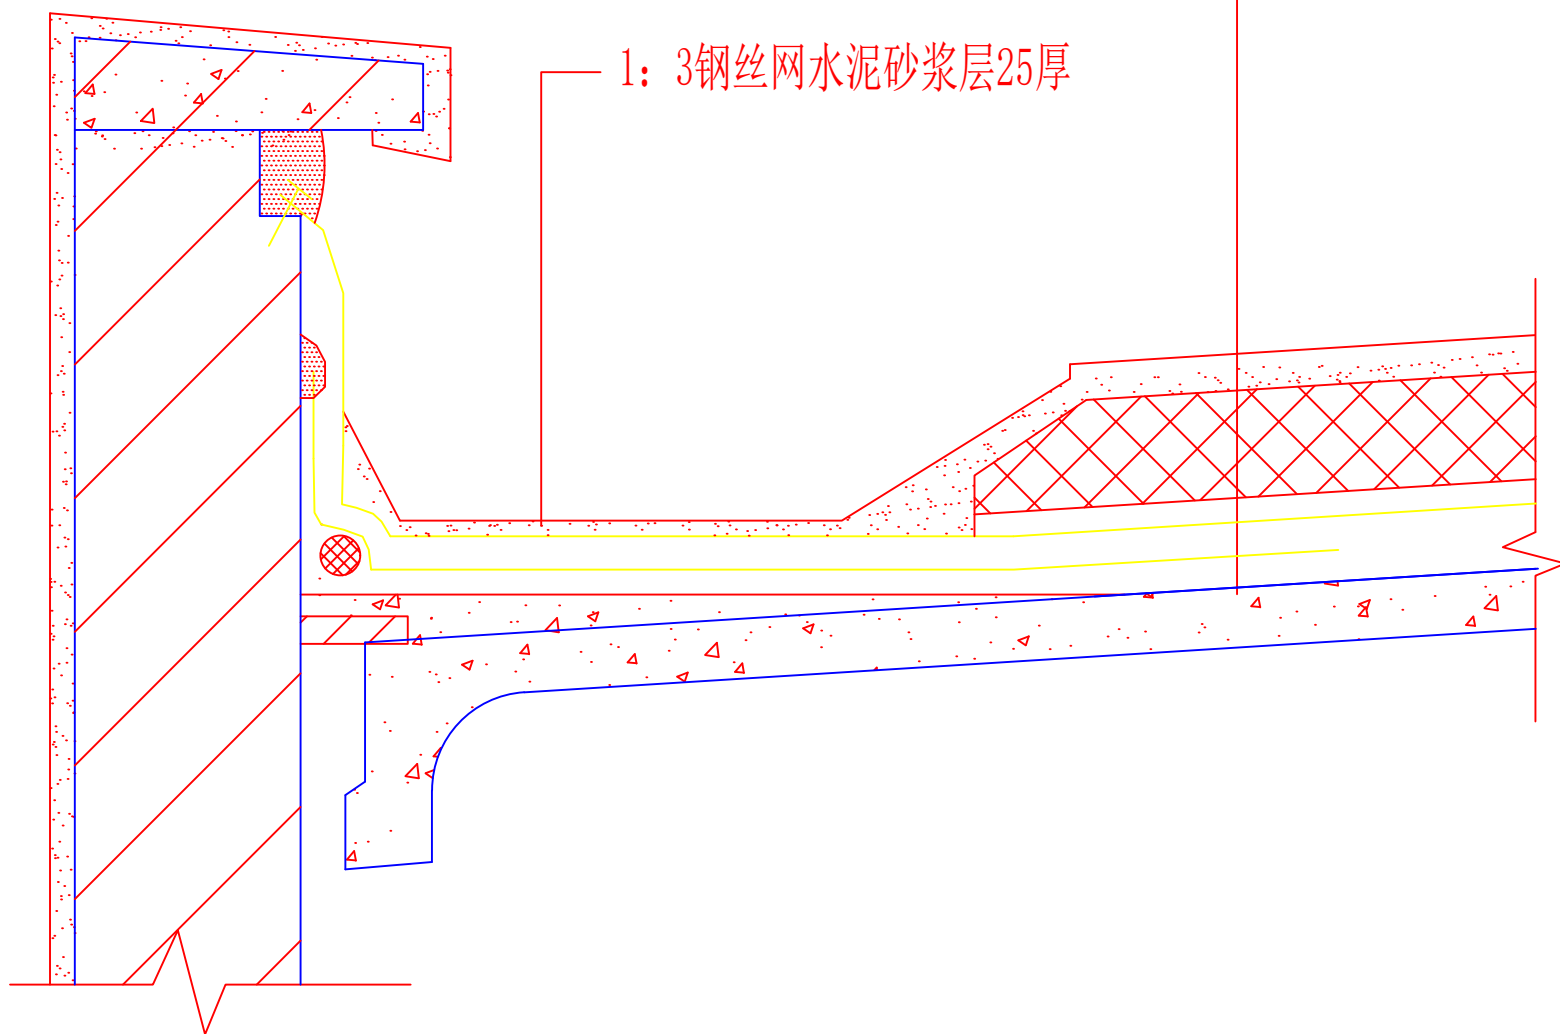

山墙泛水