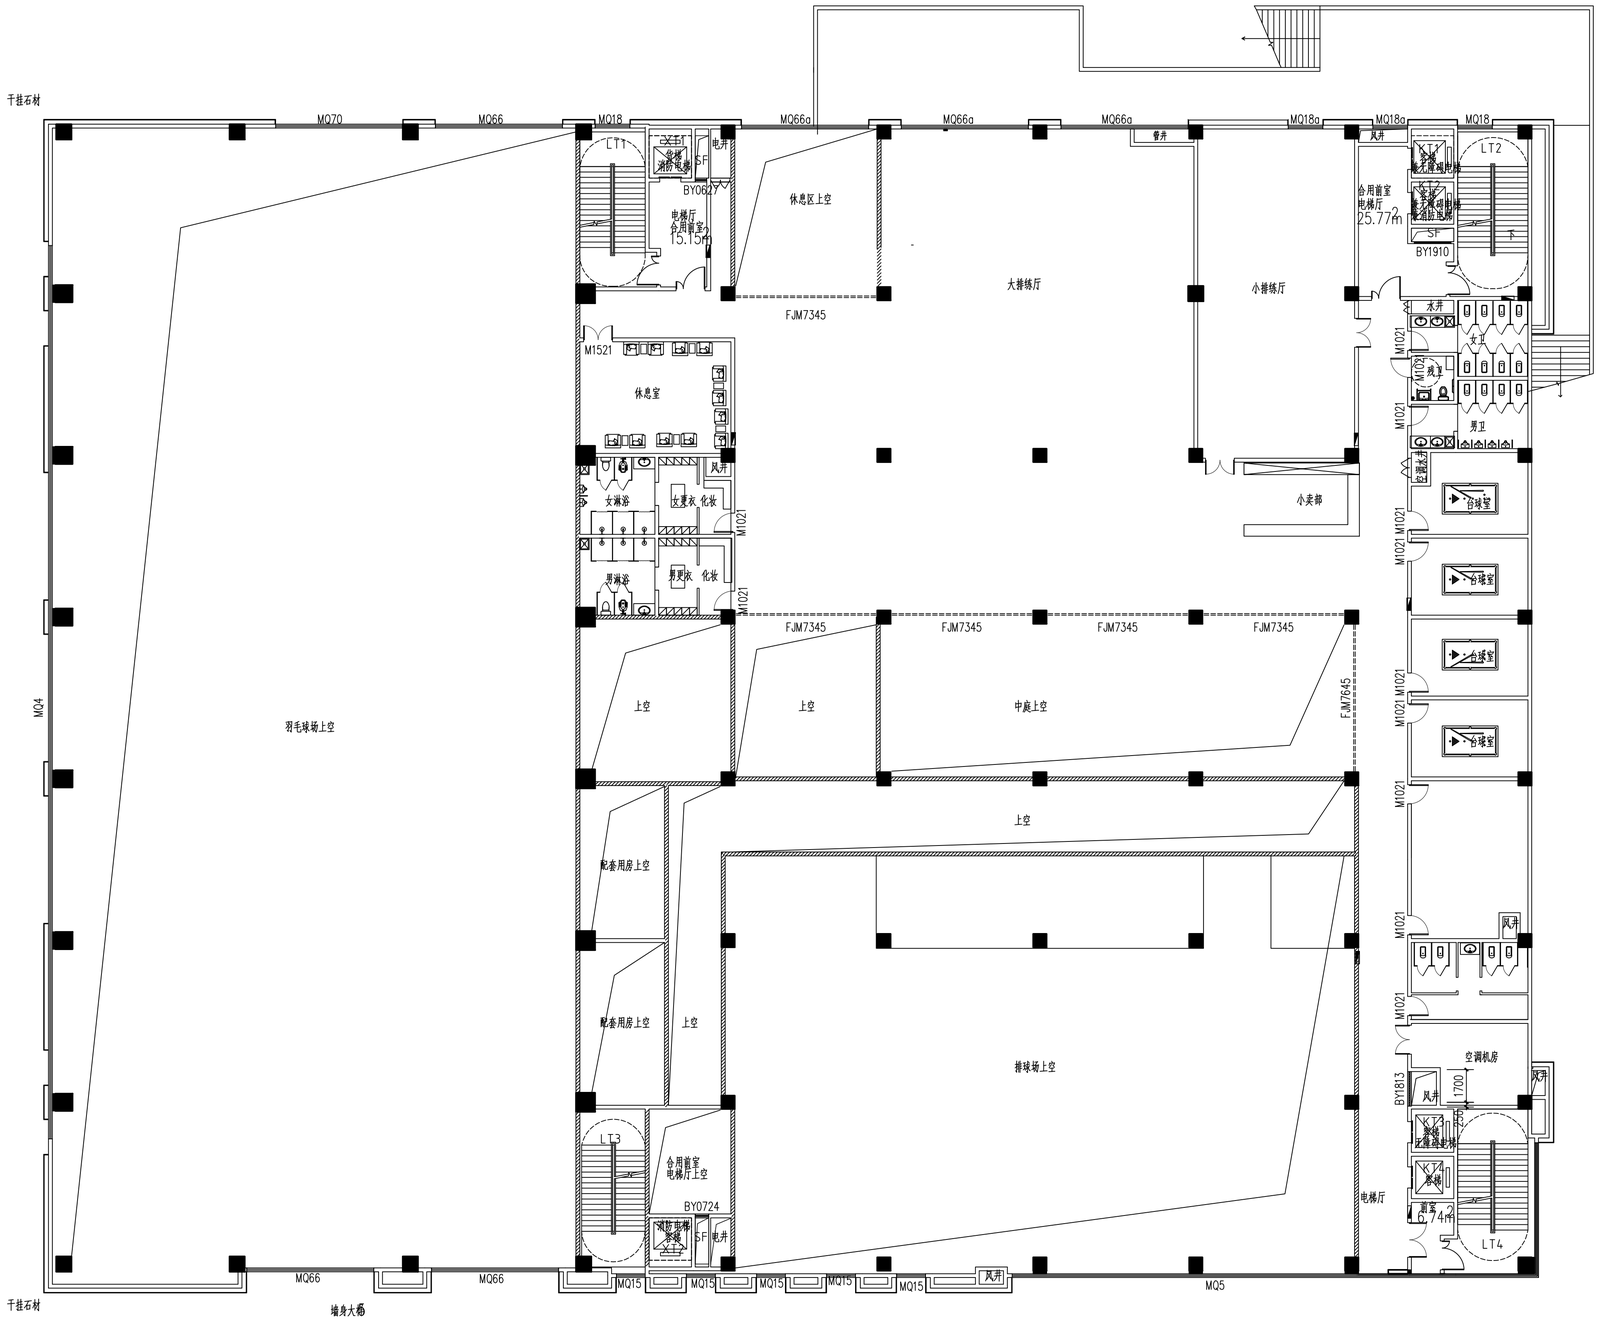
干挂石材
MQ70
MQ66
MQ18
MQ66a
MQ18a
LT1
LT2
LT3
LT4
电井
BY0627
BY1910
BY0724
BY1813
休息区上空
大排练厅
小排练厅
FJM7345
FJM7645
M1521
休息室
女淋浴
男淋浴
女更衣
男更衣
化妆
风井
管井
水井
女卫
残卫
男卫
小卖部
台球室
羽毛球场上空
上空
中庭上空
配套用房上空
排球场上空
空调机房
电梯厅
MQ4
MQ5
MQ15
墙身大样

四层平面图