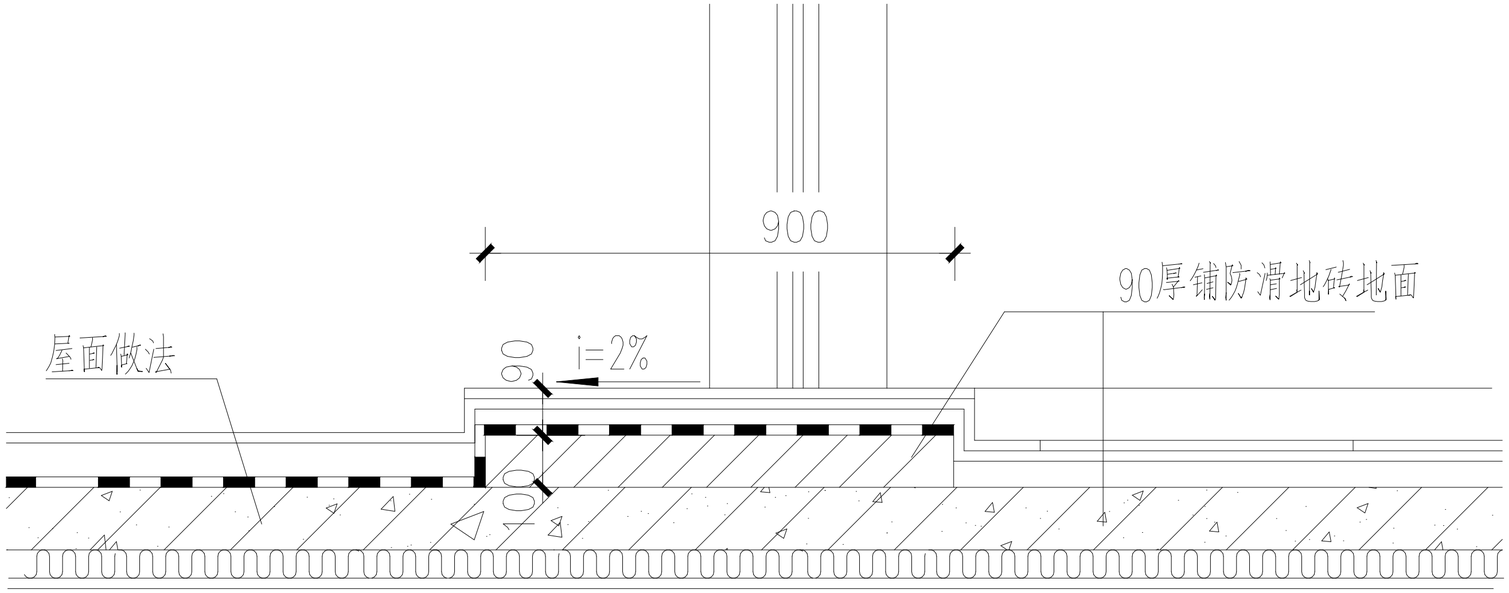
900
90厚铺防滑地砖地面
屋面做法
90
i=2%
100