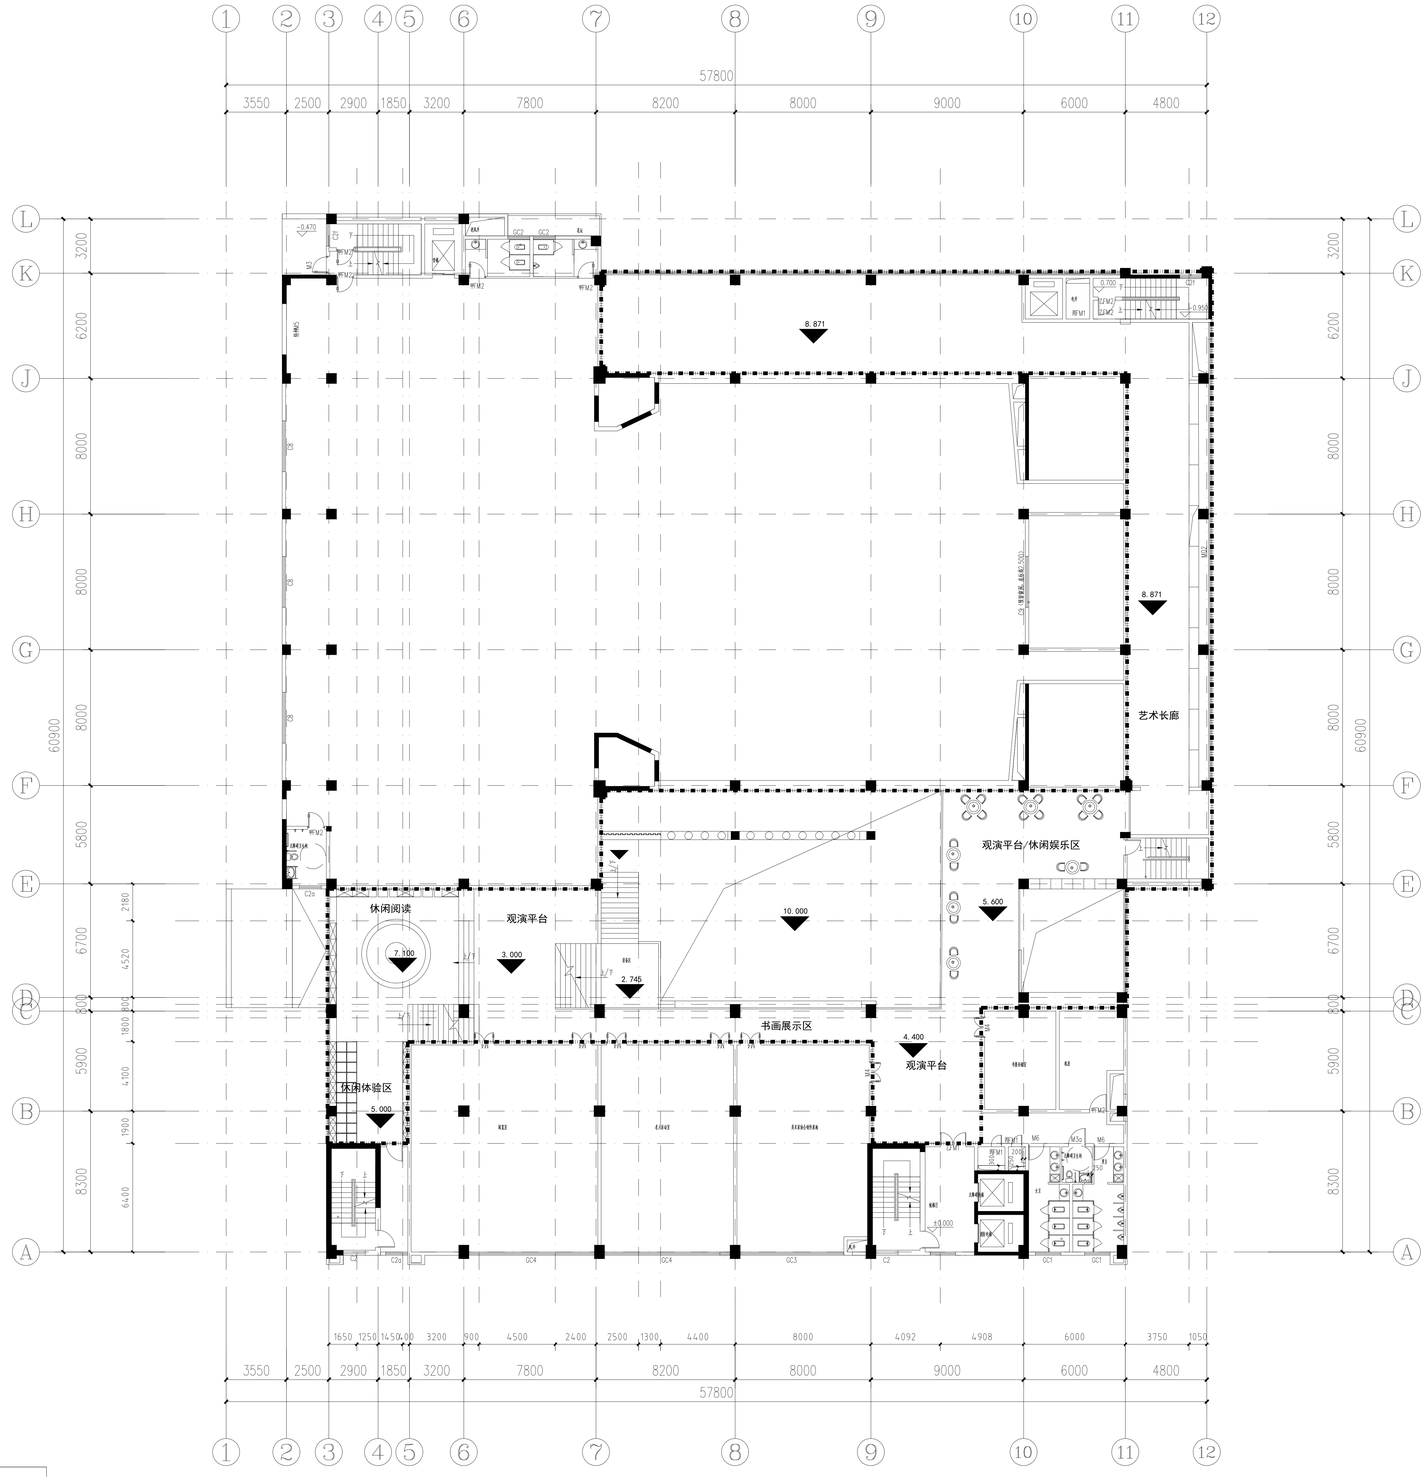

图例：

	原有建筑
	用地红线
	主入口
±0.000	室外设计标高
	室内家具

二层平面布置图1:100