地下室外墙保温示意

外墙保温示意

地面保温范围示意

功能转换楼板保温范围示意

架空楼板保温范围示意

隔声楼板保温范围示意图

屋面保温范围示意

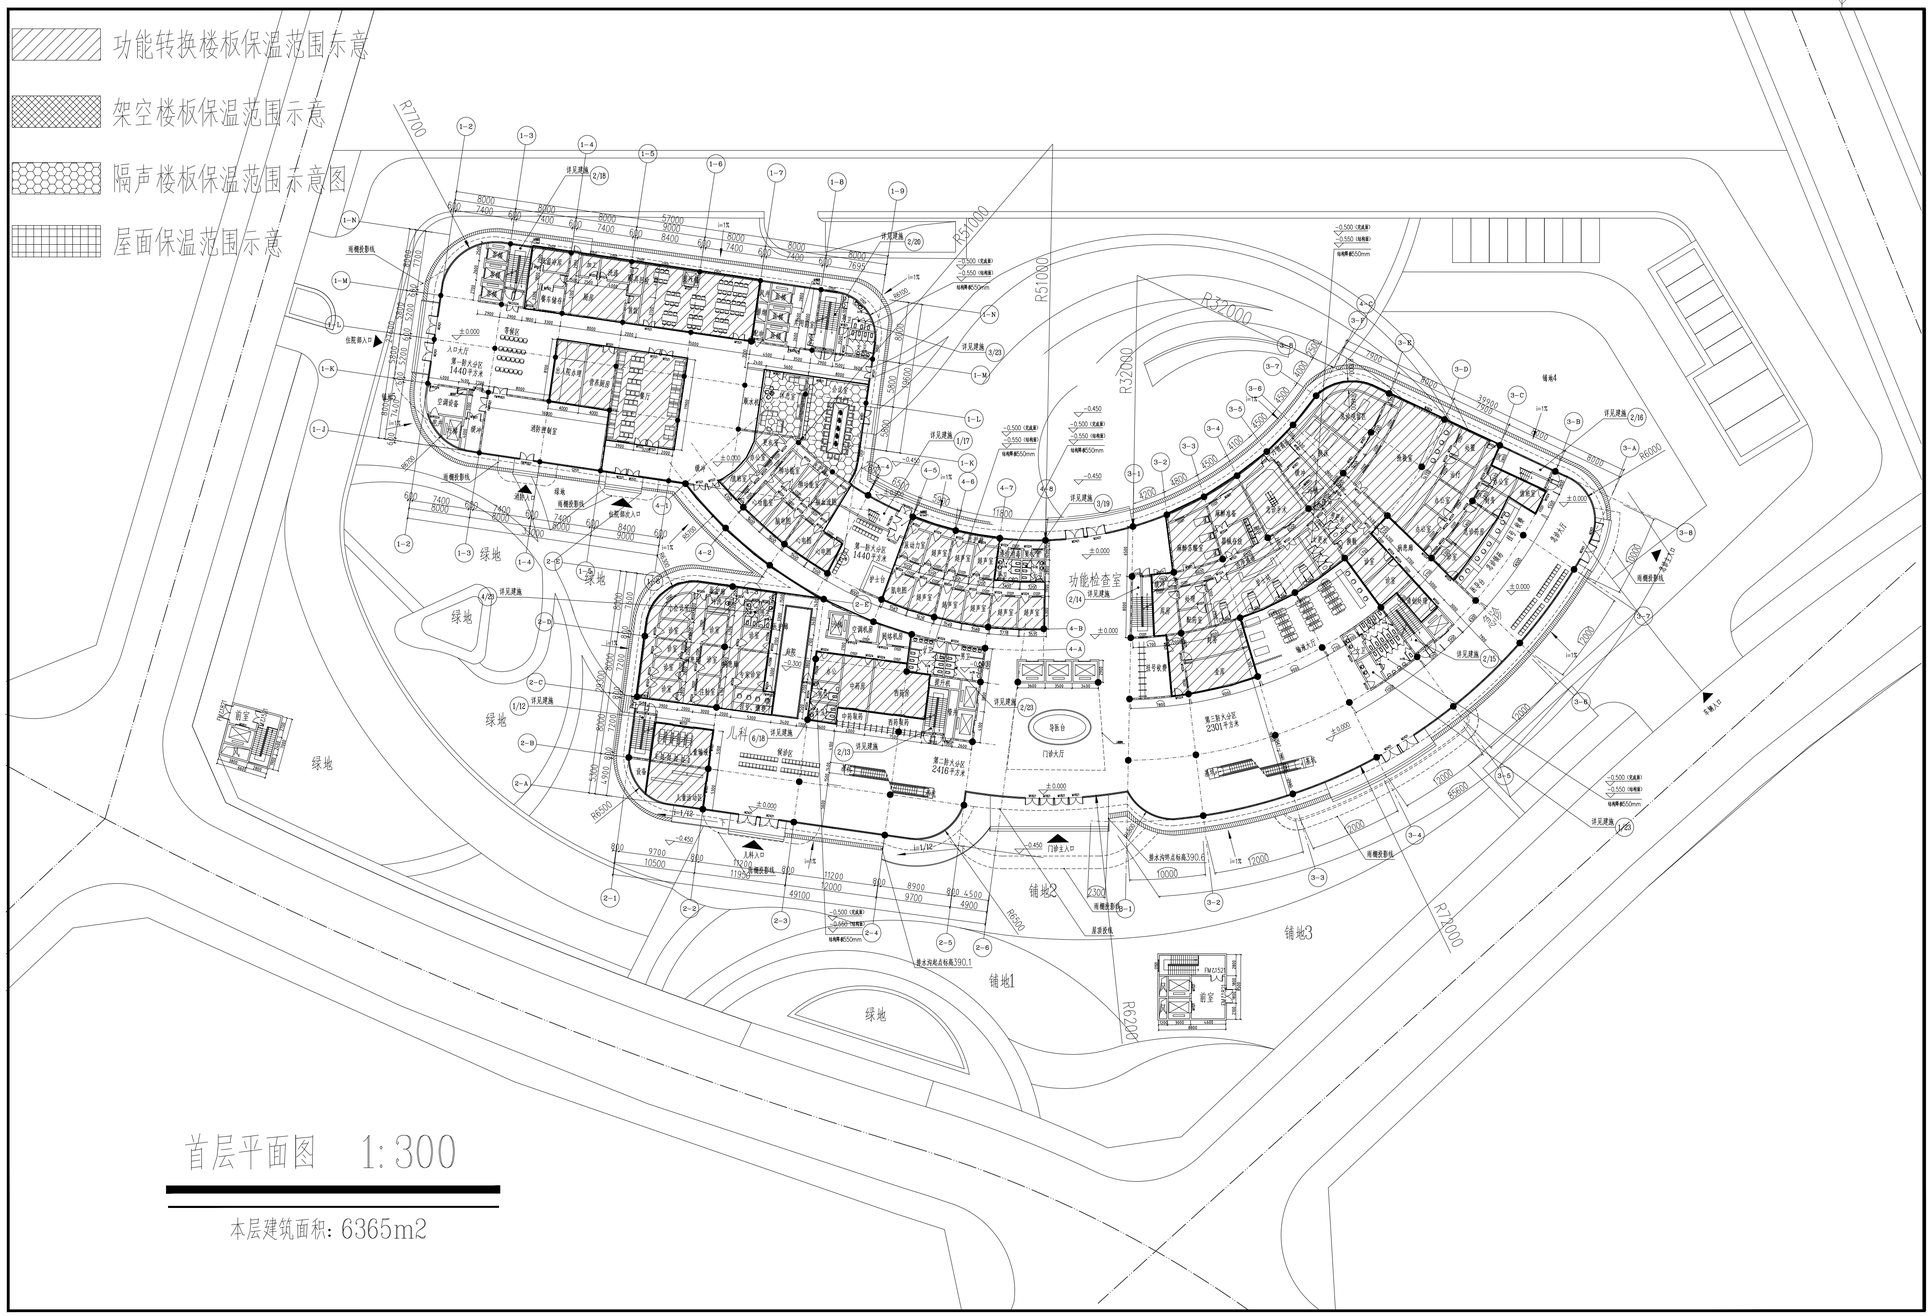

首层平面图 1:300

本层建筑面积：6365m2

重庆交通大学	
设计人1	陈 婷
学号	631906080304
设计人2	周燕玲
学号	632006050508
班级	建筑学2002班
指导老师	谭侠
建设单位	
重庆交通大学	
工程名称	
永川生态新城综合医院	
图纸名称	
一层平面图	