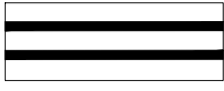
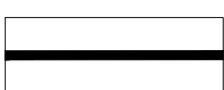

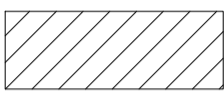

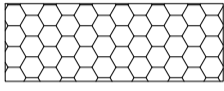
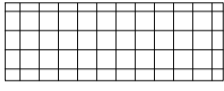
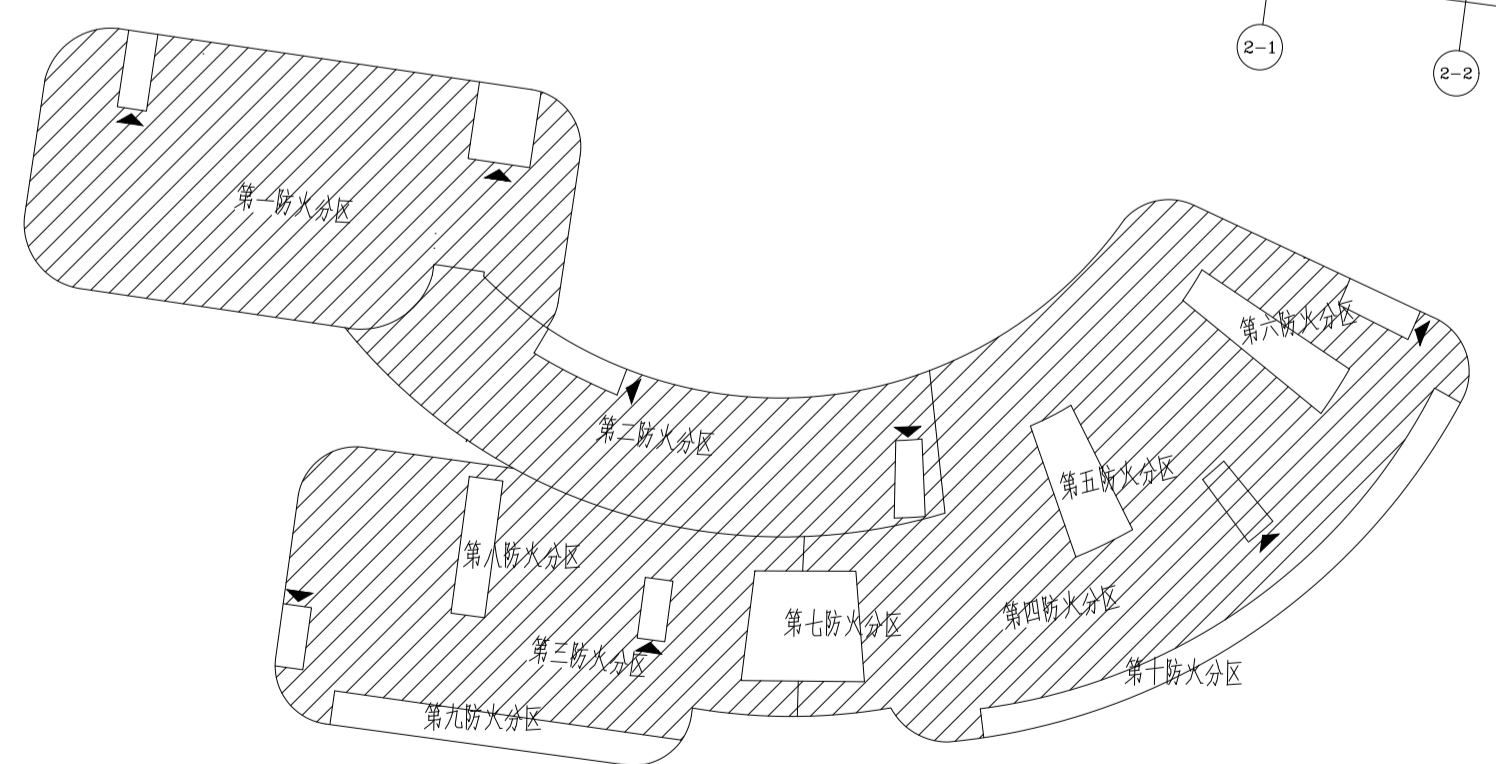
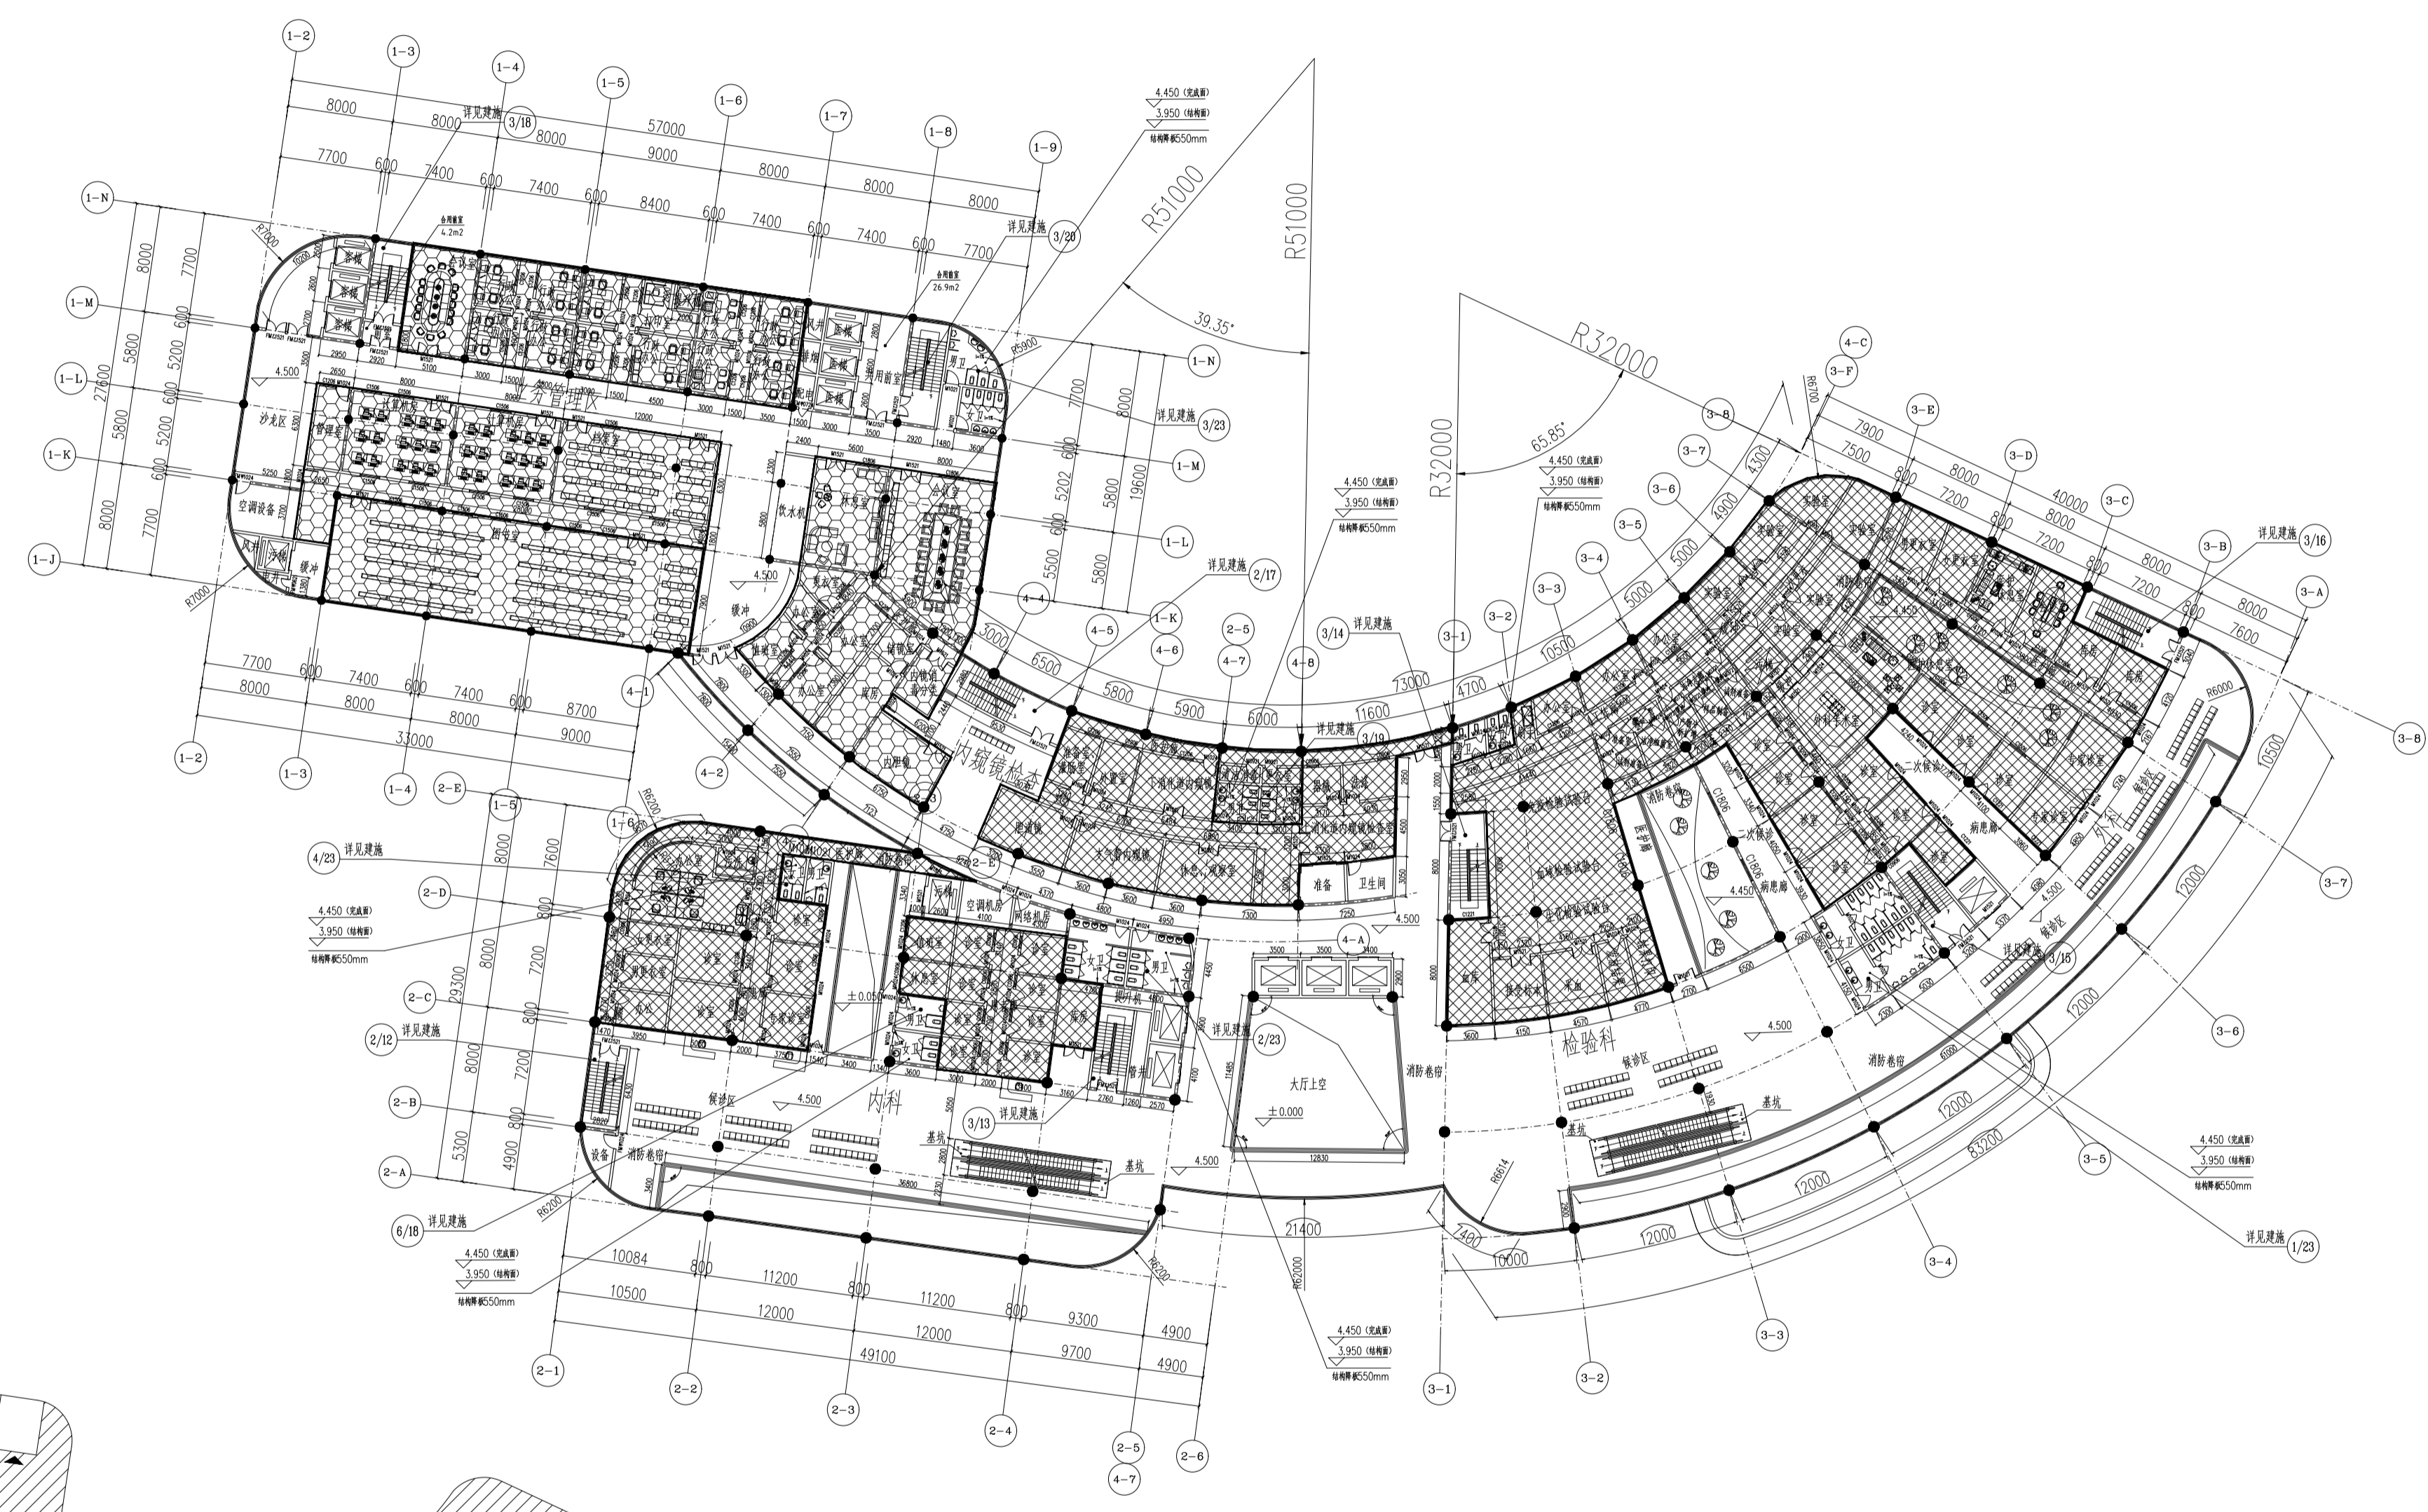


重庆

-  地下室外墙保温示意
-  外墙保温示意
-  地面保温范围示意
-  功能转换楼板保温范围示意
-  架空楼板保温范围示意
-  隔声楼板保温范围示意图
-  屋面保温范围示意



二层平面图 1:300

本层建筑面积: 6172m<sup>2</sup>

重庆交通大学	
设计人1	陈婷
学号	631906080304
设计人2	周燕玲
学号	632006050508
班级	建筑学2002班
指导老师	谭侠
建设单位	重庆交通大学
工程名称	永川生态新城综合医院
图纸名称	二层平面图