
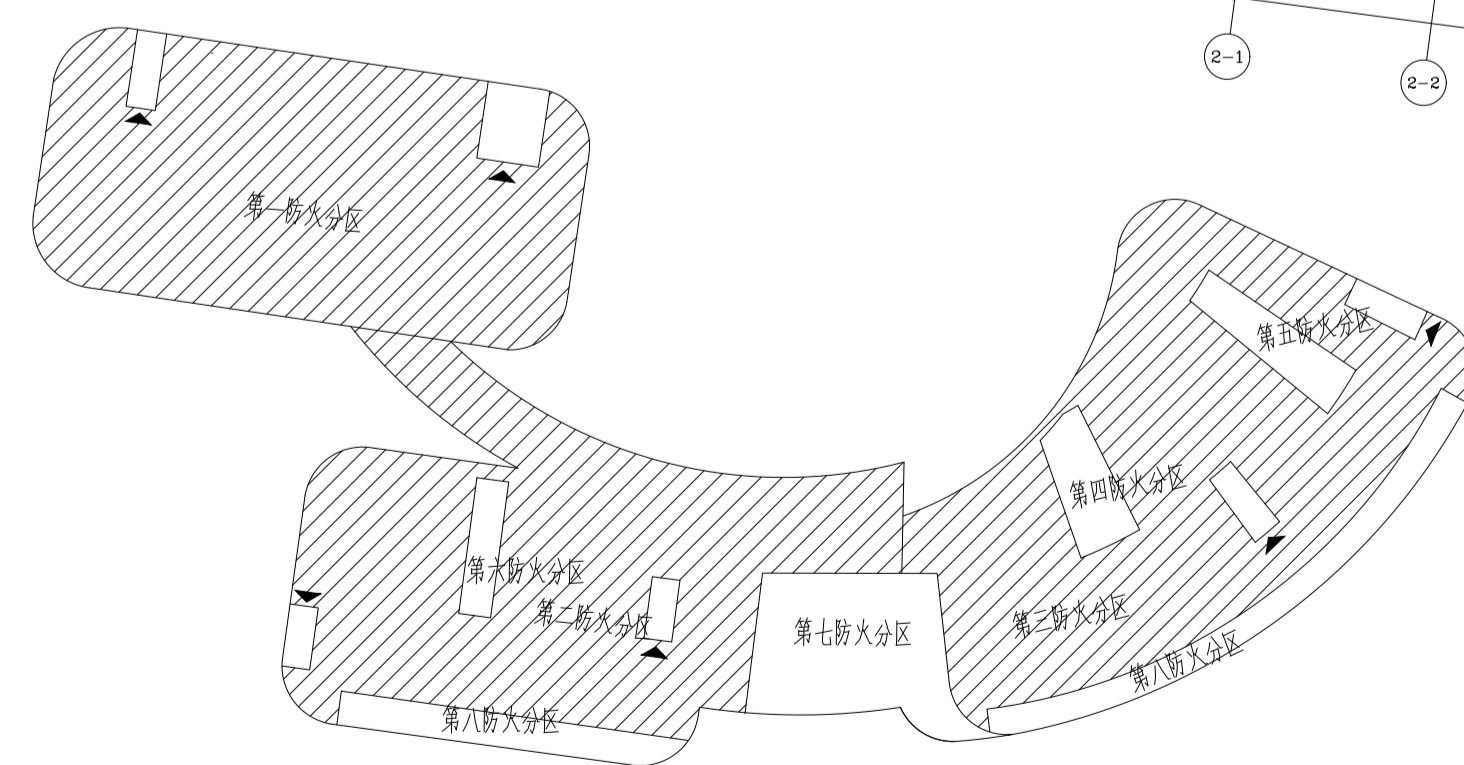


重庆

- 地下室外墙保温示意
- 外墙保温示意
- 地面保温范围示意
- 功能转换楼板保温范围示意
- 架空楼板保温范围示意
- 隔声楼板保温范围示意图
- 屋面保温范围示意

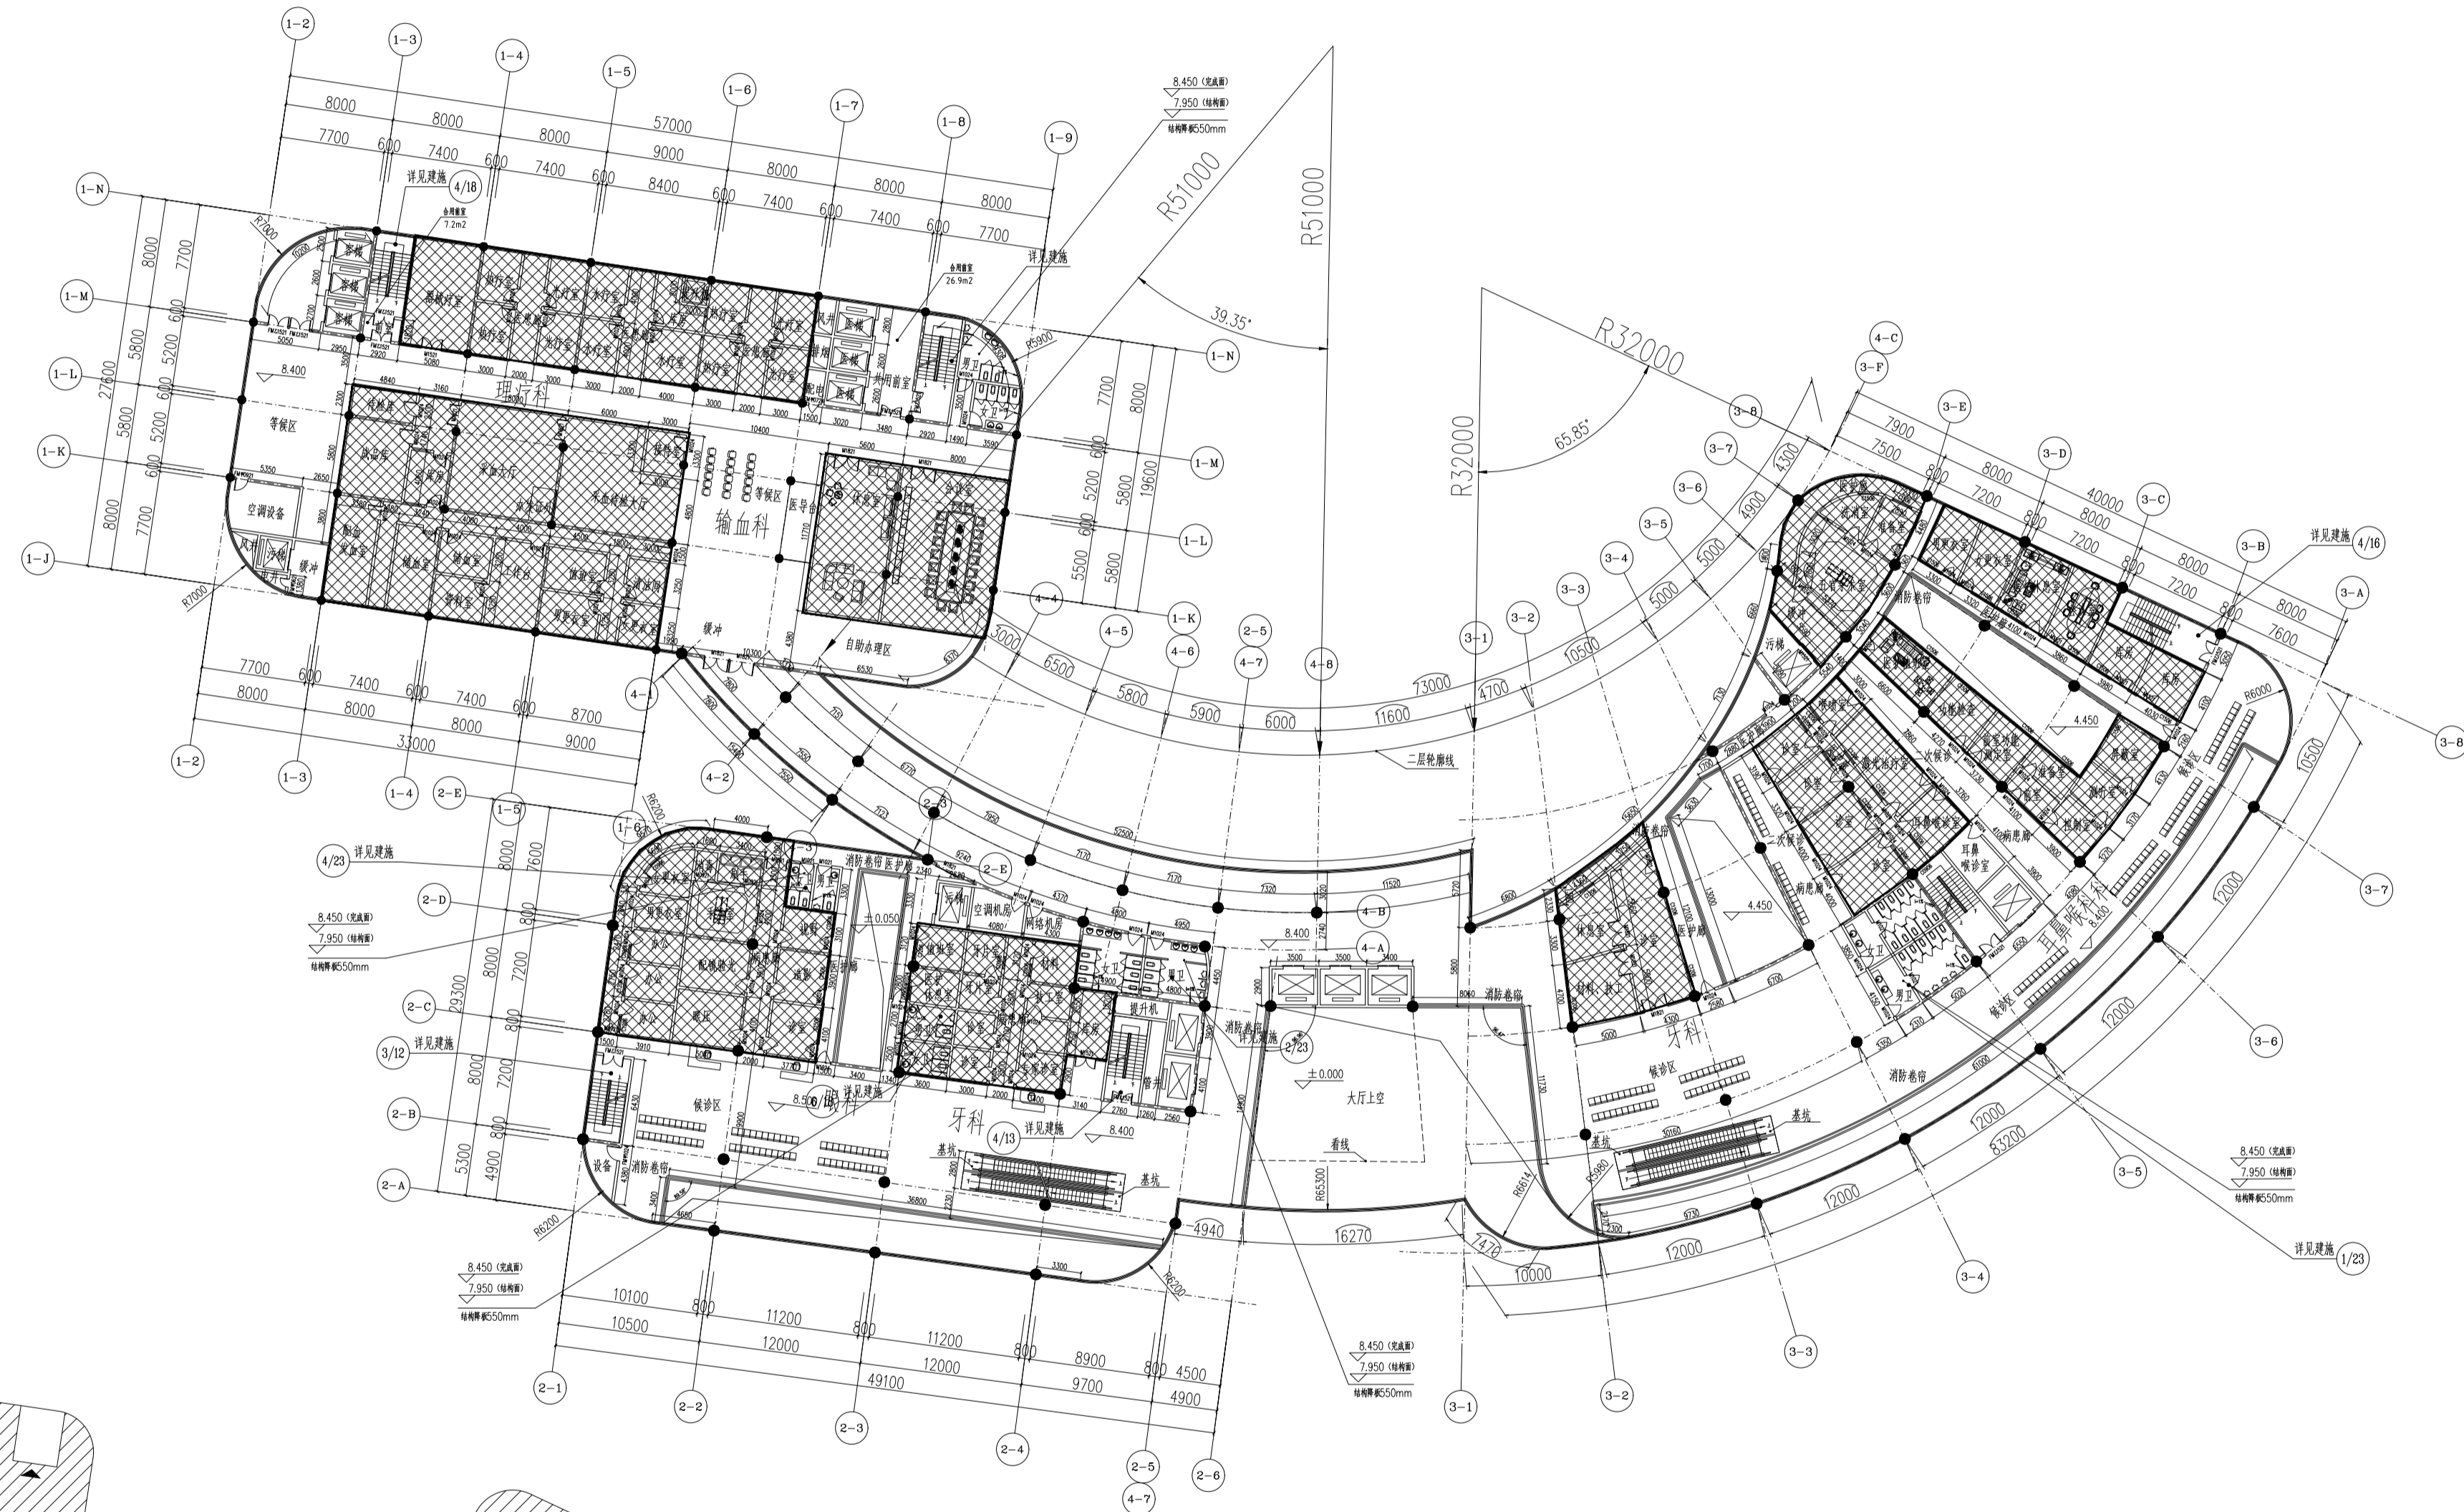

三层平面图 1:300

本层建筑面积: 5549m²

重庆交通大学

设计人1 陈婷
 学号 631906080304
 设计人2 周燕玲
 学号 632006050508
 班级 建筑学2002班
 指导老师 谭侠

建设单位

重庆交通大学

工程名称

永川生态新城综合医院

图纸名称

三层平面图