

地下室外墙保温示意

外墙保温示意


地面保温范围示意

功能转换楼板保温范围示意



架空楼板保温范围示意

隔声楼板保温范围示意图

屋面保温范围示意

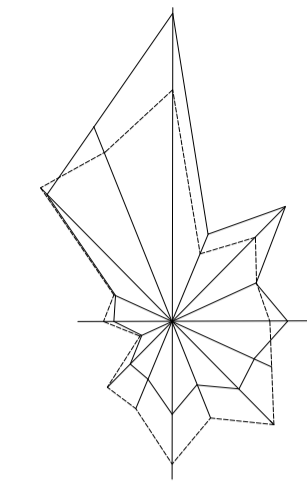


重庆

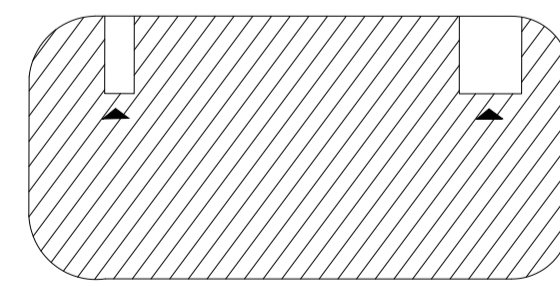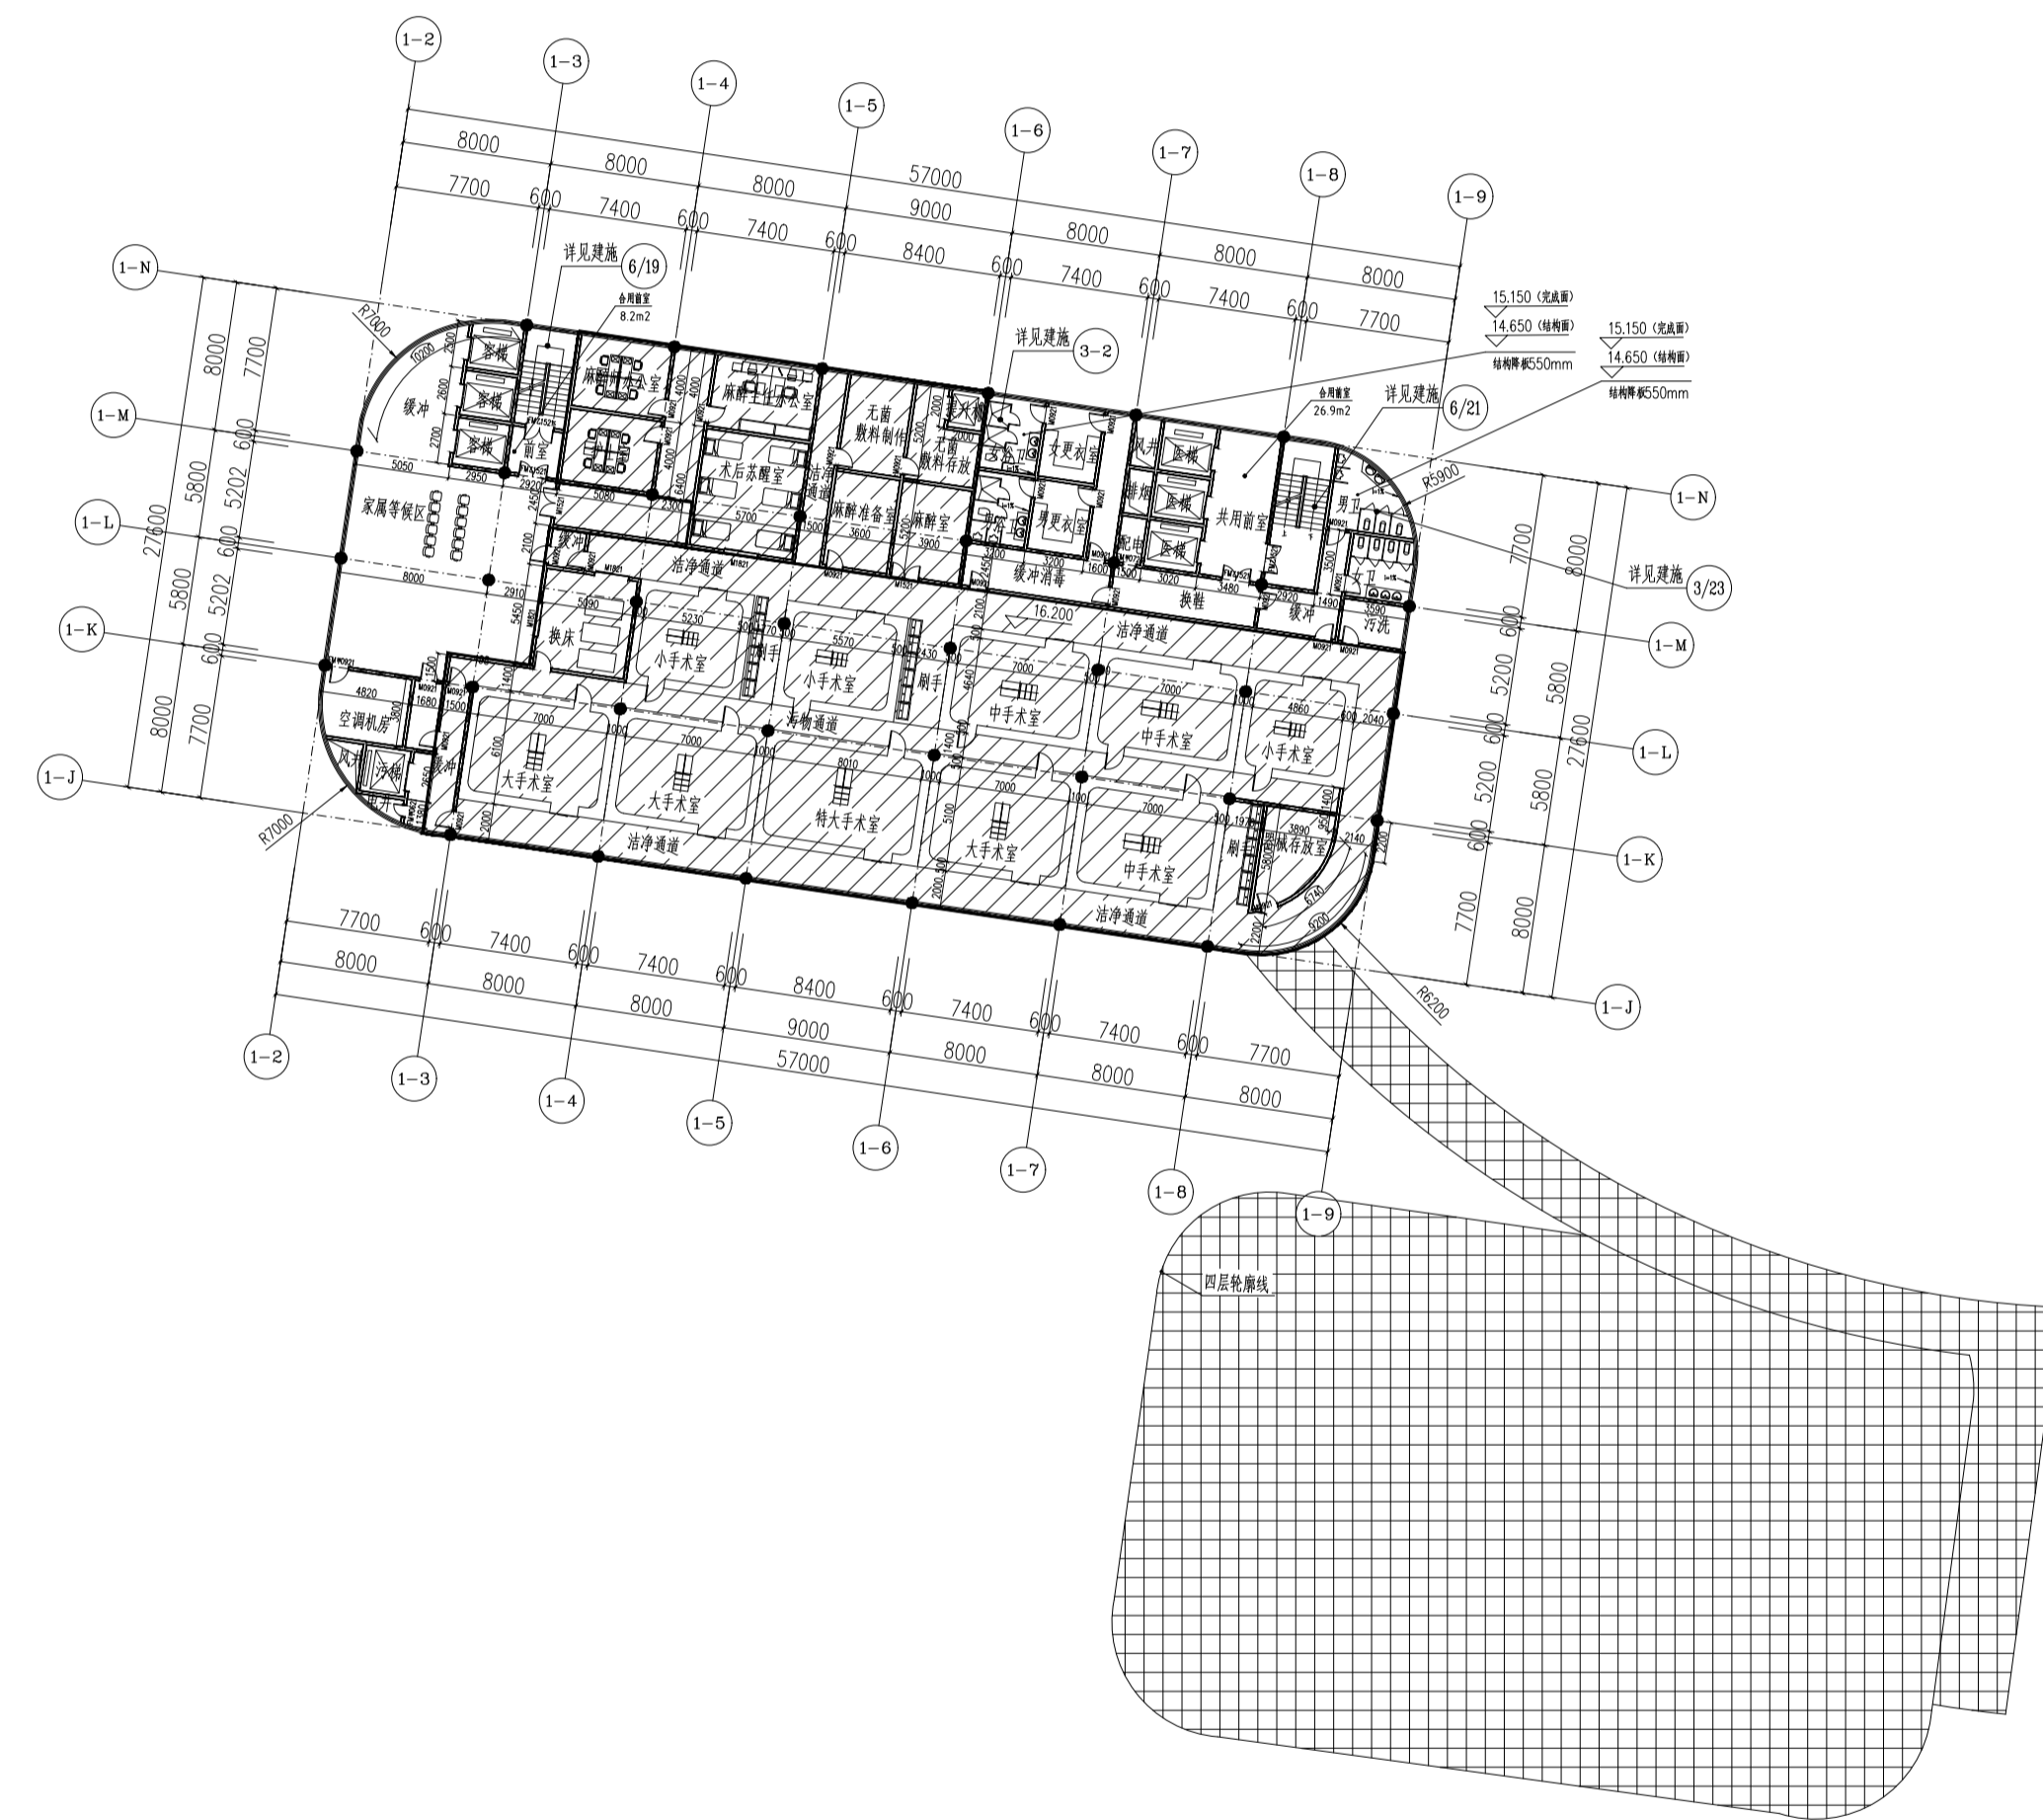

五层平面图 1:300

本层建筑面积: 1512m²

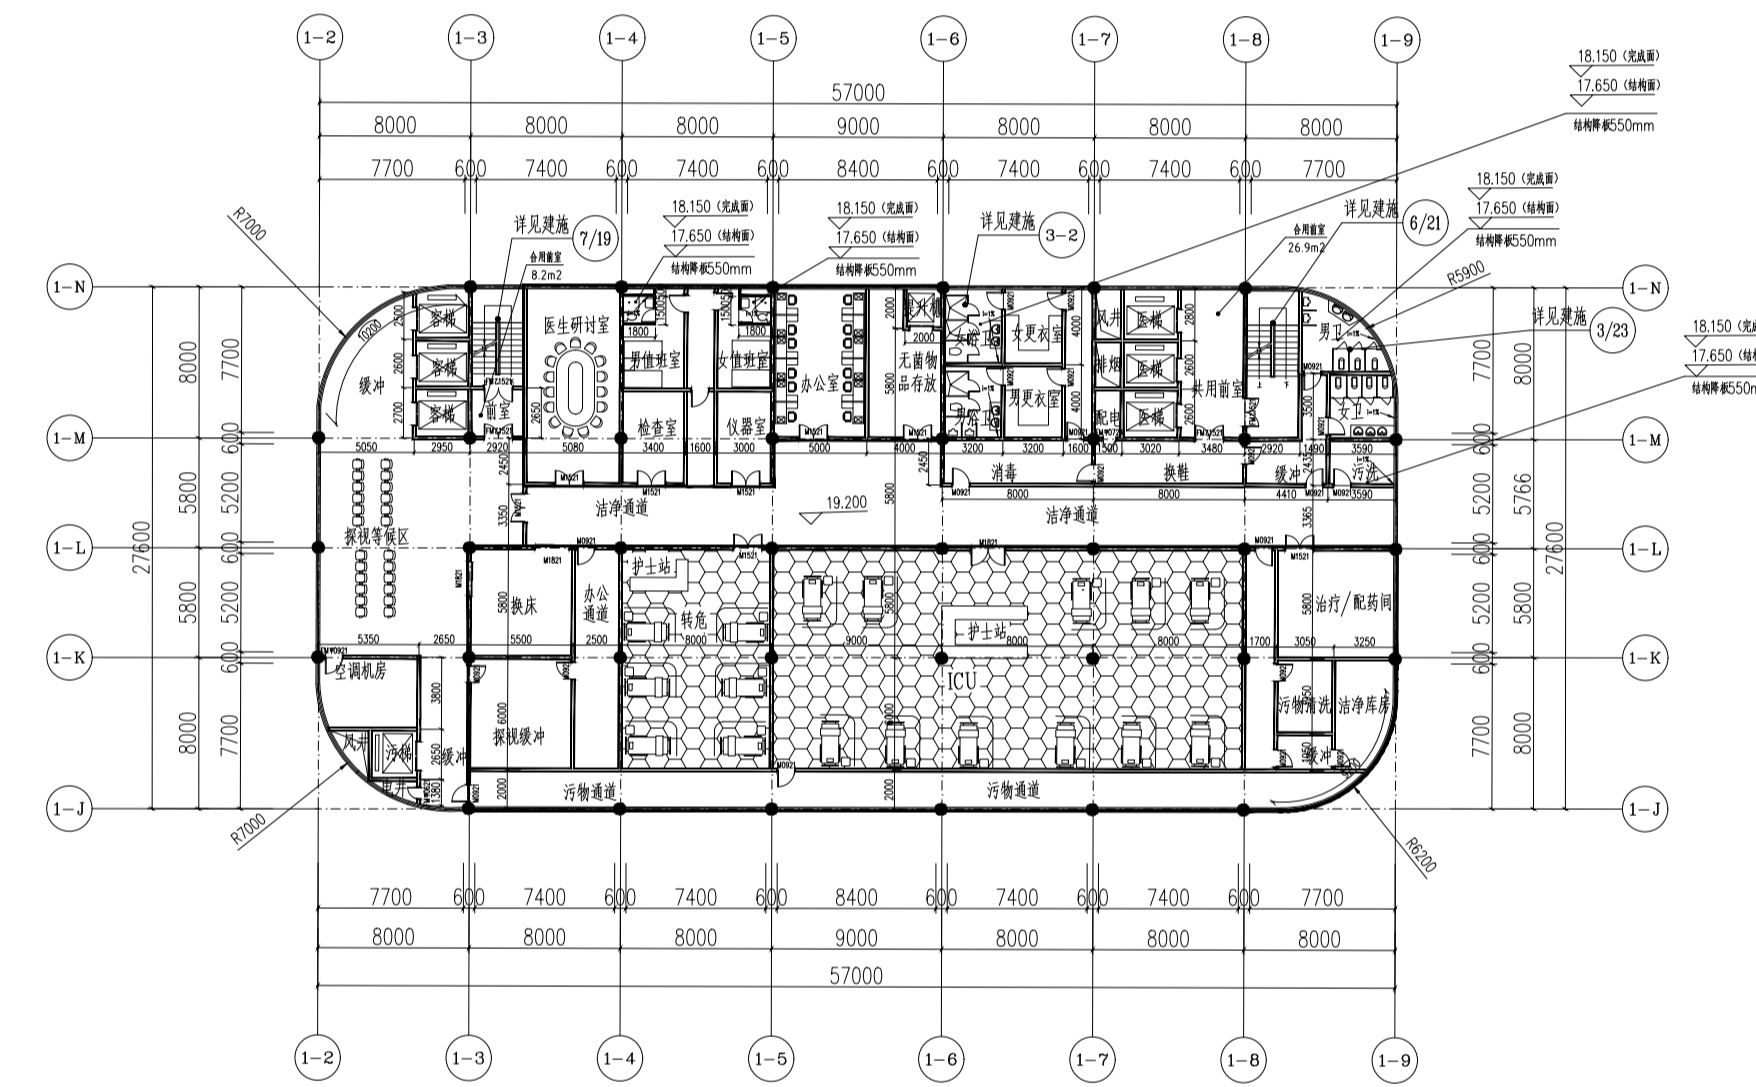

六层平面图 1:300

本层建筑面积: 1535m²

重庆交通大学

设计人1 陈婷
学号 631906080304
设计人2 周燕玲
学号 632006050508
班级 建筑学2002班
指导老师 谭侠

建设单位

重庆交通大学

工程名称

永川生态新城综合医院

图纸名称

五一六层平面图