
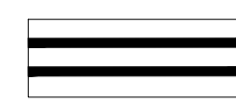
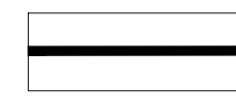




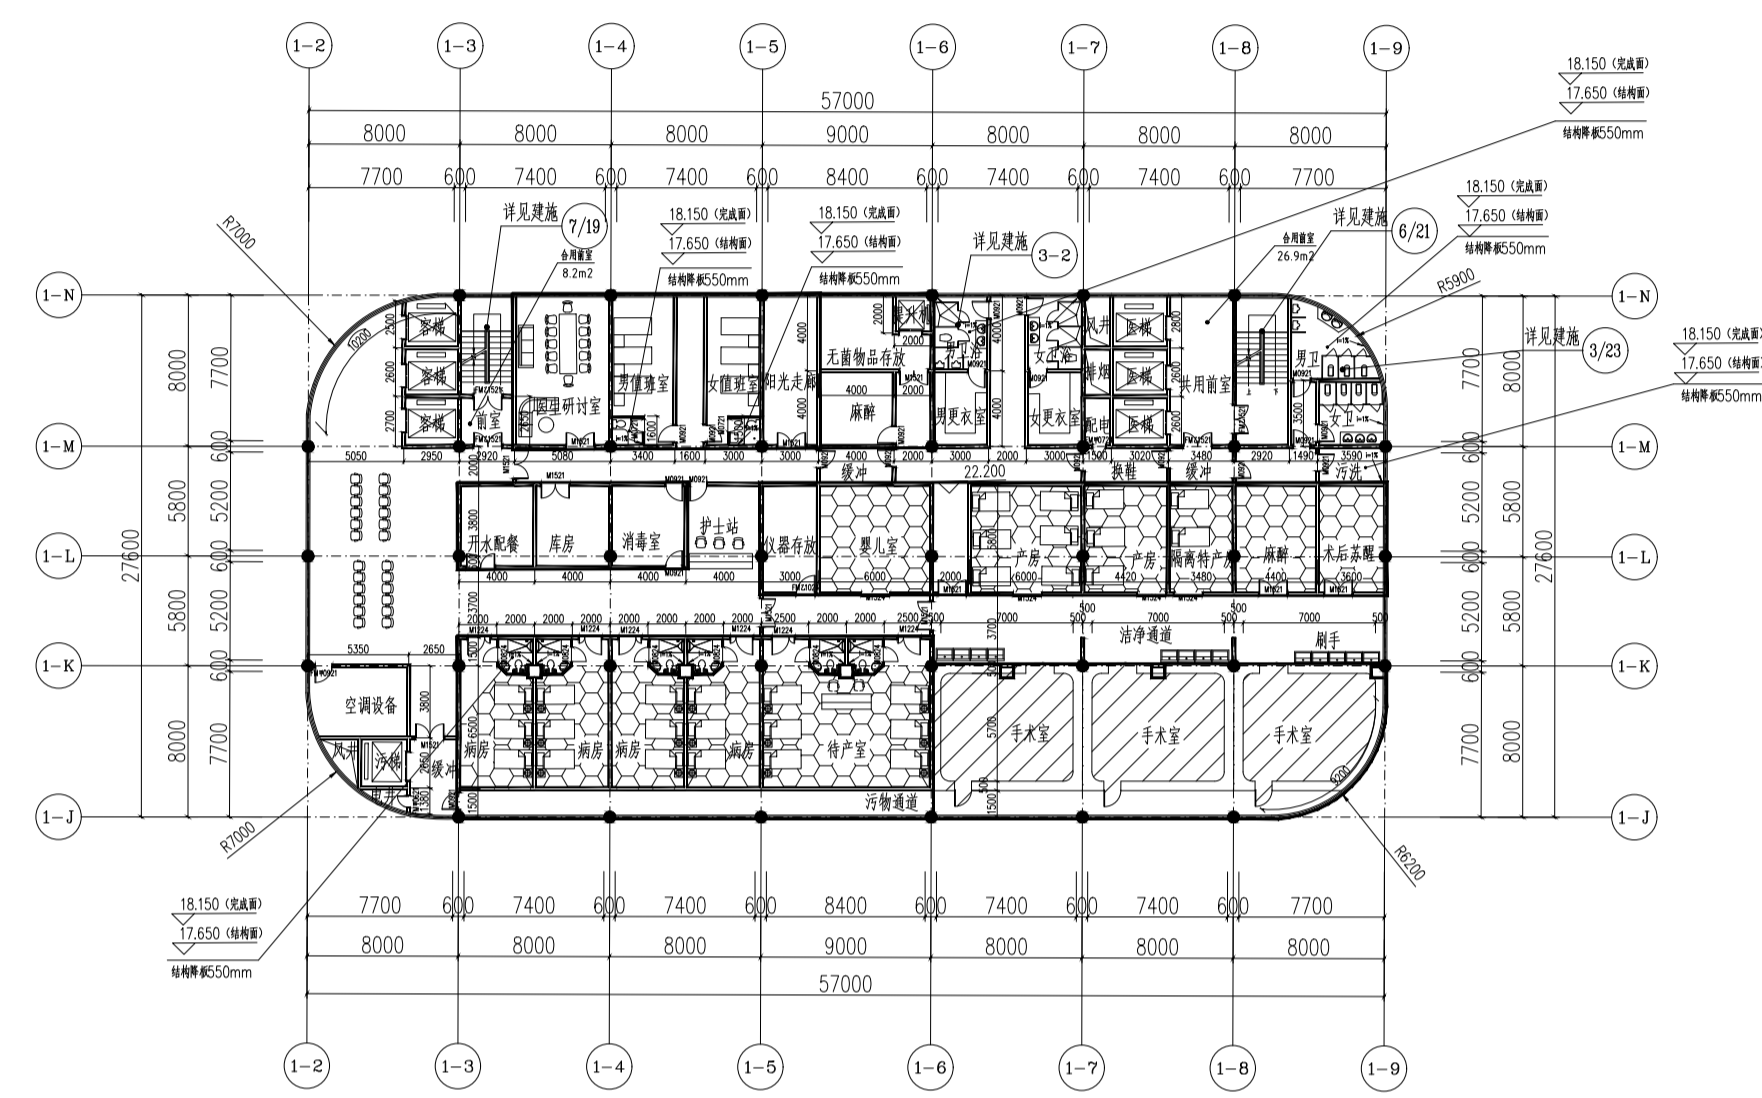
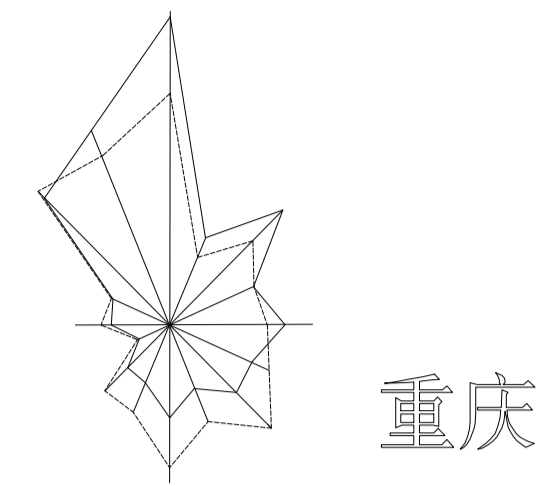
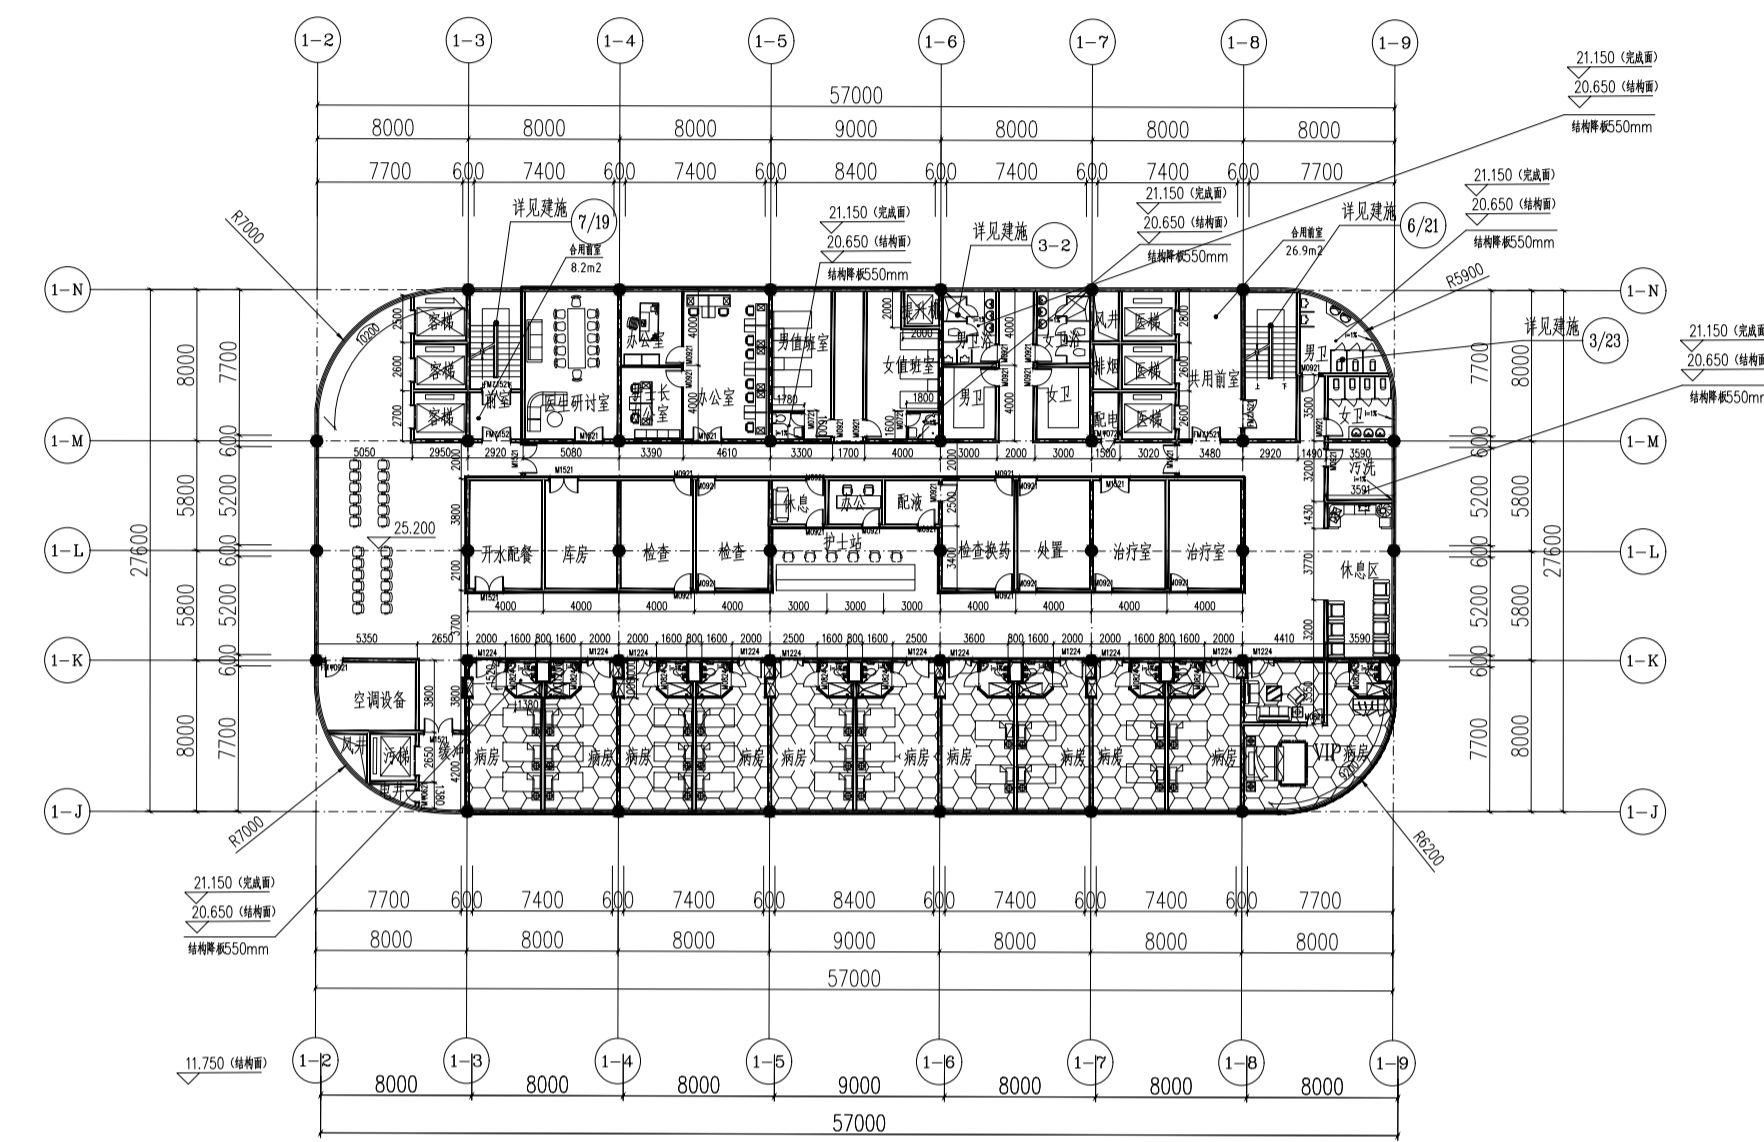


-  地下室外墙保温示意
-  外墙保温示意
-  地面保温范围示意
-  功能转换楼板保温范围示意
-  架空楼板保温范围示意
-  隔声楼板保温范围示意图
-  屋面保温范围示意

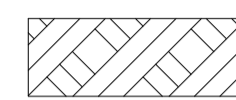


七层平面图 1:300

本层建筑面积: 1535m²

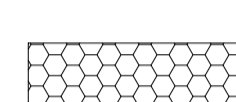


八层平面图 1:300

本层建筑面积: 1535m²

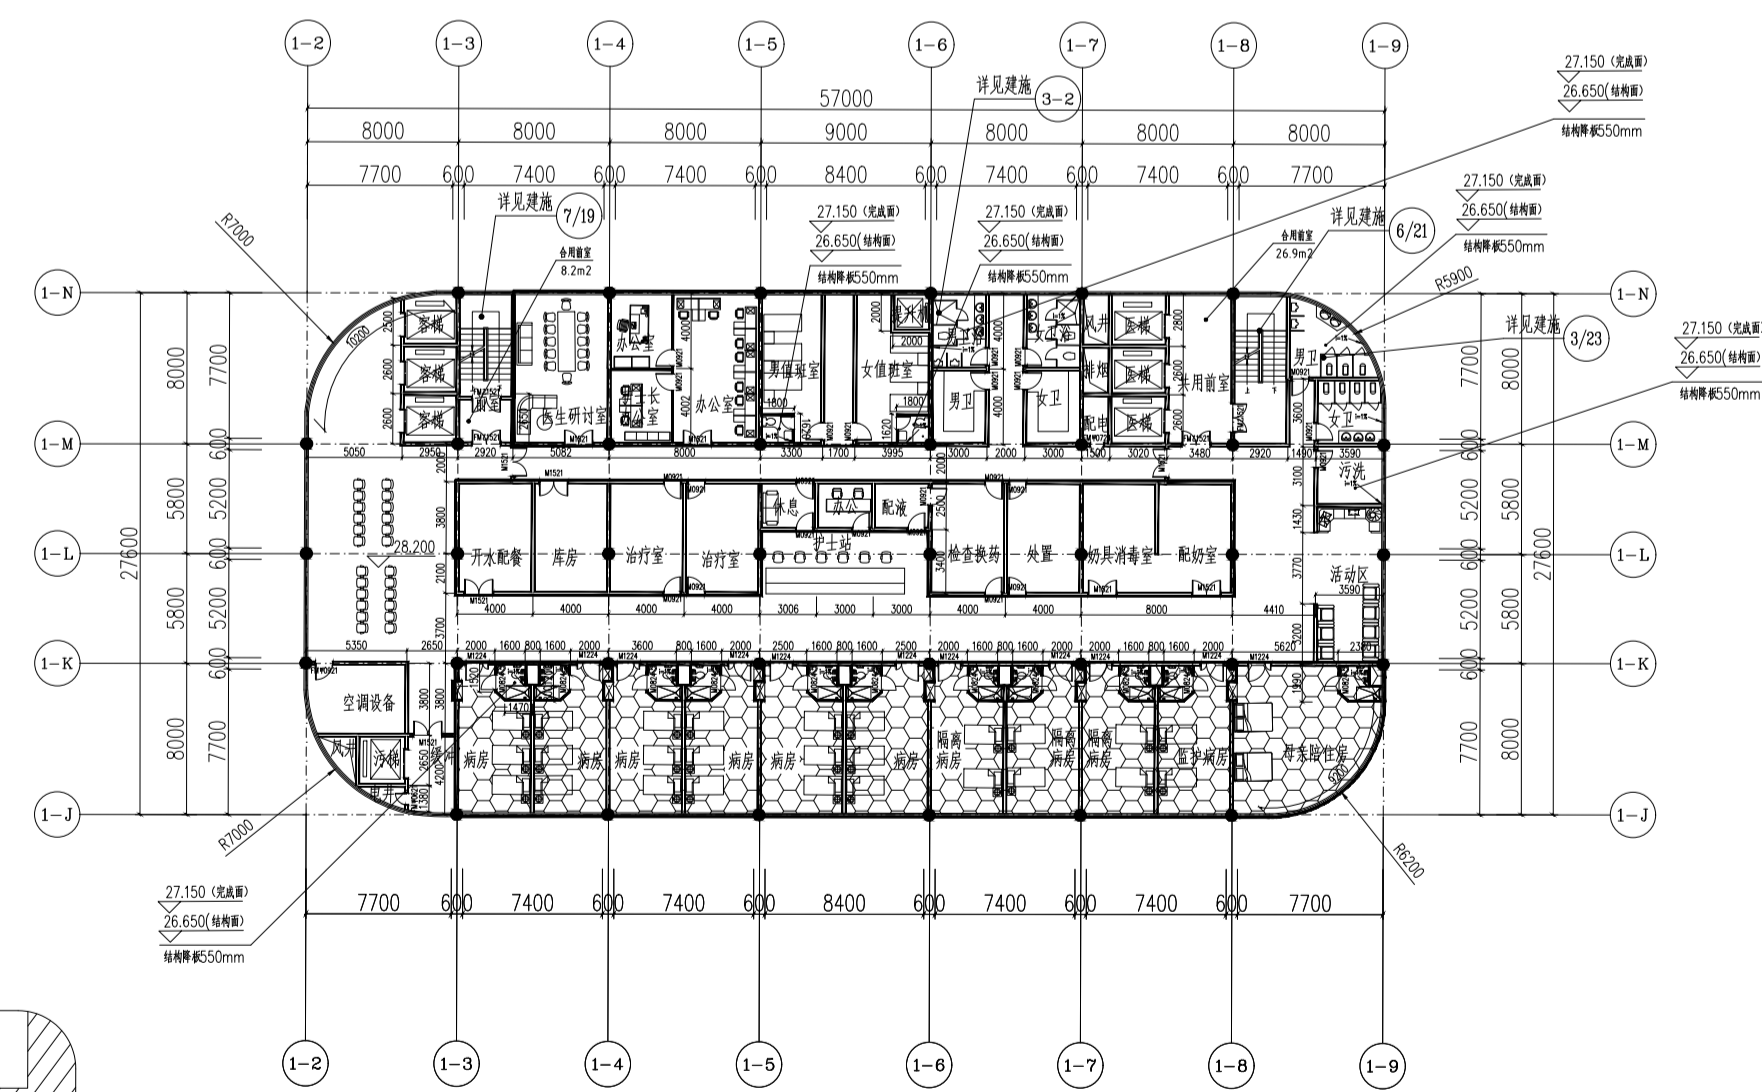

九层平面图 1:300

本层建筑面积: 1535m²

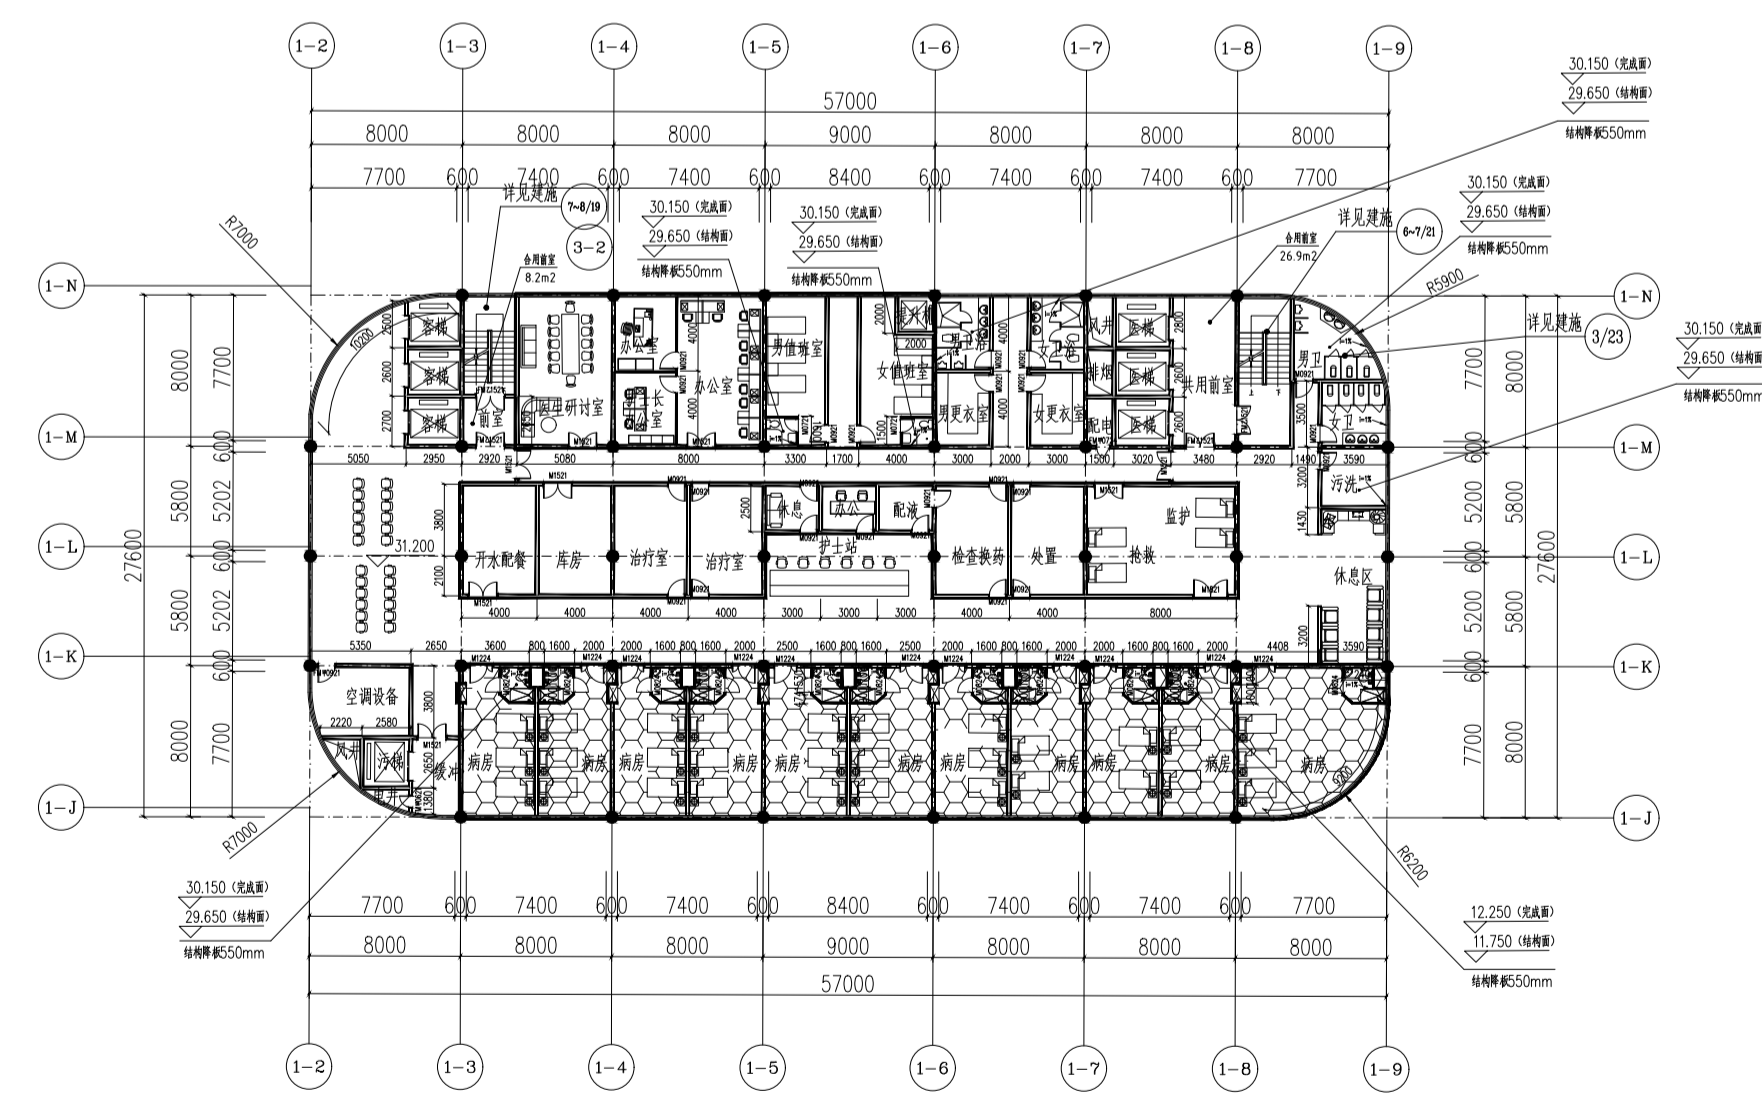

十~十四层平面图 1:300

本层建筑面积: 1535m²

重庆交通大学

设计人1 陈婷
学号 631906080304
设计人2 周燕玲
学号 632006050508
班级 建筑学2002班
指导老师 谭侠

建设单位

重庆交通大学

工程名称

永川生态新城综合医院

图纸名称

七~十四层平面图