


负一层平面图 1：150

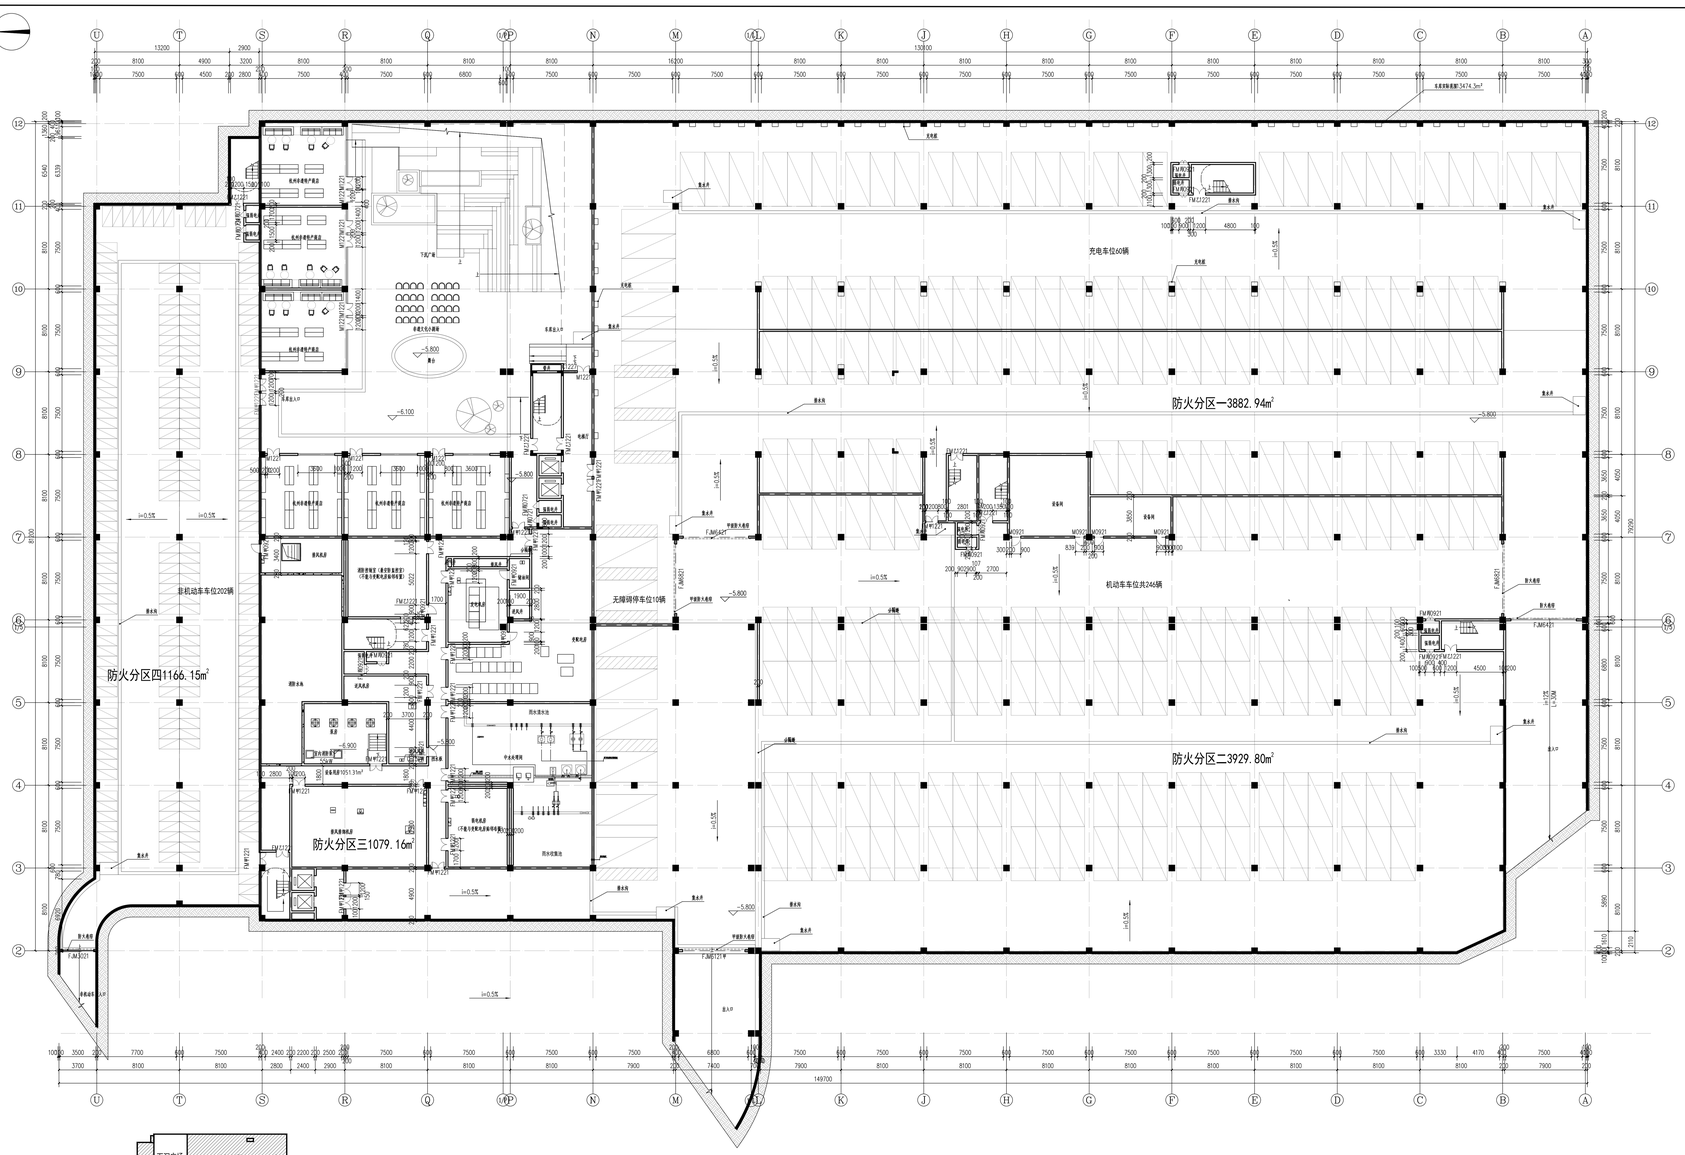


负一层防火分区示意图

设计单位
DESIGNED BY

重庆大学

甲级证书号:AXXXXXXXXXX
GRADE A QUALIFICATION NO.:AXXXXXXXXXX
中国重庆市沙坪坝区沙坪坝正街三段2号B区二区2层B区
ROOM1408, 2ND COMPREHENSIVE BUILDING, B DIST. CQU.
SHAZHENG RD. SHAPINGBA DIST. CHONGQING CHINA.
Tel: 00000000000 Fax: 00000000000

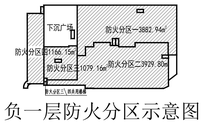毕业设计类别
GRADUATION DESIGN CATEGORY

重庆大学建筑学部多专业联合毕业设计

发展商
CLIENT

项目名称
PROJECT

城市绿色低碳建筑:
杭州小河片区工业遗存活化设计

子项名称
SUB NAME

杭州小河片区工业遗存活化设计

| 版本 VISION | 升版原因 DISCRIPTION CAUSE | 日期 DATE |
|---|---|---|
| A | 施工图设计 | 2025.06.04 |

| | | |
|---|---|---|
| 指导老师 DIRECTOR | 黄颖 | |
| 审核 BIM TECHNICAL INSTRUCTOR | 黄颖 | |
| BIM技术指导 AUDITED BY | | |
| 学生 STUDENT | 郑陈宏 姚延锈 卢凌琰 | |
| 项目负责人 PROJECT DIRECTOR | 姚延锈 | |
| 专业负责人 DISCIPLINE RESPONSIBLE BY | 郑陈宏 | |
| AC模型负责人 AcADGUIDE MODEL MANAGER | 郑陈宏 | |

图纸名称
SHEET TITLE

# 负一层平面图

| | | | |
|---|---|---|---|
| 专业 DISCIPLINE | 建筑 | 设计阶段 STATUS | 初步设计 |
| 图纸编号 SHEET NO. | JS.3.1 | 绘图日期 DRAWING DATE | 2025/6/4 |
| 版次 REVISION | Version_A | 比例 SCALE | 1:150 |

出图签章
PROJECT SEAL

执业签章
REGISTERED SEAL

建筑 ARCH 郑陈宏 姚延锈 卢凌琰

全专业

图幅:A0+1/8