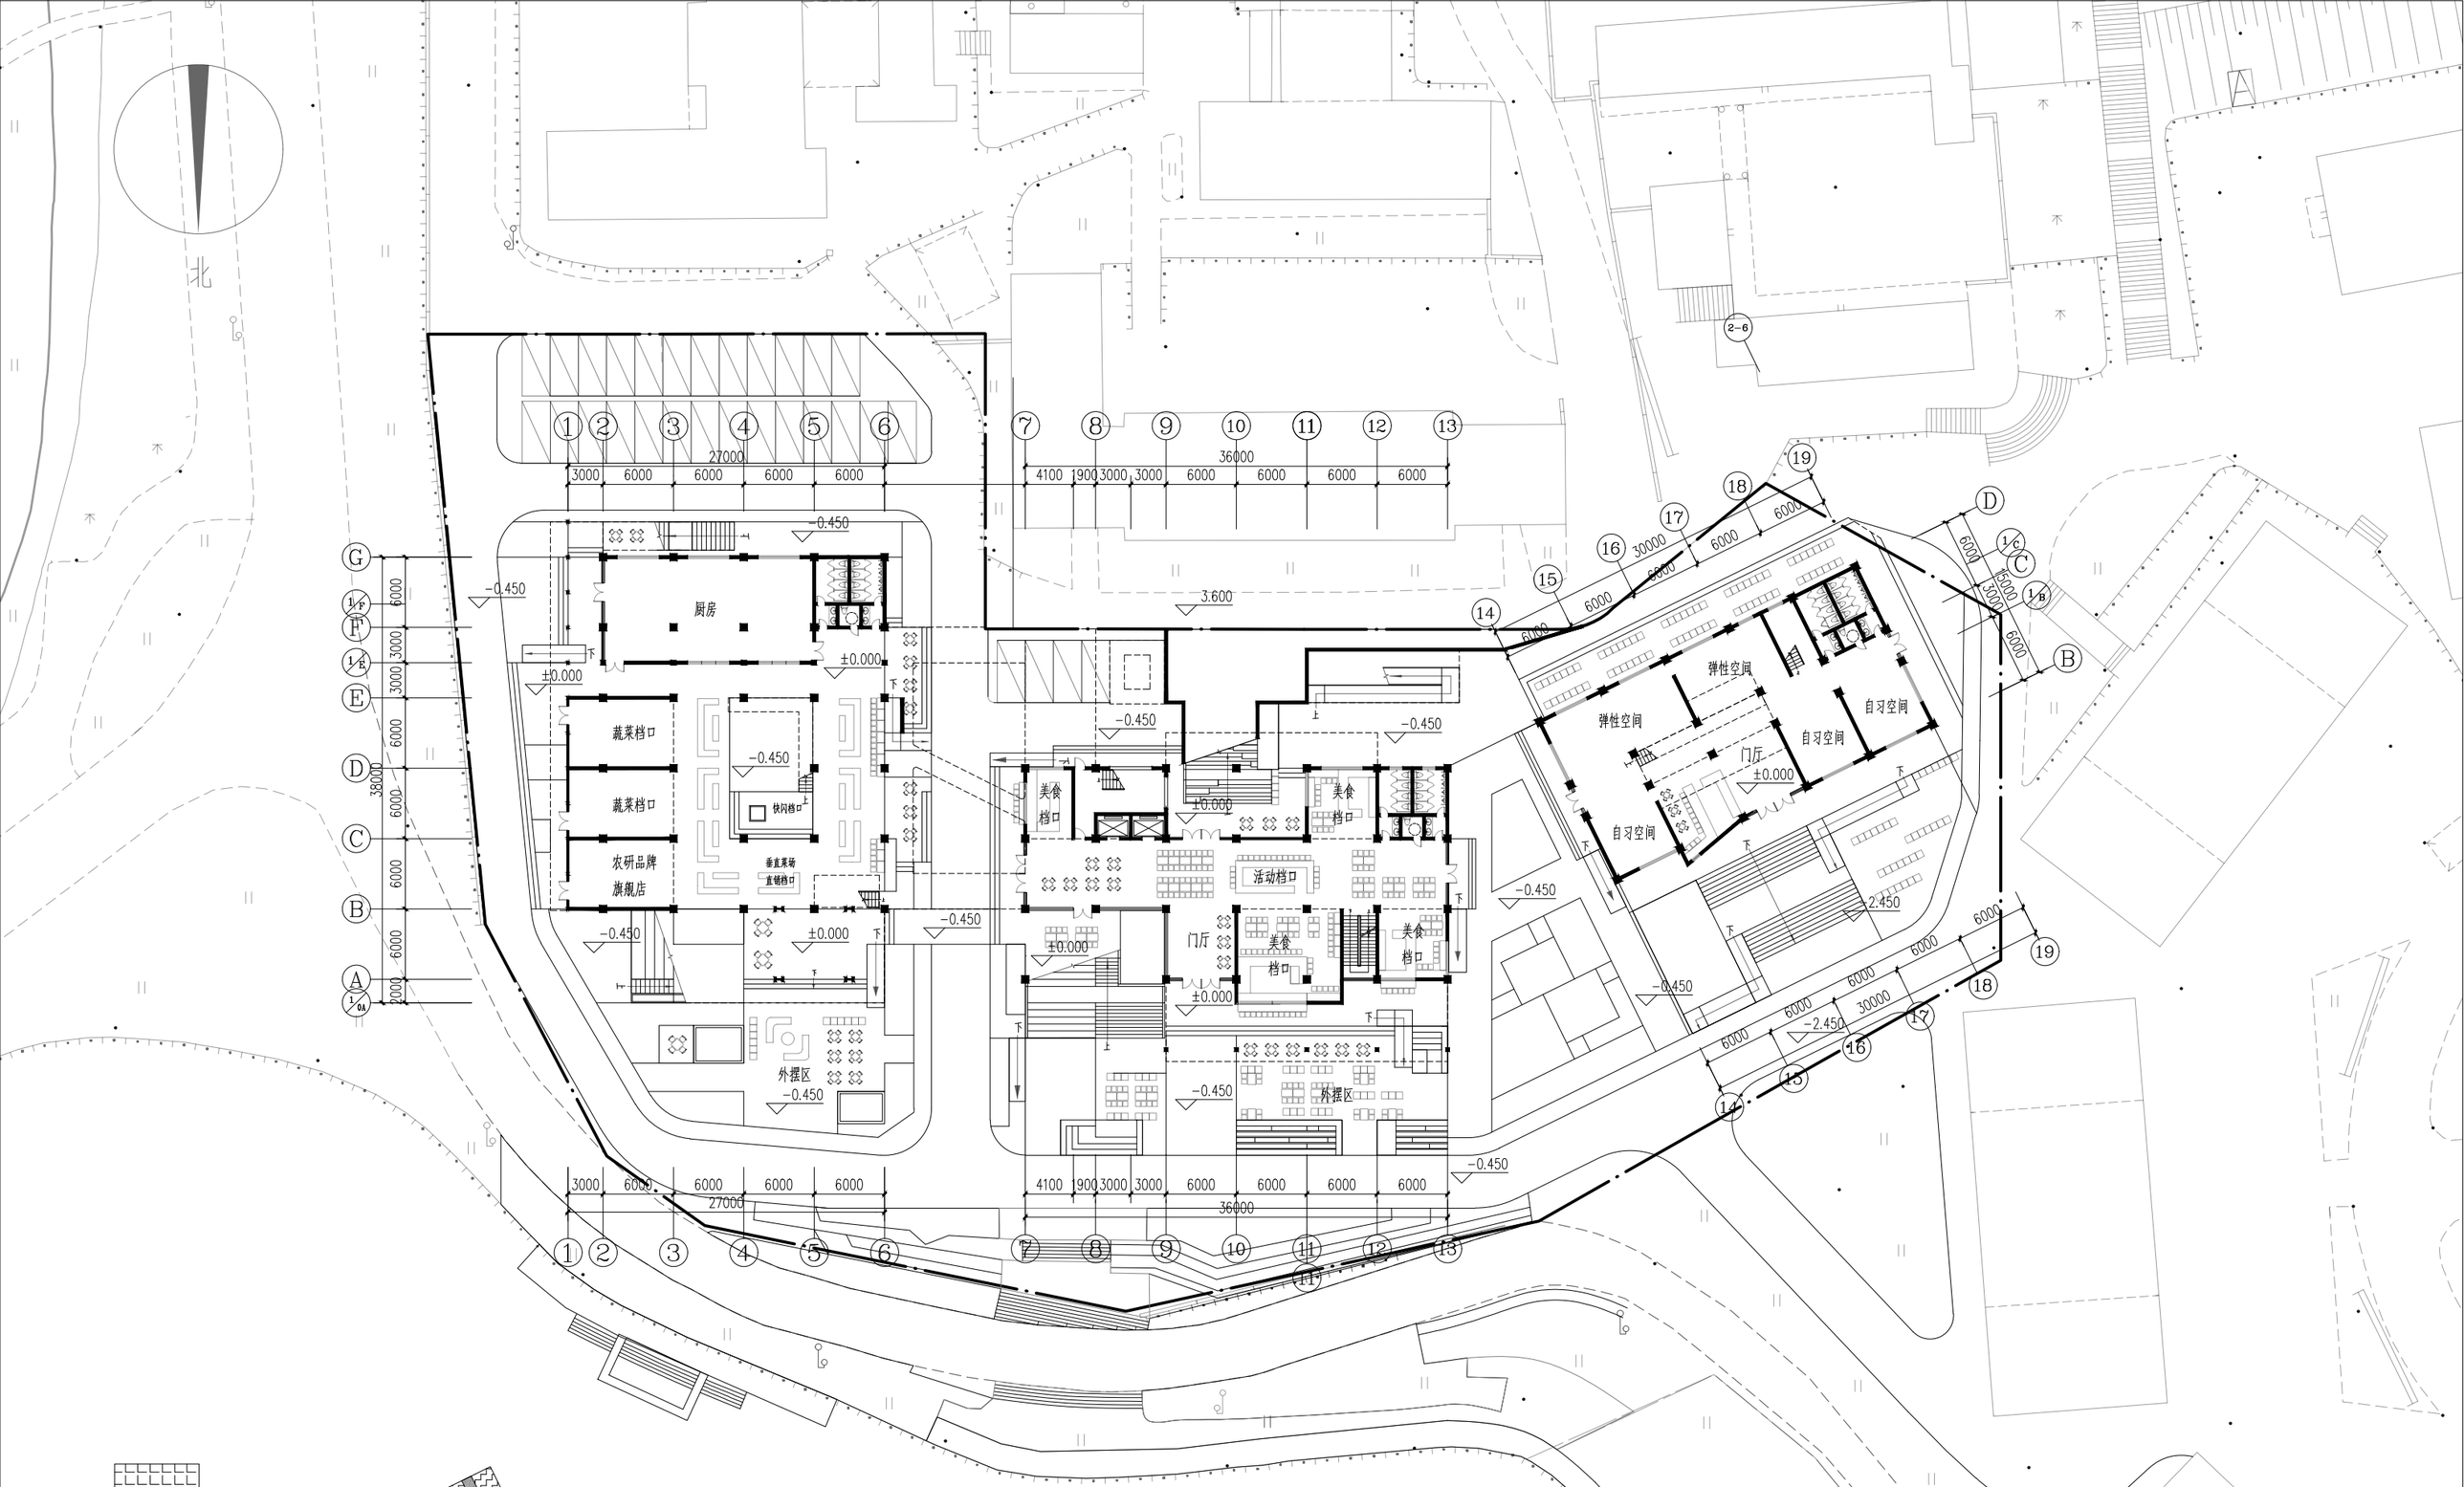

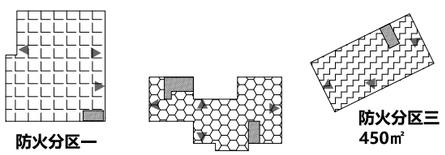

防火分区示意图

图例

- 安全出口
- 防火分区一
- 防火分区二
- 防火分区三
- 疏散楼梯

一层平面图 1:500