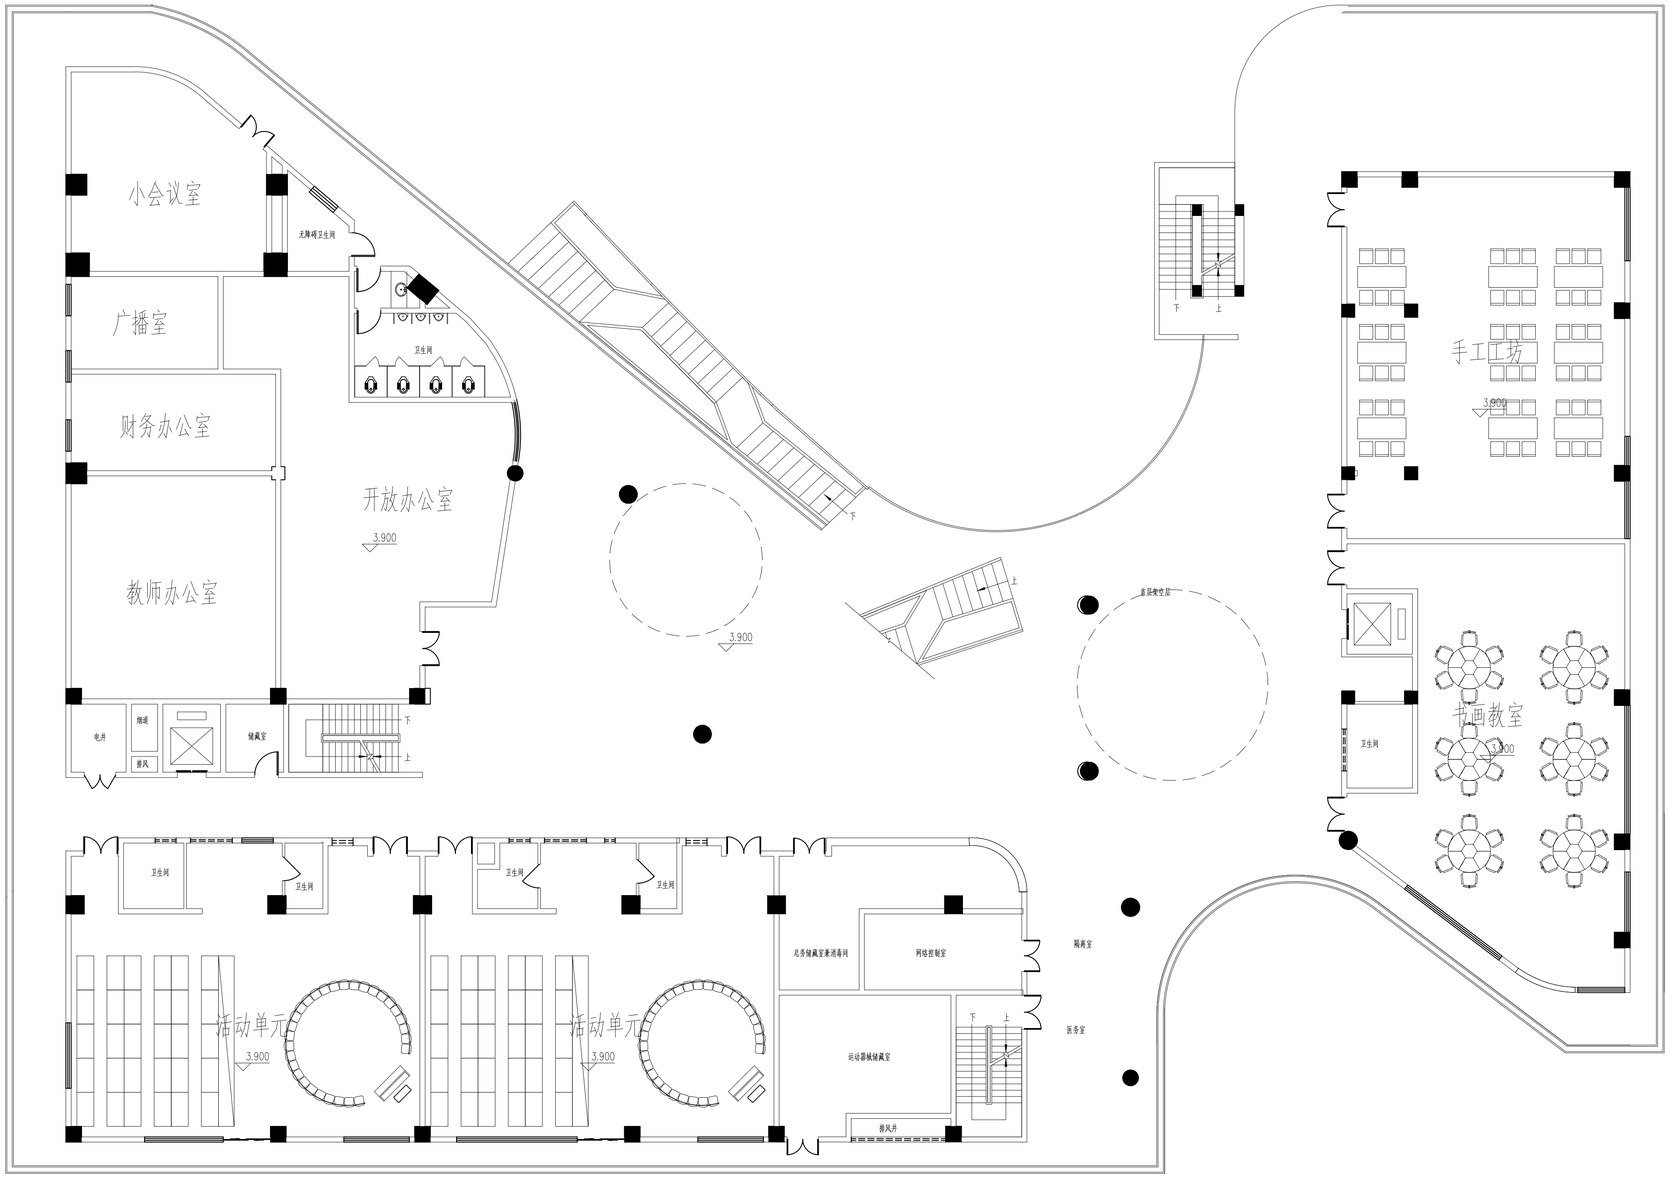
小会议室
无障碍卫生间
广播室
卫生间
财务办公室
开放办公室
3.900
教师办公室
电井
烟道
排风
储藏室
下
上
3.900
下
上
上
下
直筒镂空层
手工工坊
3.900
书画教室
3.900
卫生间
卫生间
卫生间
卫生间
卫生间
活动单元
3.900
活动单元
3.900
儿童储藏室兼消毒间
网络控制室
隔离室
医务室
运动器械储藏室
下
上
排风井

二层平面图 1:100