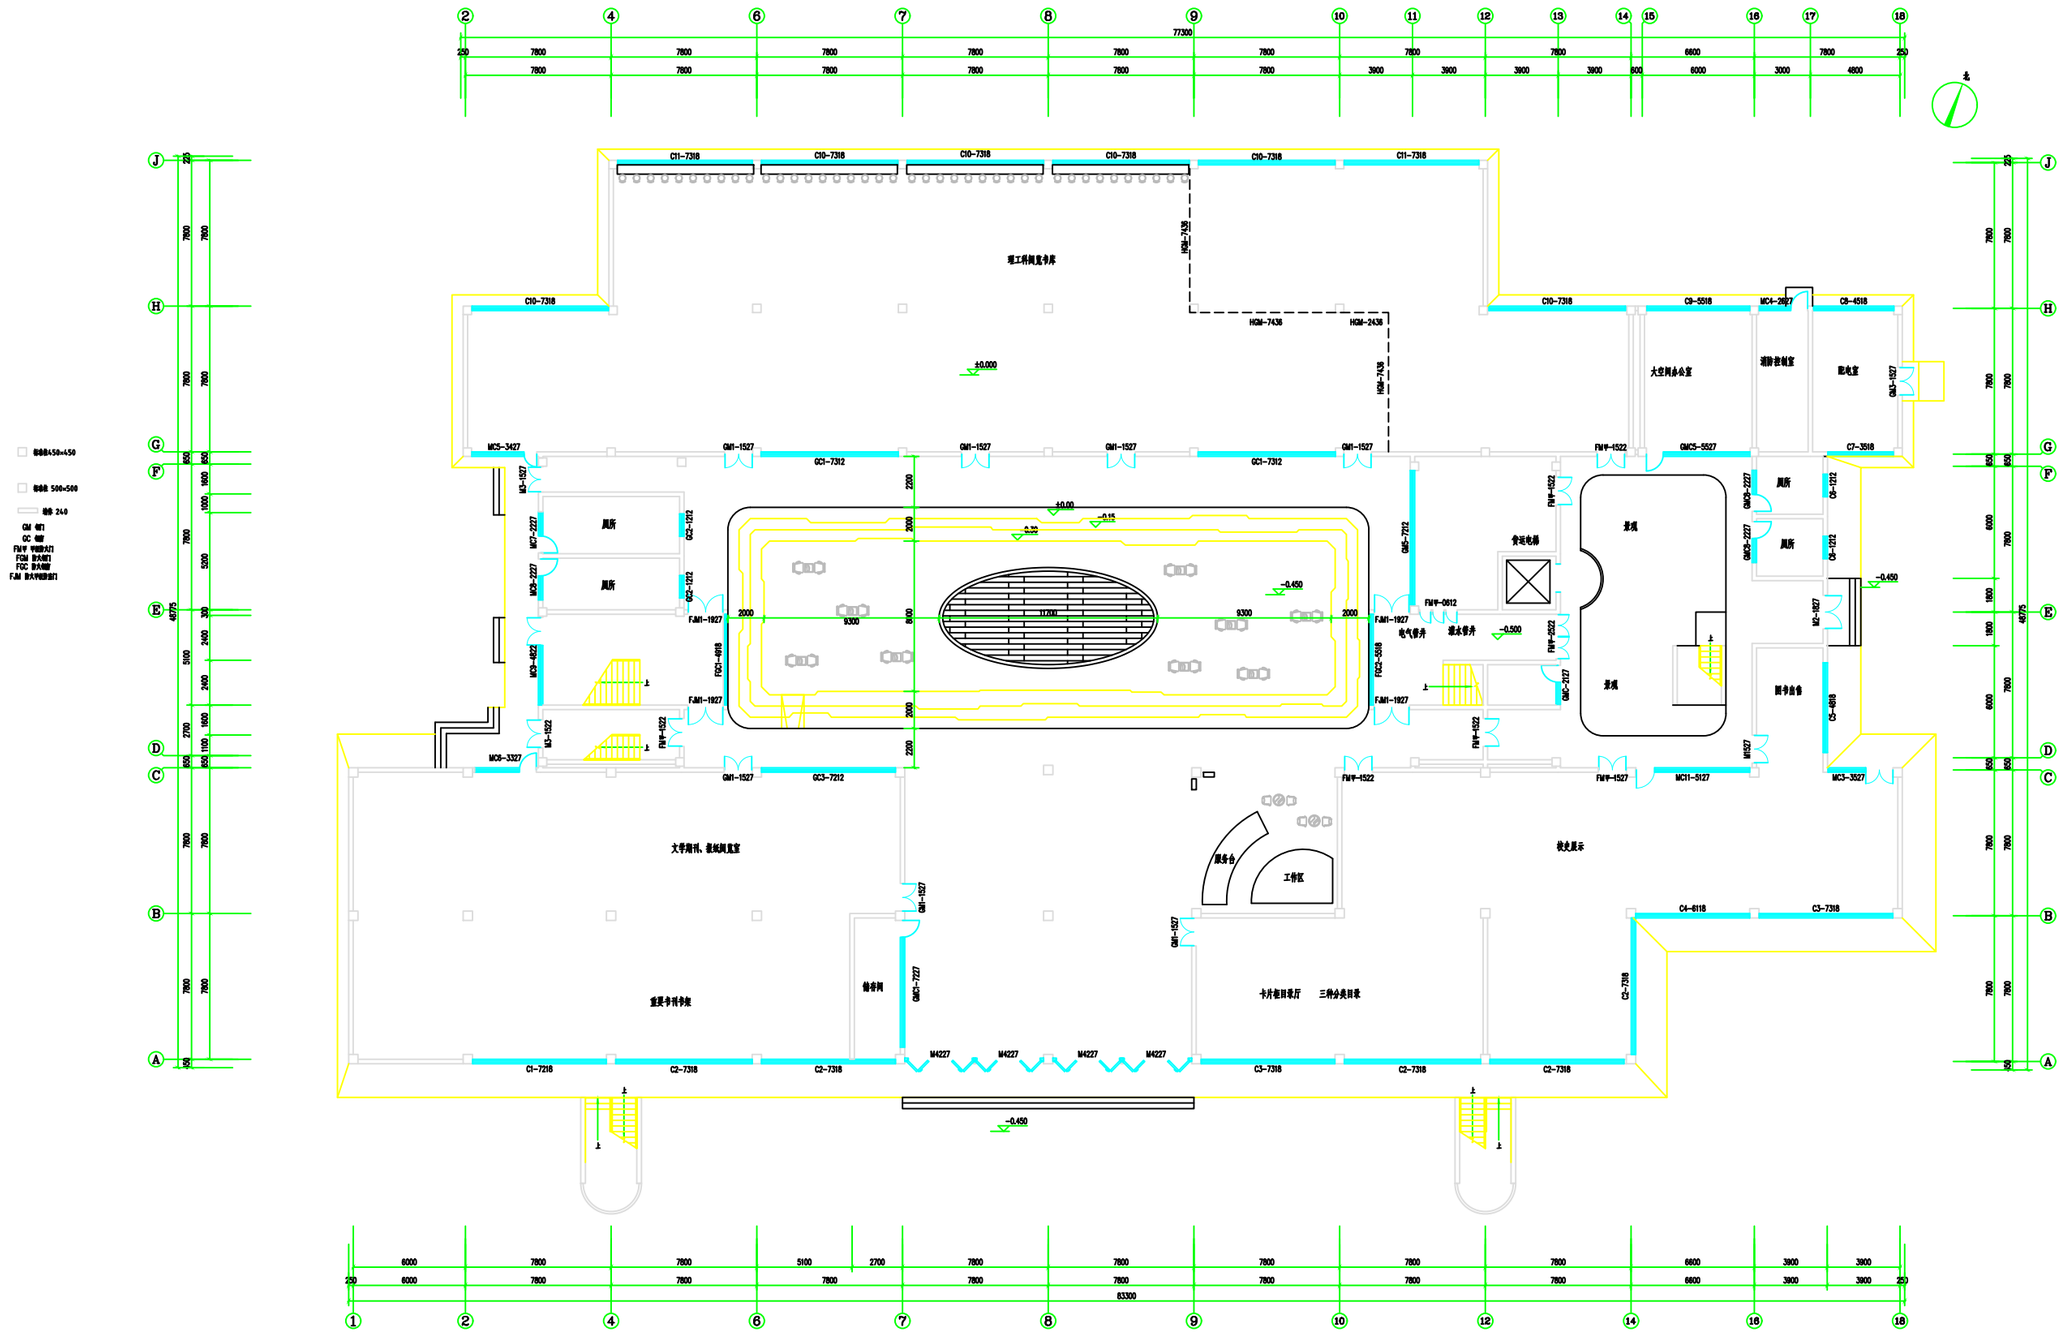
理工科阅览书库
大型阅览室
期刊阅览室
配电室
消防控制室
厕所
食堂电梯
电气管井
排水管井
楼梯
服务台
工作区
文学期刊、报纸阅览室
重要书籍书架
借书间
卡片柜目录厅
三种分类目录
收发展示
图书出借
77300
83300

图书馆一层平面图