




湖南大学设计研究院有限公司
DESIGN AND RESEARCH INSTITUTE OF HUNAN UNIVERSITY CO., LTD.

会签栏

建筑	
结构	
给排水	
电气	
暖通	

项目注册师

工程设计出图专用章

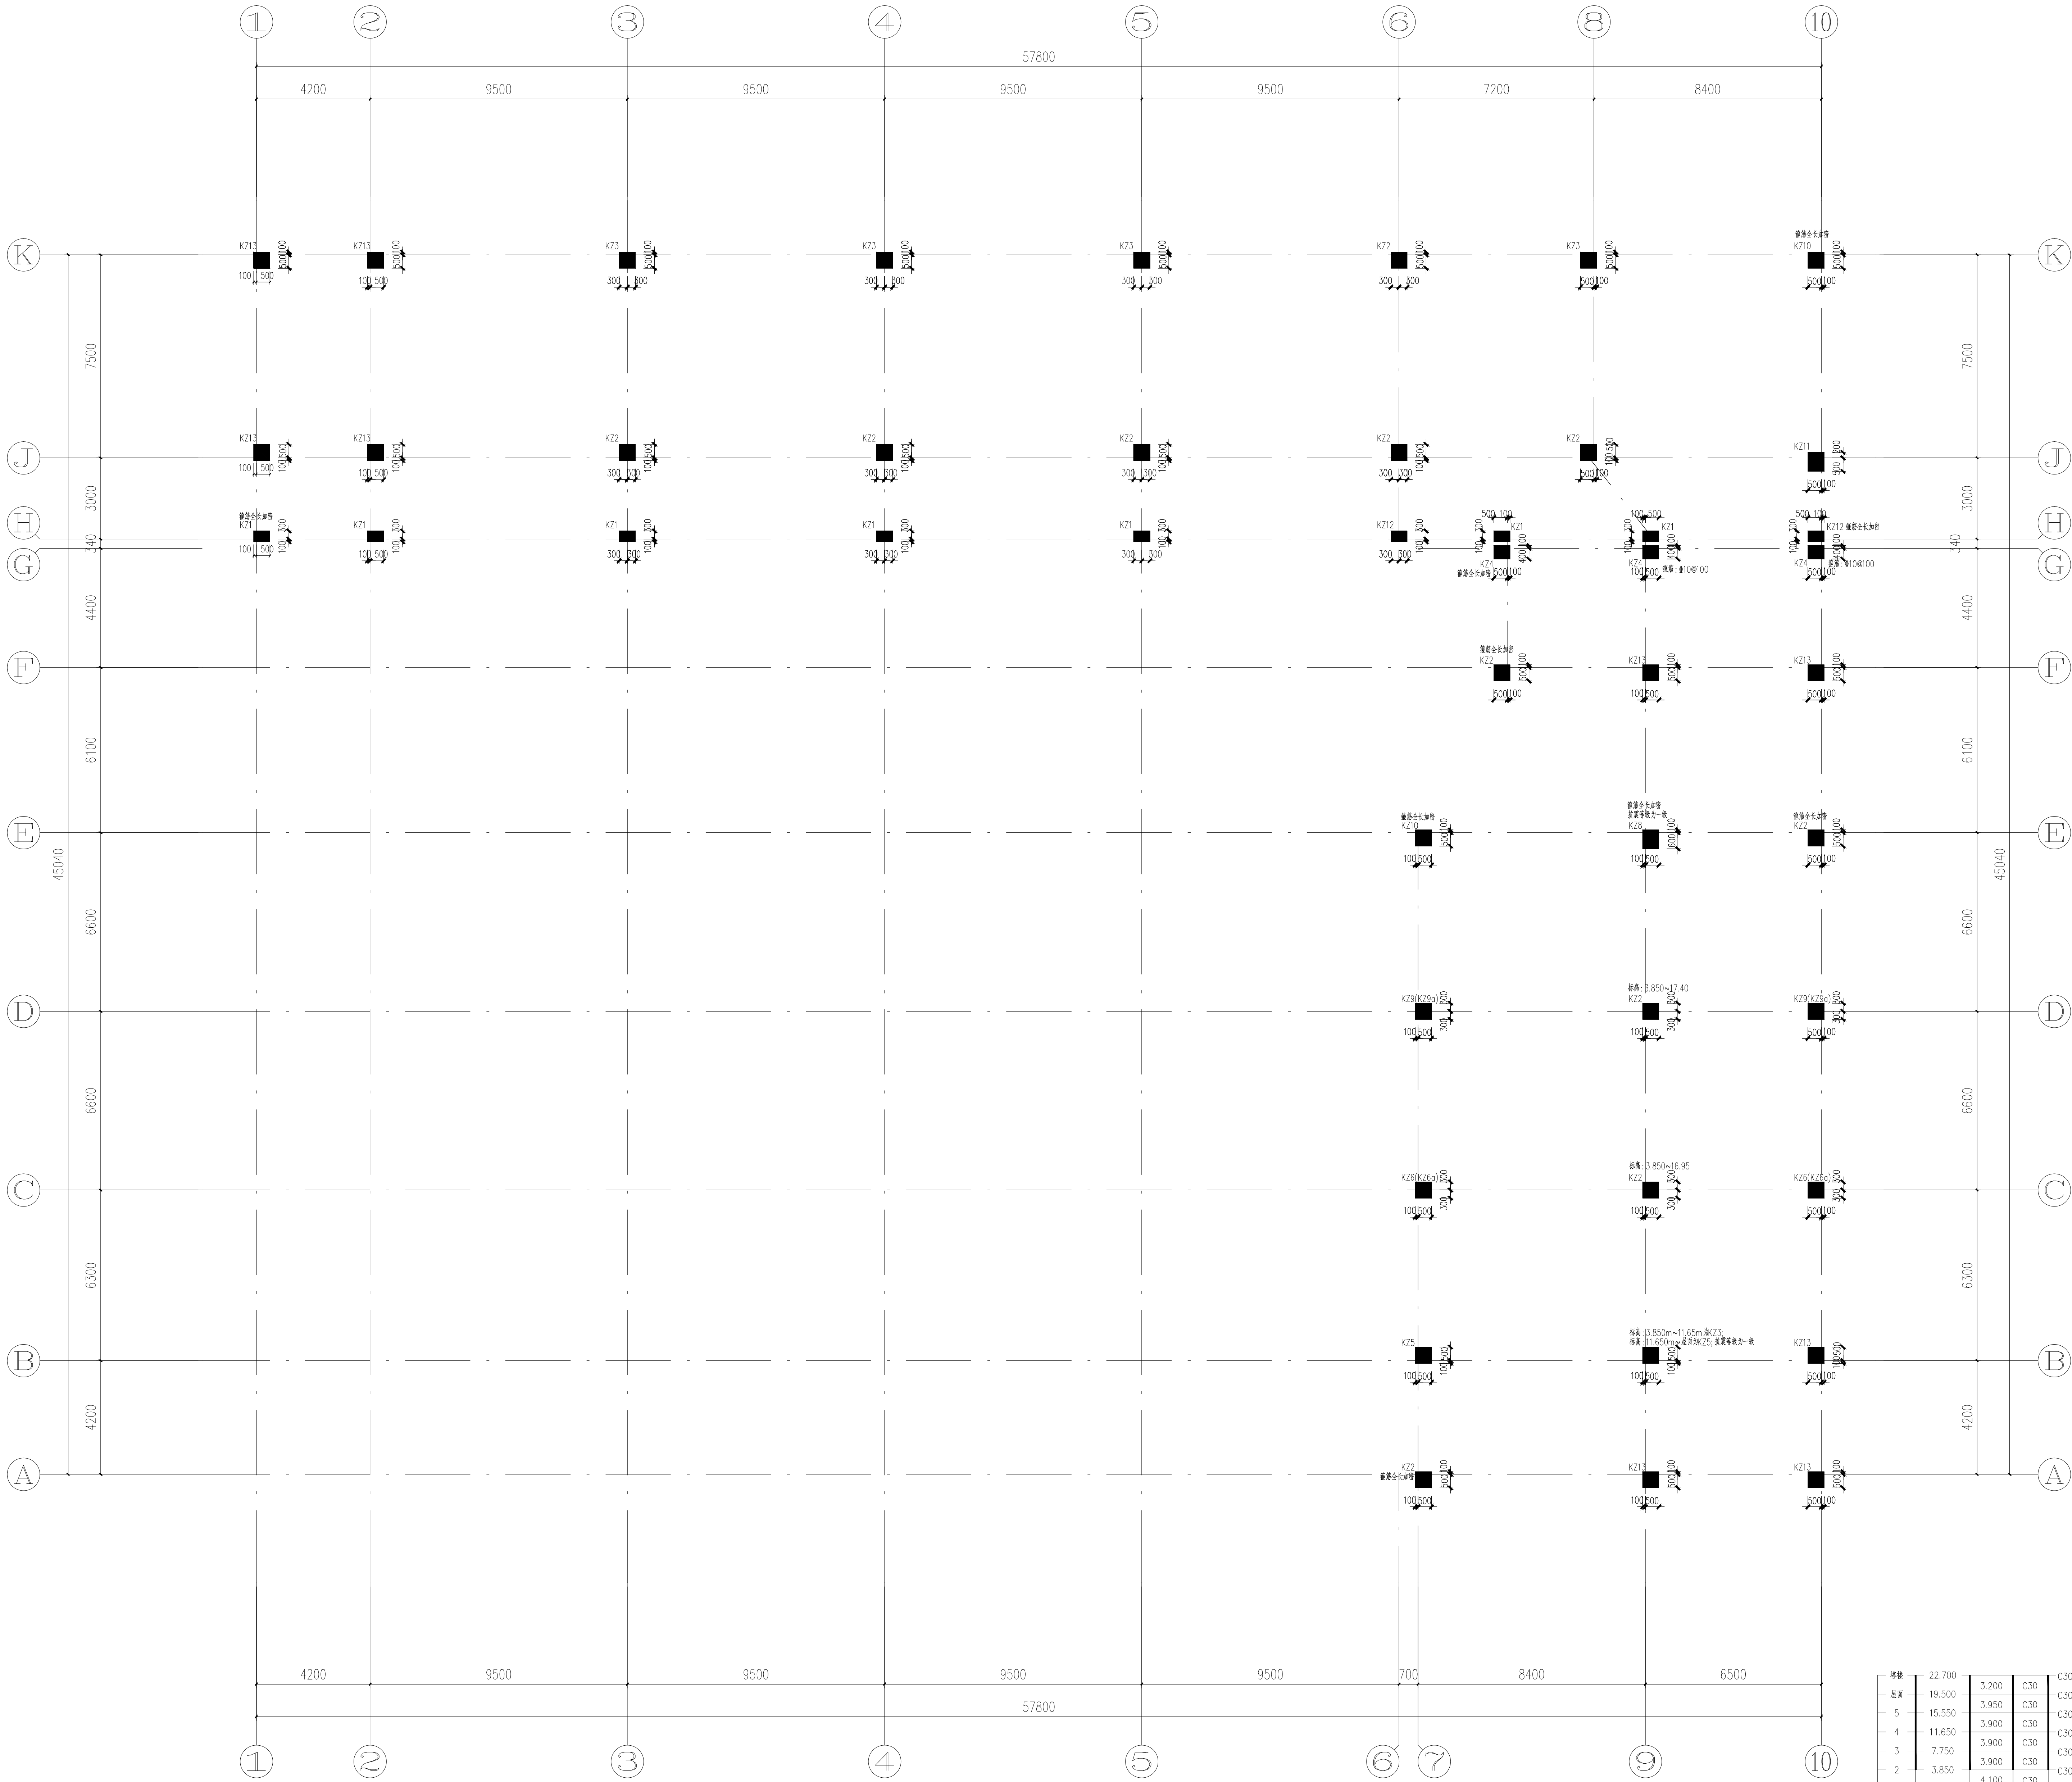

楼层	22.700	3.200	C30	C30
屋面	19.500	3.950	C30	C30
5	15.550	3.900	C30	C30
4	11.650	3.900	C30	C30
3	7.750	3.900	C30	C30
2	3.850	3.900	C30	C30
1	-0.250	4.100	C30	C30
		3.750	C30	
基号	基面标高 (m)	基面 (m)	柱	梁板

注: 各构件截面尺寸按合模图确定。
钢筋截面等级: 二级。
上部结构抗震等级: 二级。

钢筋	K21	K22	K23	K24	K25	K26	K26a	K28	K29	K29a	K210	K211	K212	K213
规格	3.850mm~11.65mm	3.850mm~11.65mm	3.850mm~11.65mm	3.850mm~11.65mm	3.850mm~11.65mm	3.850mm~11.65mm	3.850mm~11.65mm	3.850mm~11.65mm	3.850mm~11.65mm	3.850mm~11.65mm	3.850mm~11.65mm	3.850mm~11.65mm	3.850mm~11.65mm	3.850mm~11.65mm
截面	48x20 (轴心)+18x20	48x20 (轴心)+18x20	48x20 (轴心)+18x20	48x20 (轴心)+18x20	48x20 (轴心)+18x20	48x20 (轴心)+18x20	48x20 (轴心)+18x20	48x20 (轴心)+18x20	48x20 (轴心)+18x20	48x20 (轴心)+18x20	48x20 (轴心)+18x20	48x20 (轴心)+18x20	48x20 (轴心)+18x20	48x20 (轴心)+18x20
截面	48x20 (轴心)+18x20	48x20 (轴心)+18x20	48x20 (轴心)+18x20	48x20 (轴心)+18x20	48x20 (轴心)+18x20	48x20 (轴心)+18x20	48x20 (轴心)+18x20	48x20 (轴心)+18x20	48x20 (轴心)+18x20	48x20 (轴心)+18x20	48x20 (轴心)+18x20	48x20 (轴心)+18x20	48x20 (轴心)+18x20	48x20 (轴心)+18x20

3. 850m~屋面柱配筋平面图

- 注: 1、结构构件混凝土强度等级详见结构层高表。
2、框架柱截面尺寸: 250mm。
3、楼梯间平台处柱的截面尺寸: 100mm。
4、本层柱截面尺寸: 100mm。
5、底部楼层柱截面尺寸: 100mm。
6、未尽之处, 详结构设计总说明。

设计签字

项目经理负责	田真	田真
项目负责	孙建辉	孙建辉
项目执行负责	孙建辉	孙建辉
审核	罗清清	罗清清
审核	罗清清	罗清清
专业负责	袁柳汀	袁柳汀
设计	袁柳汀	袁柳汀
设计	罗清清	罗清清
制图	罗清清	罗清清

建设单位: 岳阳市屈原管理区第一中学

项目各结构: 岳阳市屈原管理区第一中学

学: 教学综合楼

图名: 3.850m~屋面柱配筋平面图

设计号: 2022-1B-30

版次: 第1版 日期: 2022.10

审核: 罗清清 审核: 罗清清

审核合格专用章后方可作为施工依据。