

会签栏	
COORDINATION	
建筑 ARCHT.	
结构 STRUCT.	
给排水 MECHANICAL	
电气 ELECT.	
暖通 HVAC	


项目注册师

工程设计出图专用章


设计签字		
DESIGNER	校核	审核
项目经理负责 PROJECT MANAGER	田真	田真
项目负责人 PROJECT PRINCIPLE	孙建辉	孙建辉
项目执行负责人 PROJECT EXECUTIVE	孙建辉	孙建辉
审定 FORWARDED	鄢世平	鄢世平
校核 CORRECTED	鄢世平	鄢世平
技术负责人负责 TECH	袁柳汀	袁柳汀
校对 CHECKED	袁柳汀	袁柳汀
设计人 DESIGNER	罗清清	罗清清
绘图 DRAWING	罗清清	罗清清
设计单位	长沙理工大学环境工程院	

项目名称	岳阳市屈原管理区第一中 教学综合楼项目		
工程名称	教学综合楼		
图纸名称	一层梁配筋平面图		
设计号	2022-1B-30		
版本	第1版	日期	2022.10
图别	结施	DATE	
DRAWING TYPE	结构	DESIGN NO.	GS-01-

本图须加盖竣工图章合格并加盖公章
审查合格专用章后方可作为施工依据。

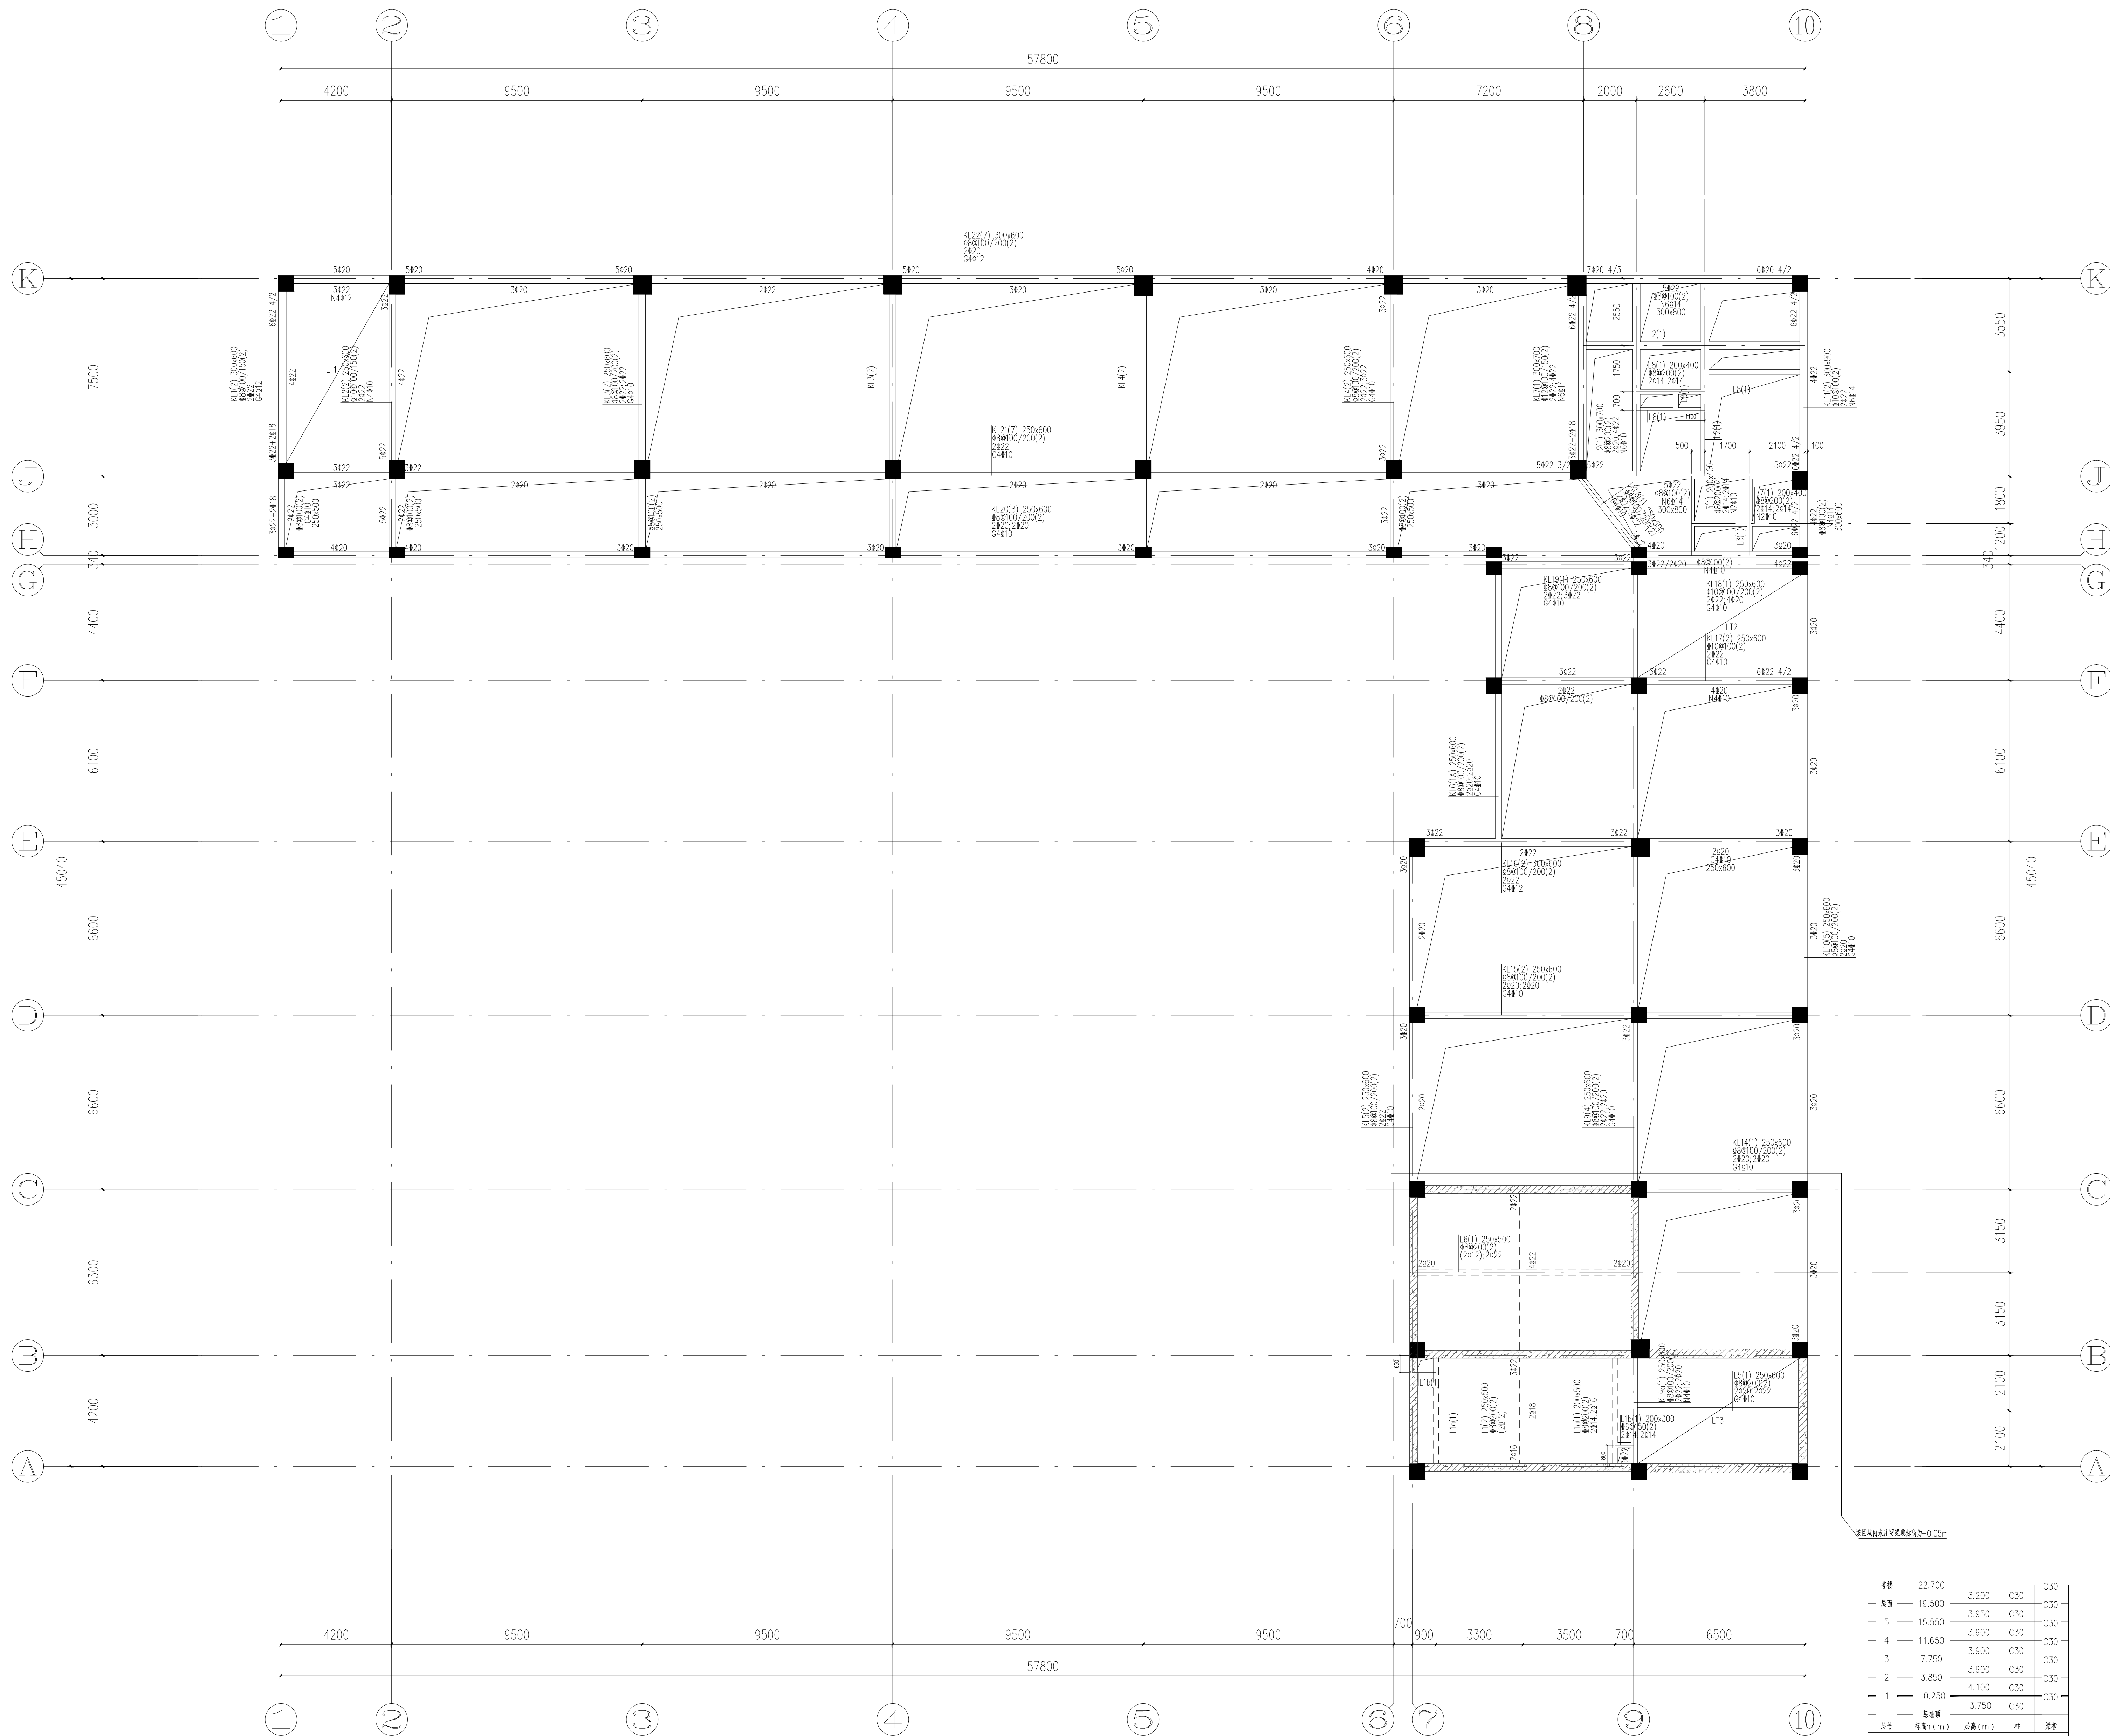

一层梁配筋平面图

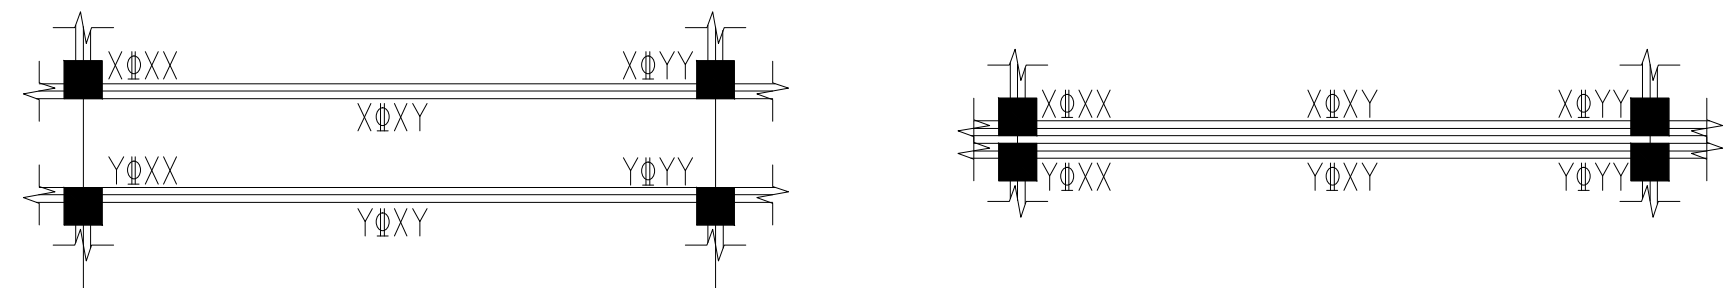

为便于查阅,伸缩缝两侧梁平法原位标注(左图)表示成如下形式(右图)。

- [illegible]