



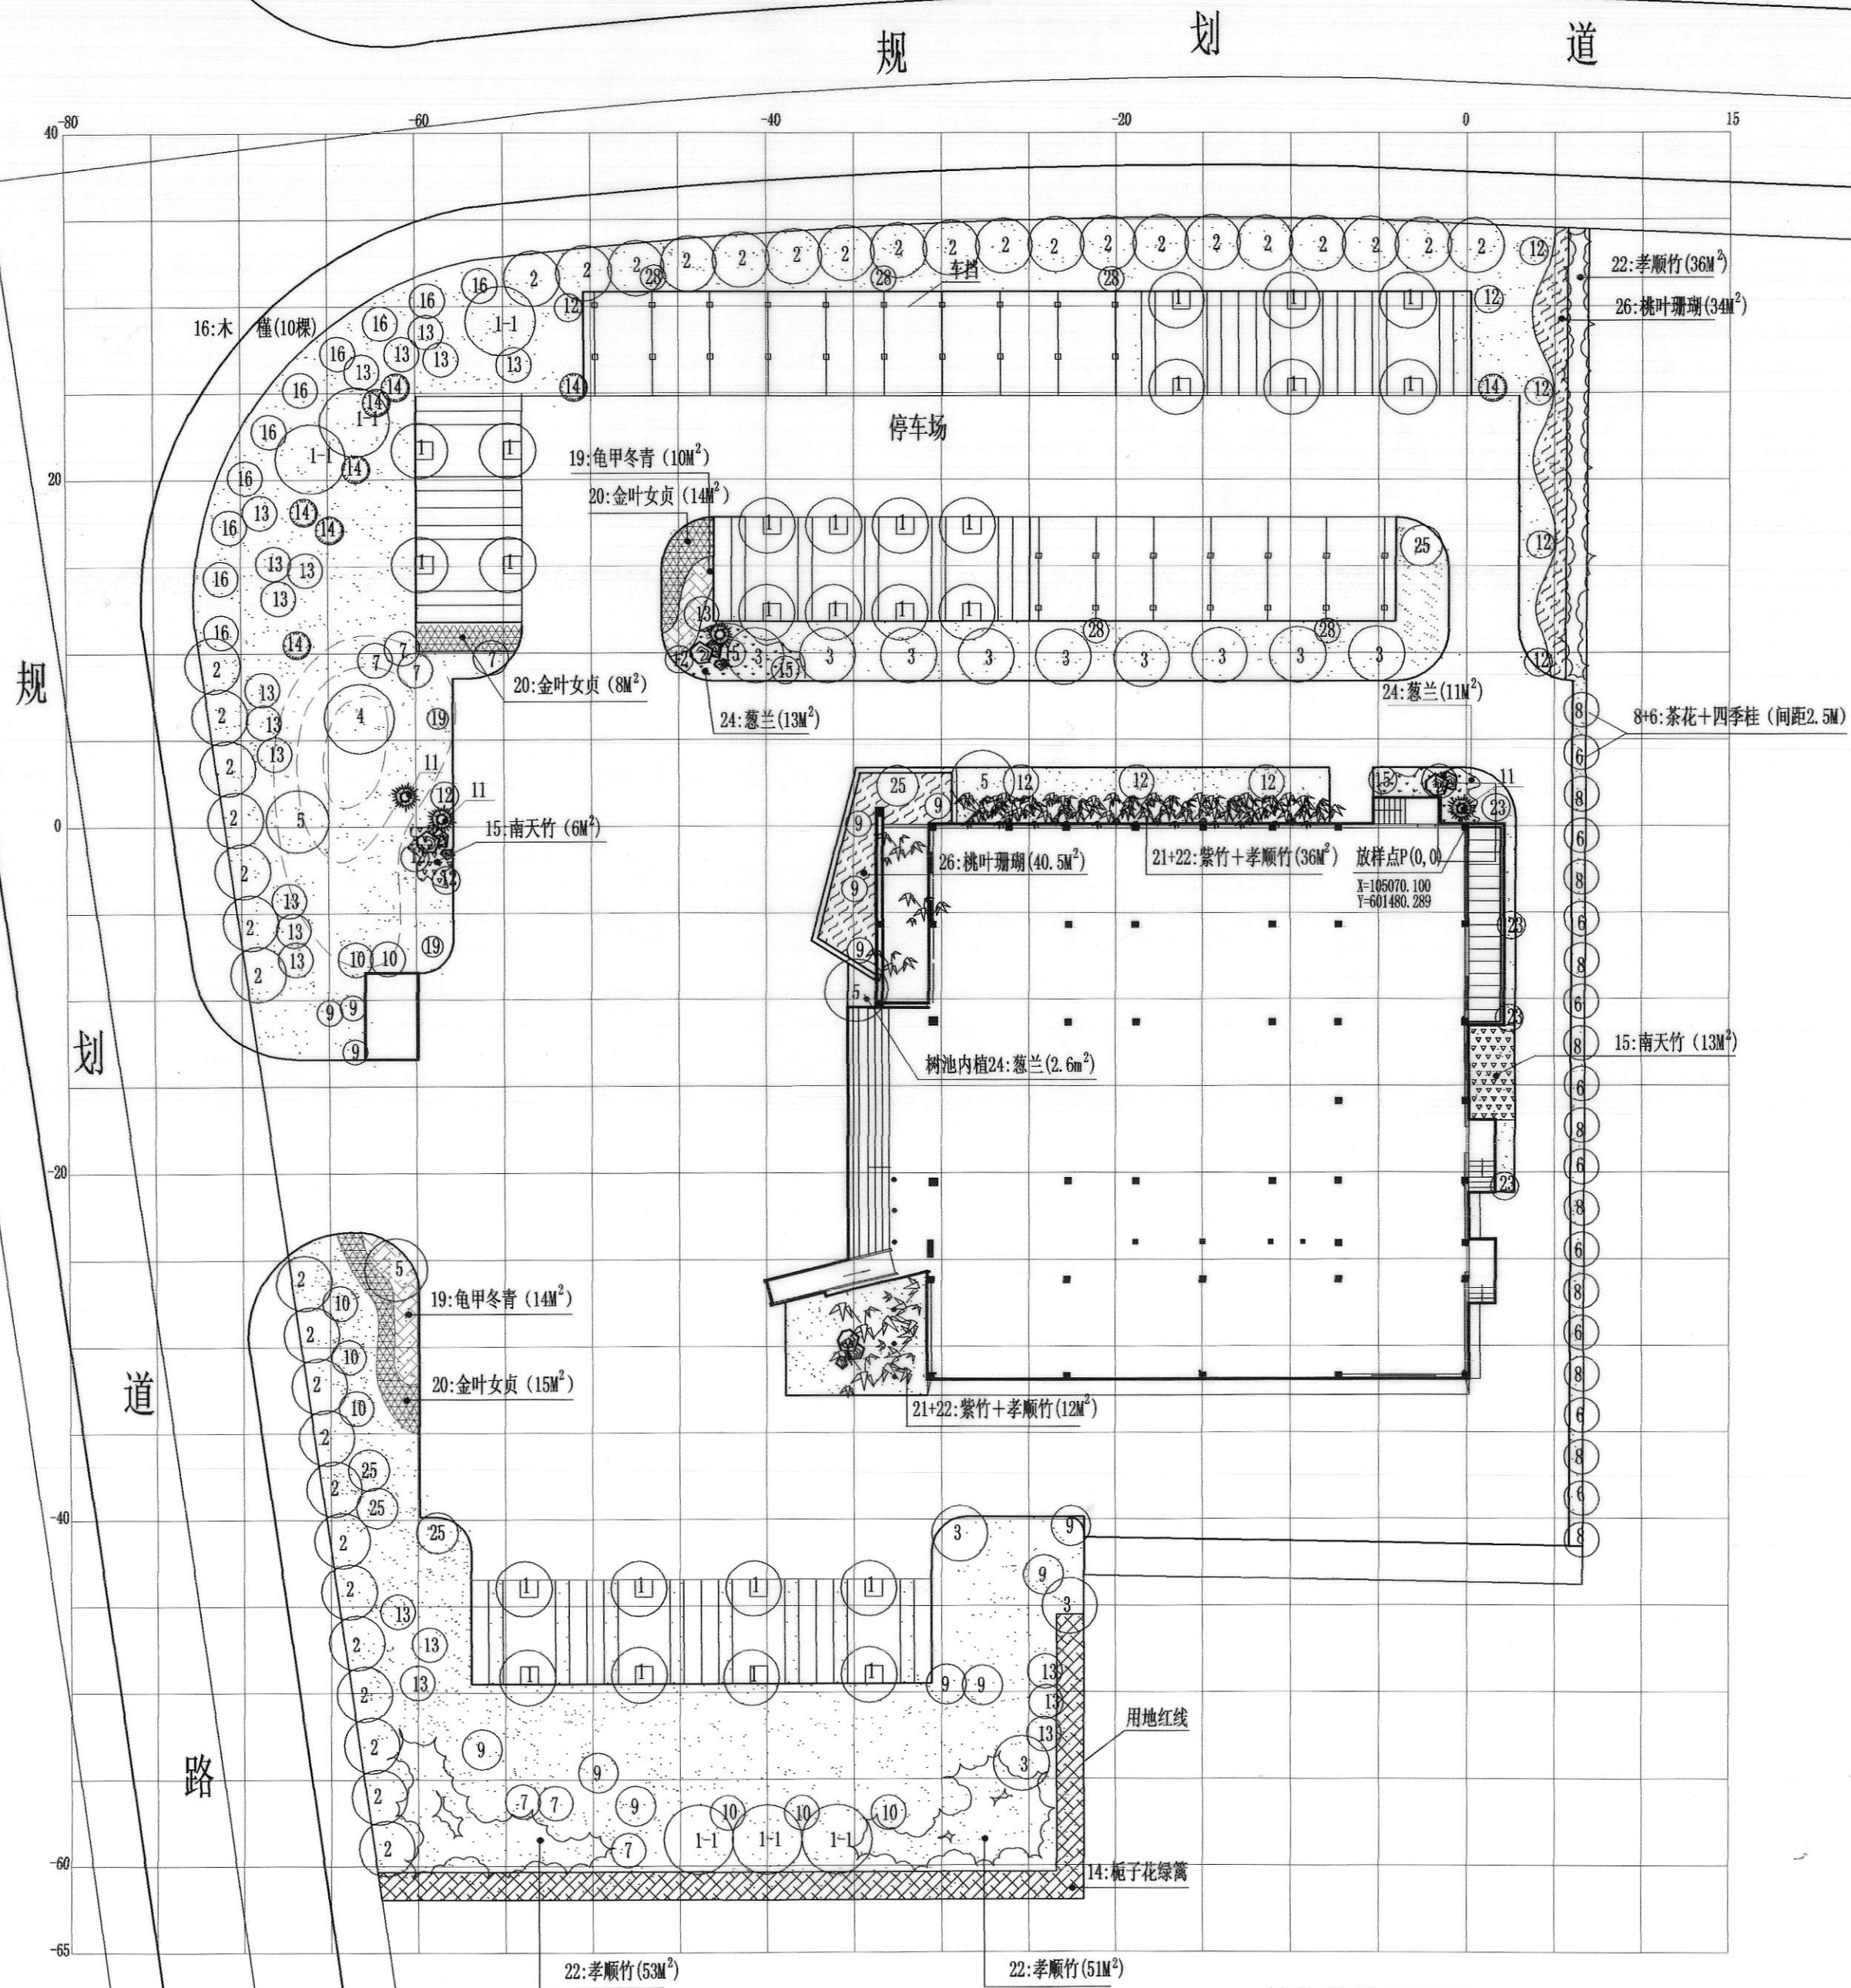

植物种植平面图 1:300

注:1、放样网格 (5.0m×5.0m)

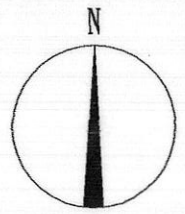

植物名录表

编号	图 例	种 名	规 格	数 量	备 注
1	①	香 樟	$\phi=12-15\text{CM}$, 冠幅3.0M, 分枝点大于2.5M	26棵	
	①-1	雪 松	H=450-500 P=250-330	6棵	
2	②	杜 英	$\phi=6-8\text{CM}$, 冠幅1.5M, 分枝点大于2.0M	38棵	
3	③	银 杏	$\phi=10-12\text{CM}$, 冠幅1.5M, 分枝点大于2.5M	12棵	
4	④	榔 榆	$\phi=45-50\text{CM}$, 分枝点大于3.0M	1棵	大树移植
5	⑤	金 桂	H=300-350 P250-300	4棵	入口处为单杆, 其余多杆
6	⑥	四季桂	H=180-220 P80-120	10棵	
7	⑦	大花紫薇	H $\times$ W=(200-250) $\times$ 100	7棵	
8	⑧	茶 花	H=80-100 P=60-80	11棵	
9	⑨	紫玉兰	$\phi=6\text{CM}$, 冠幅1.5M, 分枝点大于3.0M	14棵	可用深山含笑替代
10	⑩	石 榴	H=200-250 P=150-200	8棵	
11	 ⑪	苏 铁	H=120-200 D=120-180	4棵	
12	⑫	红 枫	H=120-200 P=80-100	13棵	
13	⑬	金合欢	H=120-200 D=120-180	22棵	可用黄棠替代
14	⑭	罗汉松	H=150-180 P=100-120	8棵	整形绿篱
15	⑮ 	南天竹	H=40 P=30 每平米20株	19M ²	
16	⑯	木 槿	P=200-250	10棵	
17		夏 鹃	H=40 P=30 每平米16株	50M ²	
18		龟甲冬青	H=30 P=30 每平米16株	24M ²	
19	⑰	龟甲冬青球	H=100 P=200	2棵	
20		金叶女贞	H=40 P=30 每平米20株	37M ²	
21		紫竹+ 孝顺竹	H=120-180 H=250-350	48M ²	紫竹: 斑竹=1: 3
22		孝顺竹	H=250-350	140M ²	
23	⑳	凤尾竹	H=100-120 P=150	4丛	
24		葱 兰	H=20 P=25 每平米36株	27M ²	
25	㉑	柑 桔	$\phi=6-8\text{CM}$, 冠幅1.5M, 分枝点大于1.5M	5棵	或用四季柚代替
26		桃叶珊瑚	H=50-60 P=30	70.5M ²	
27		栀子花绿篱	H=120-150 每米3株	170株	
28	㉒	紫 藤	D=20-30	5棵	宁波市城建设计研究院出图章
29		草 坪	天堂329+黑麦草(6:4混播)	1740M ²	★ NO: 120125-sy NO: 120125-sb

宁波市建设委员会监制