


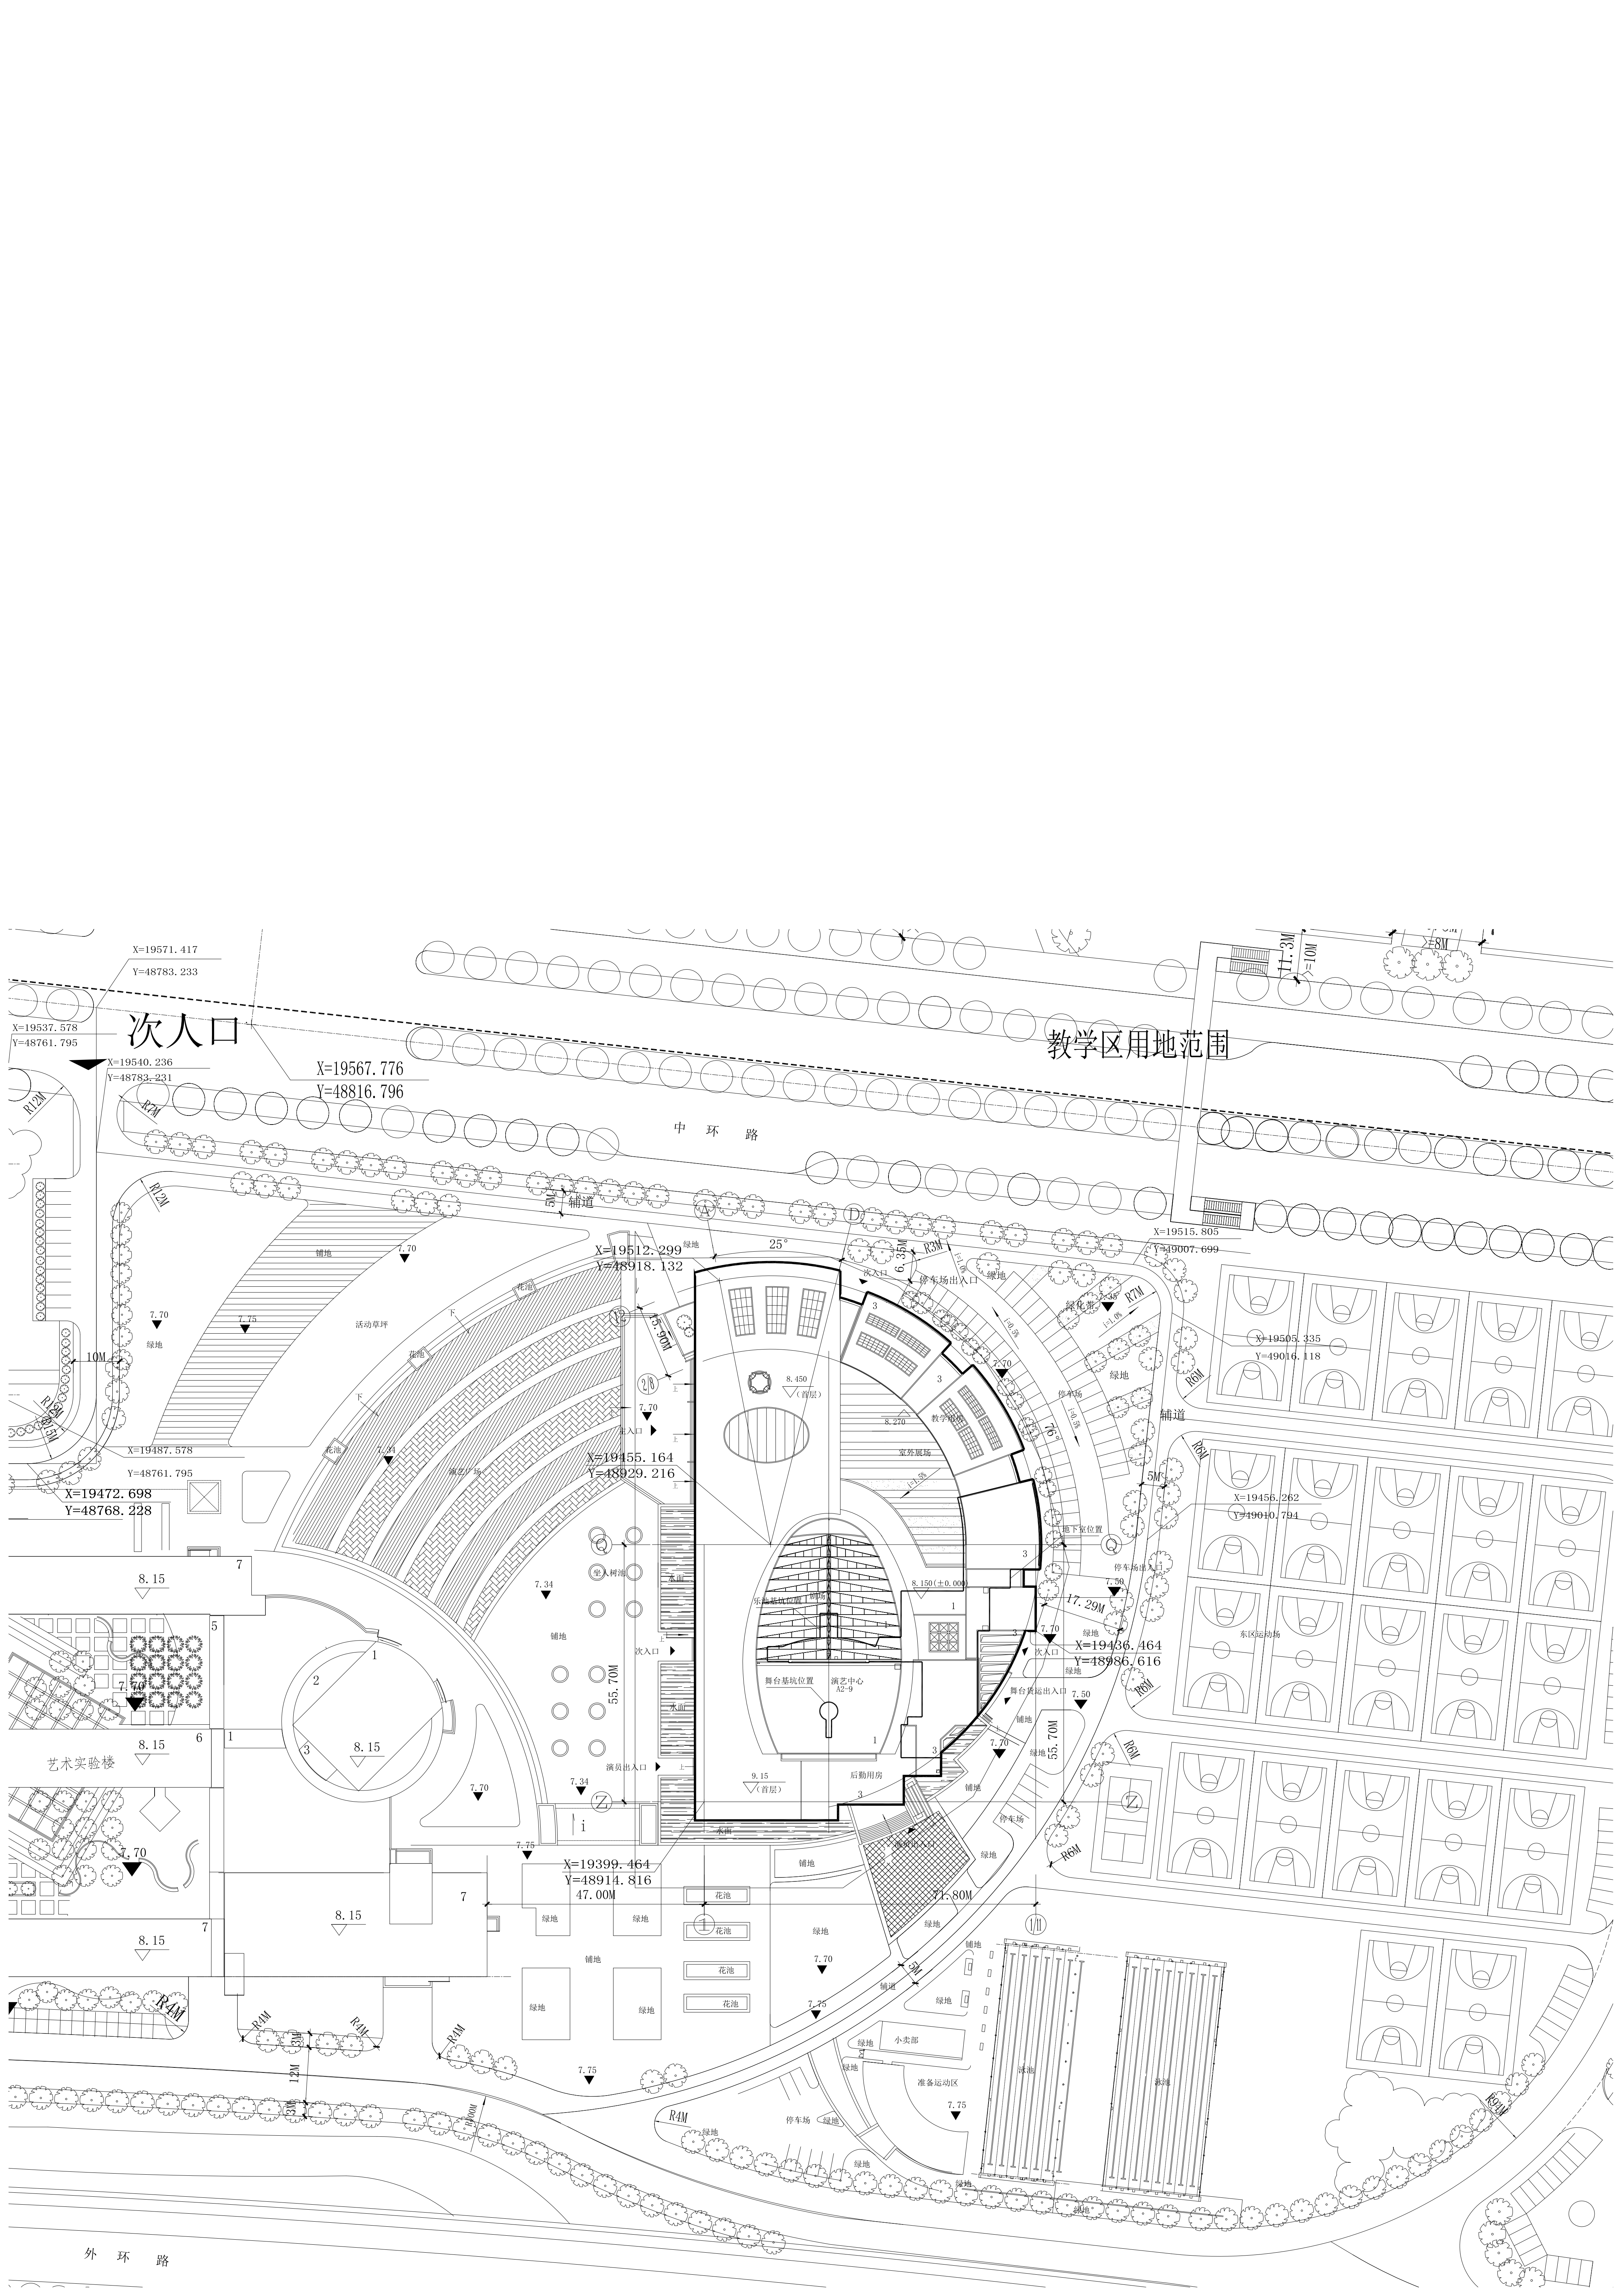

X=19571.417
Y=48783.233

次入口

教学区用地范围

中环路

X=19567.776
Y=48816.796

X=19512.299
Y=48918.132

X=19455.164
Y=48929.216

X=19399.464
Y=48914.816
47.00M

X=19436.464
Y=48986.616

艺术实验楼

东区运动场

外环路