


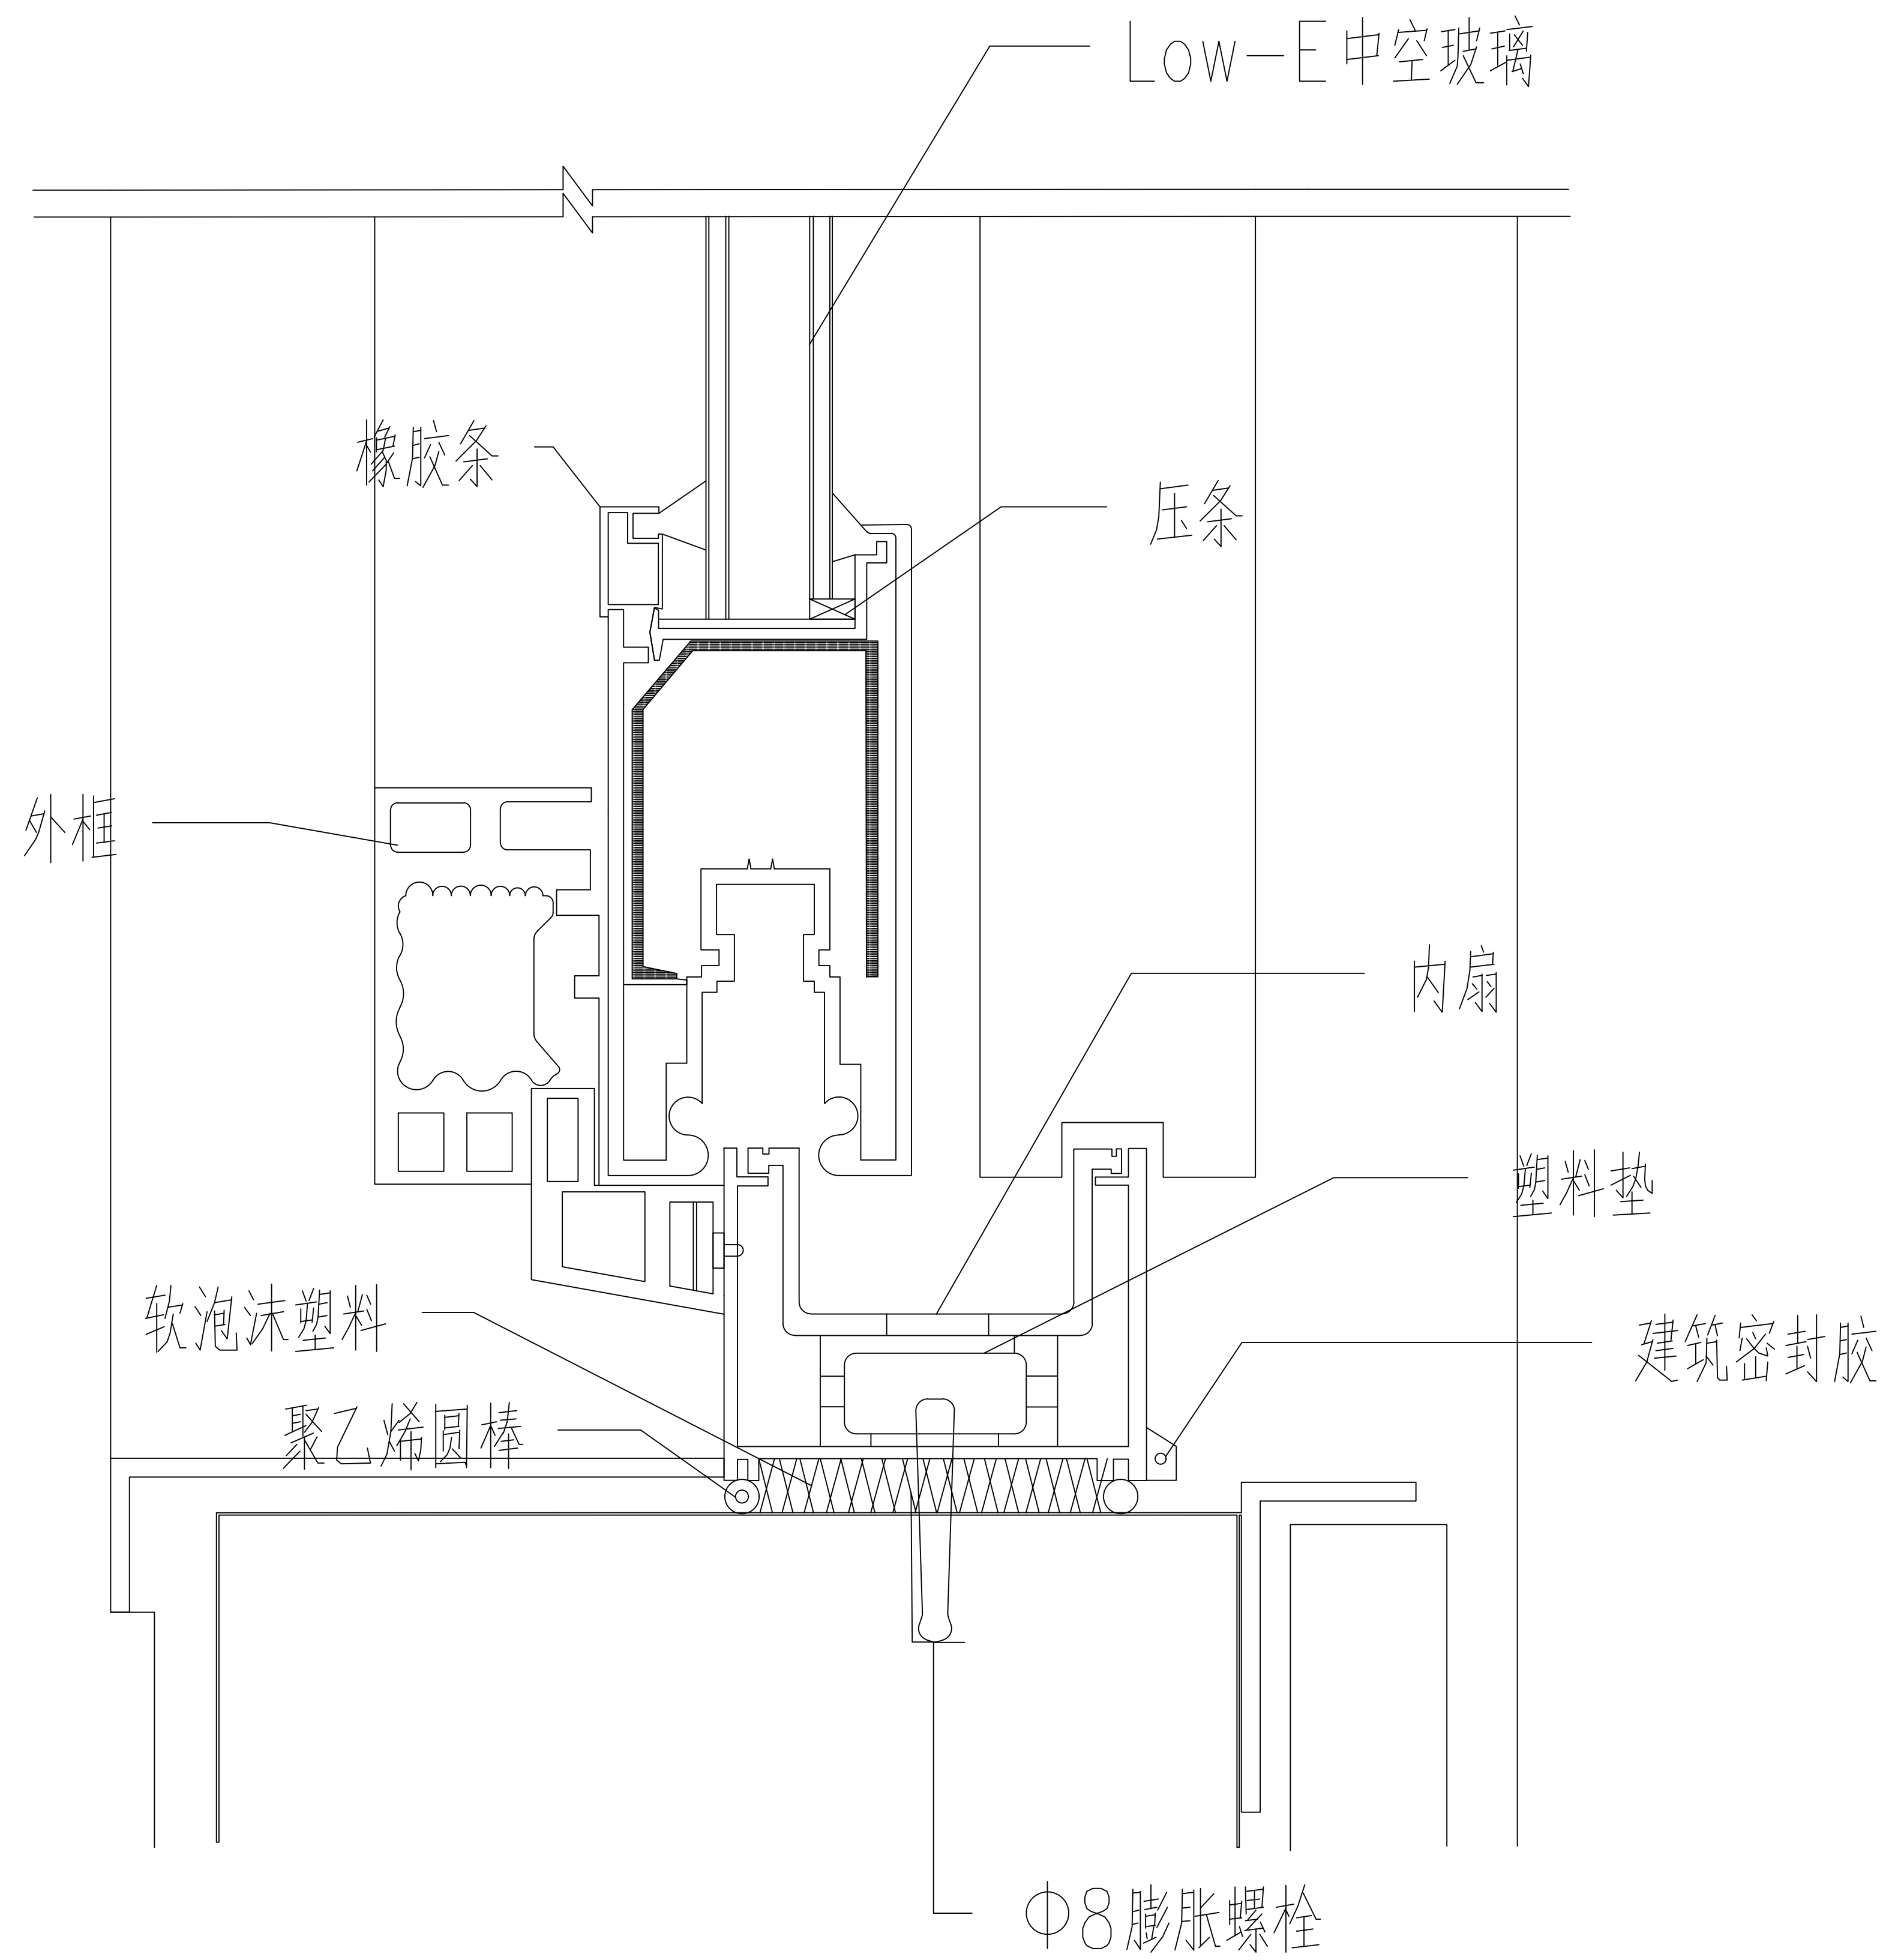

塑钢门窗构造