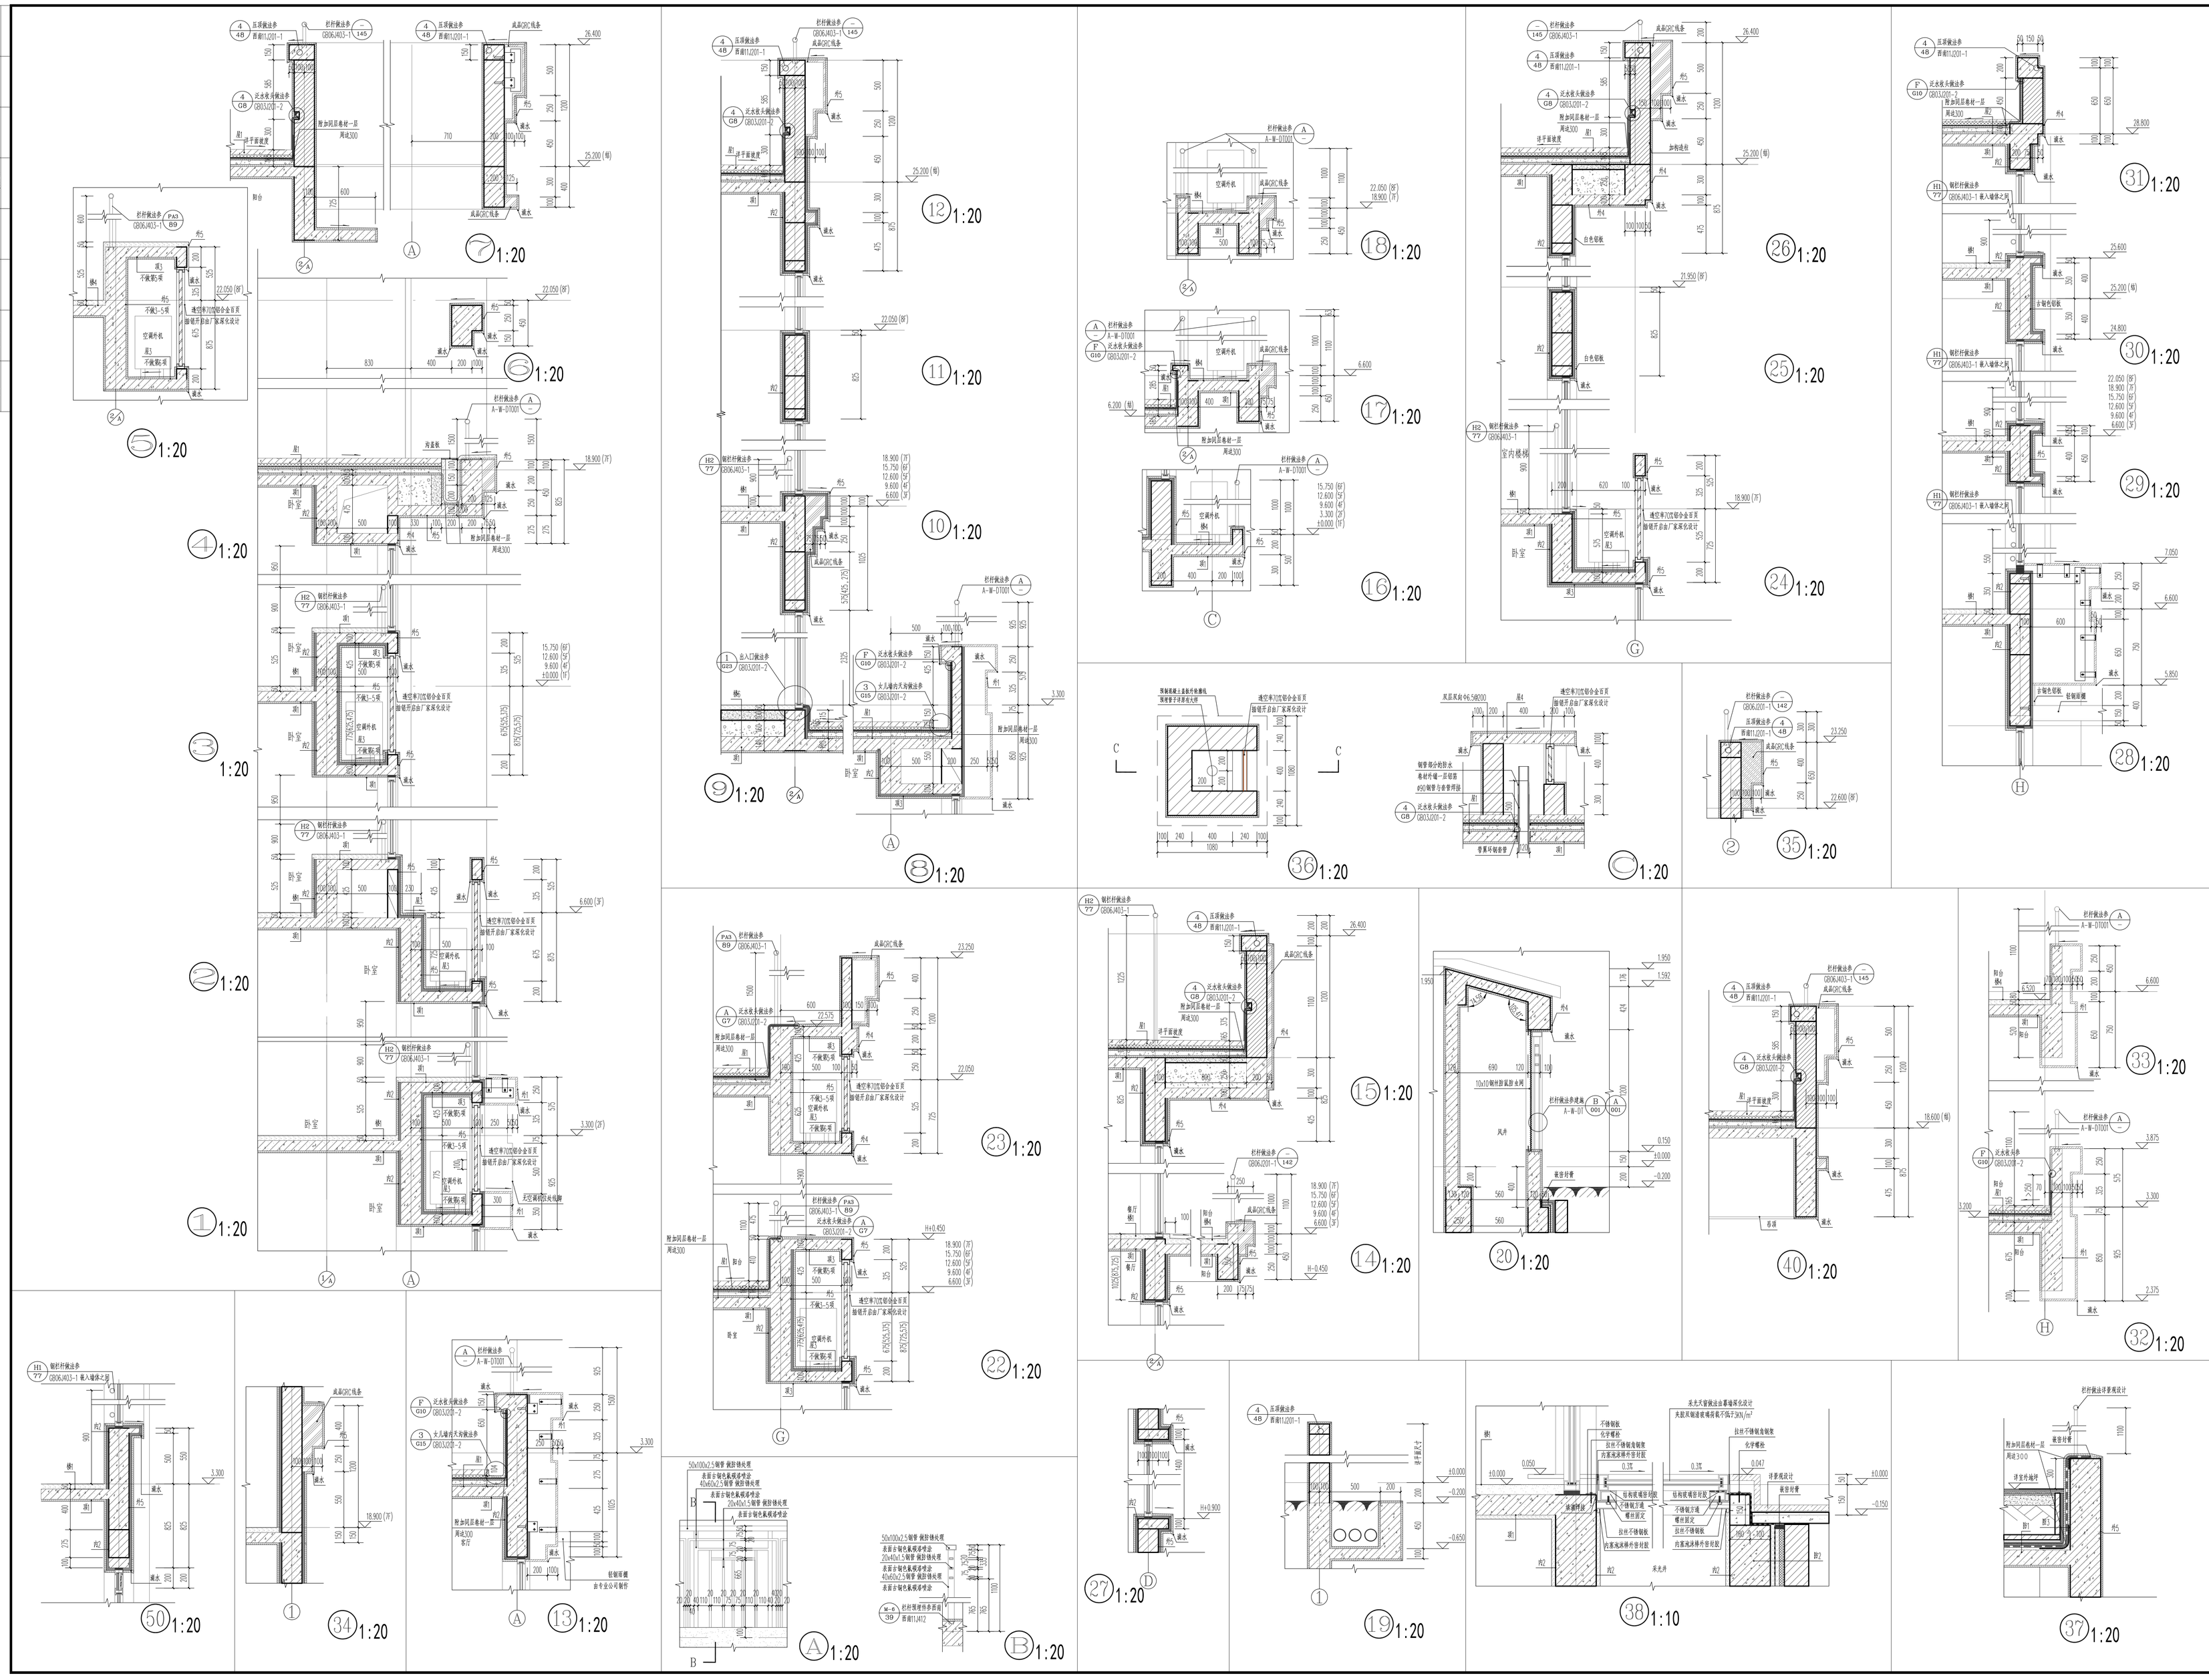

中国建筑西南设计研究院有限公司
CHINA SOUTHWEST ARCHITECTURAL DESIGN AND RESEARCH INSTITUTE CORP.LTD

DLN Dennis Lau & Ng Chun Man 劉榮廣伍振鈞建築師事務所(香港)有限公司

注册执业章
REGISTERED PRACTICE STAMP

姓名 NAME	黄 平
注册印章号 REGISTERED SEAL NO.	S4000439-009
注册证书号 REGISTERED CERTIFICATE NO.	9951006409

建设单位：(CLIENT:)

成都裕龙壹号房地产开发有限公司

设计项目名 PROJECT NAME	东悦名城（一期）
子项名称 SUB PROJECT	住宅1栋

图 名：(DWG. NAME:)

节点大样

单位 unit：mm　比例 scale：1:20

设计总负责人 PROJECT LEADER	黄 平	
	李 峰	
专业负责人 DIVISION CHIEF	余 龙	
	何高隐	
设 计 DESIGNED BY	曹尚旋	
校 对 PROCHECKED BY	王欢	
审 核 CHECKED BY	李 峰	
审 定 APPROVED BY	张远平	
设计项目号 PROJECT NO.	10266-03	
图 别 DWG TYPE	建施	图 号 DWG. NO. A-W-D1001
版 本 号 REV.	0	日 期 DATE 2014 年 4 月