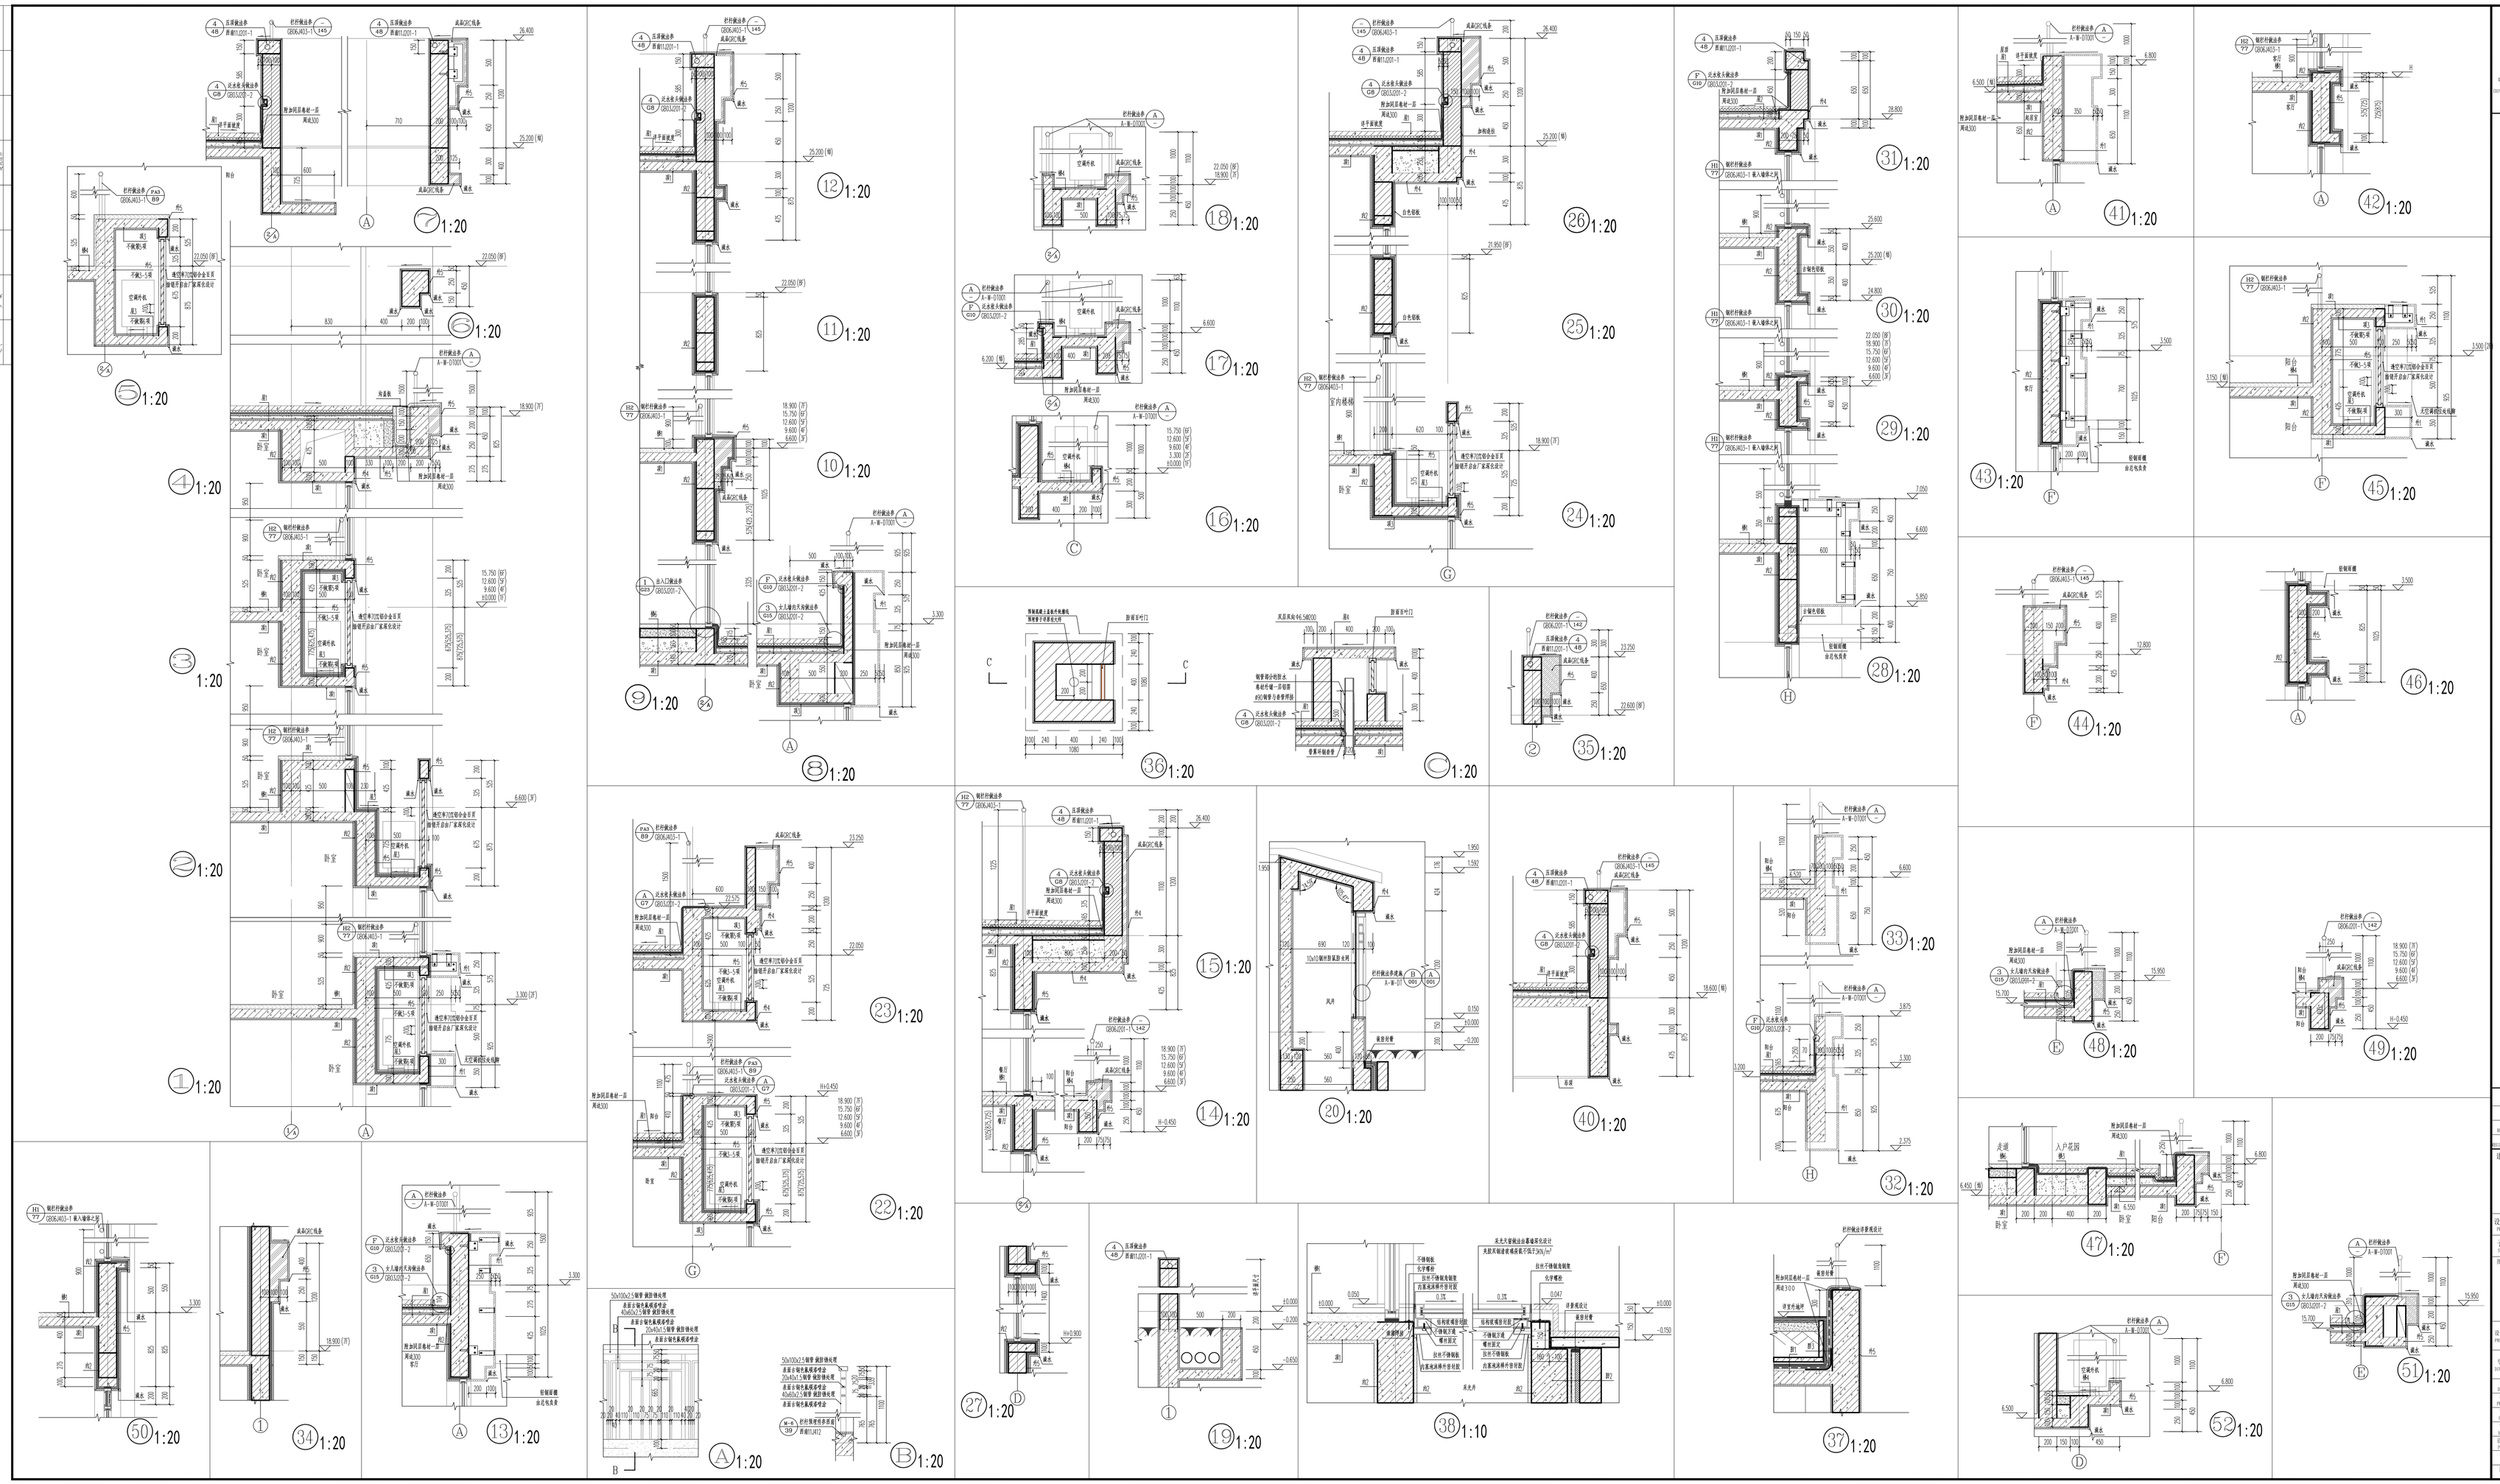

中国建筑西南设计研究院有限公司
CHINA SOUTHWEST ARCHITECTURAL DESIGN AND RESEARCH INSTITUTE CORP.,LTD

注册执业章 REGISTERED PRACTICE SEAL	
姓名 NAME	李峰
注册证书号 REGISTERED SEAL NO.	1-2006CS-0004
注册证书号 REGISTERED CERTIFICATE NO.	0011200400

建设单位(CLIENT)：
成都裕龙造号房地产开发有限公司

设计项目名 PROJECT NAME	东悦名城（一期）
子项名称 SUB PROJECT	住宅3栋
图 名(DWG. NAME)	节点大样

单位 unit：m,mm　比例 scale：1:20

设计负责人 PROJECT LEADER	黄 平	
	李 峰	
专业负责人 DIVISION CHIEF	余 龙	
	何其峰	
设 计 DESIGNED BY	曹四知	
校 对 CHECKED BY	王虎	
审 核 APPROVED BY	李 峰	
审 定 APPROVED BY	陈成平	
设计项目号 PROJECT NO.	10206-04	
图别 DWG. TYPE	建施	图号 DWG. NO.	3-9-07001
版本号 No.	0	日期 DATE	2014 年 4 月