
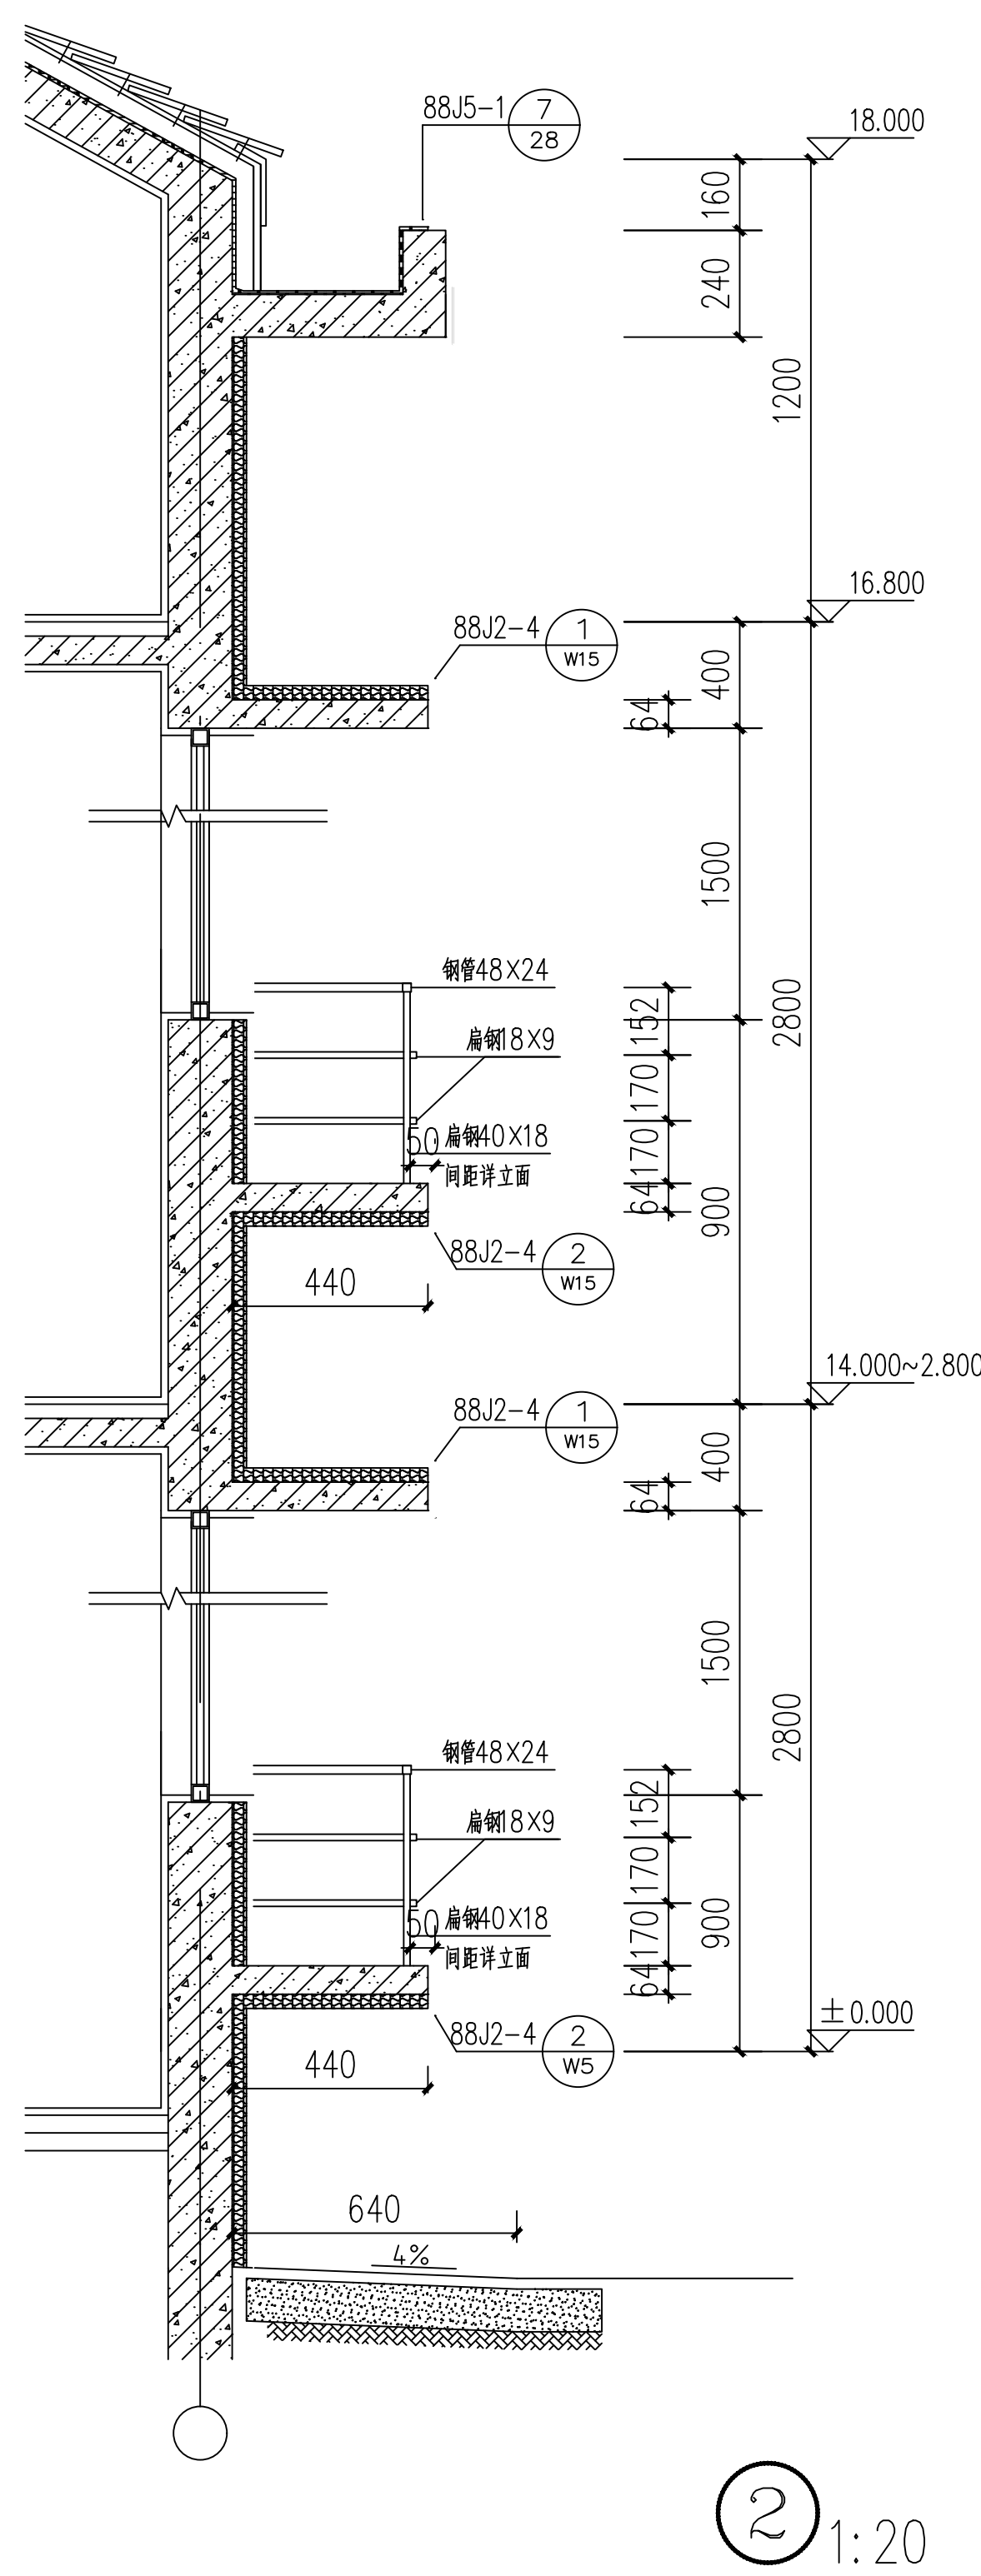
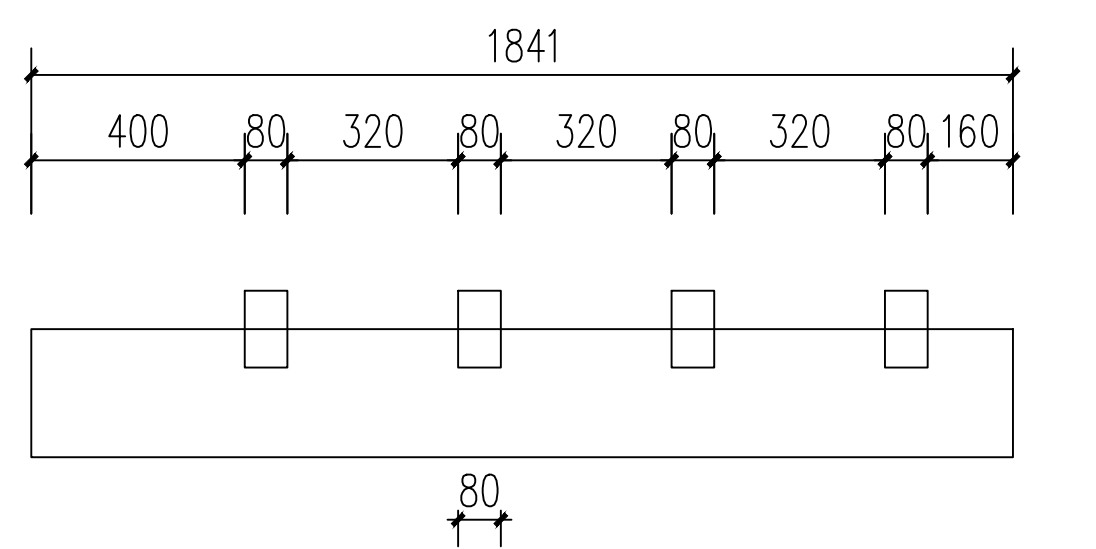
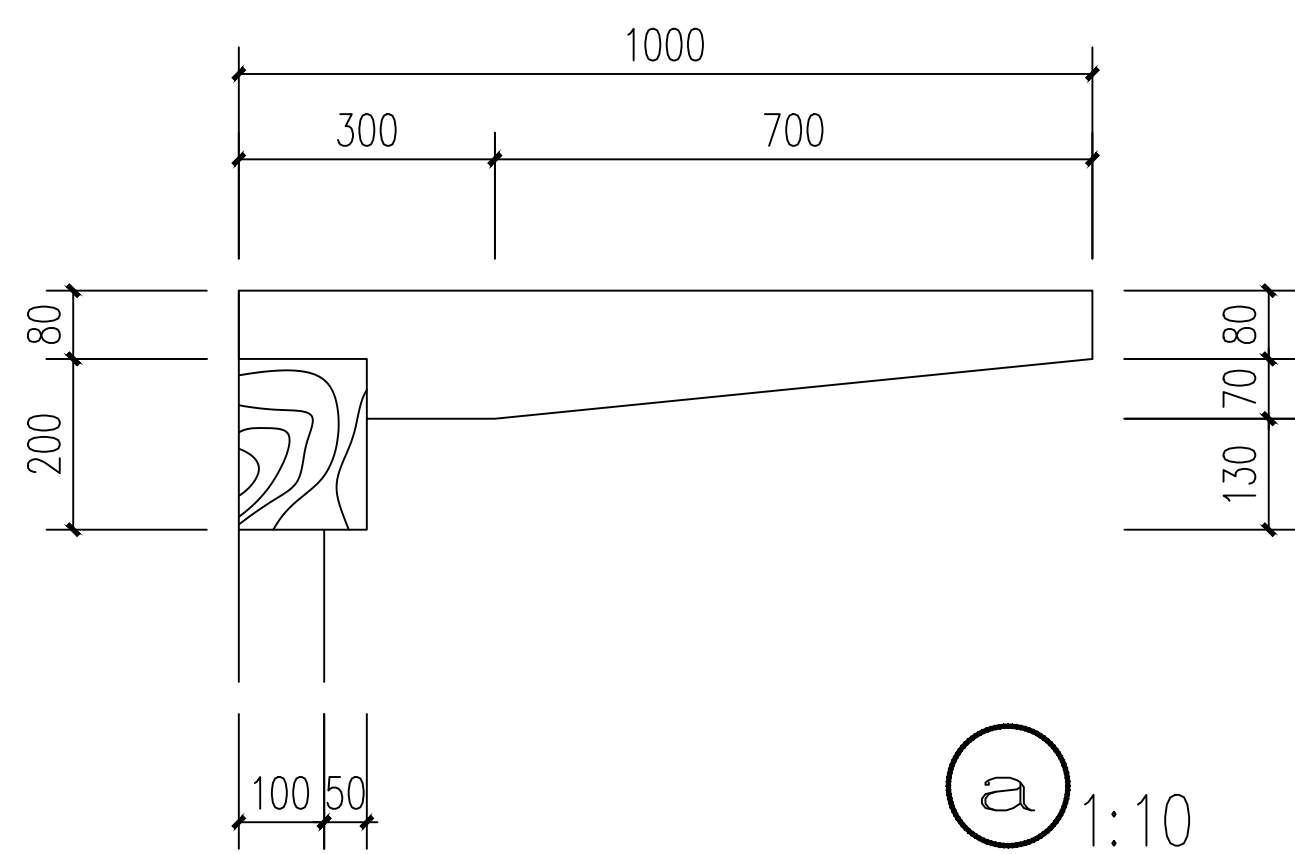


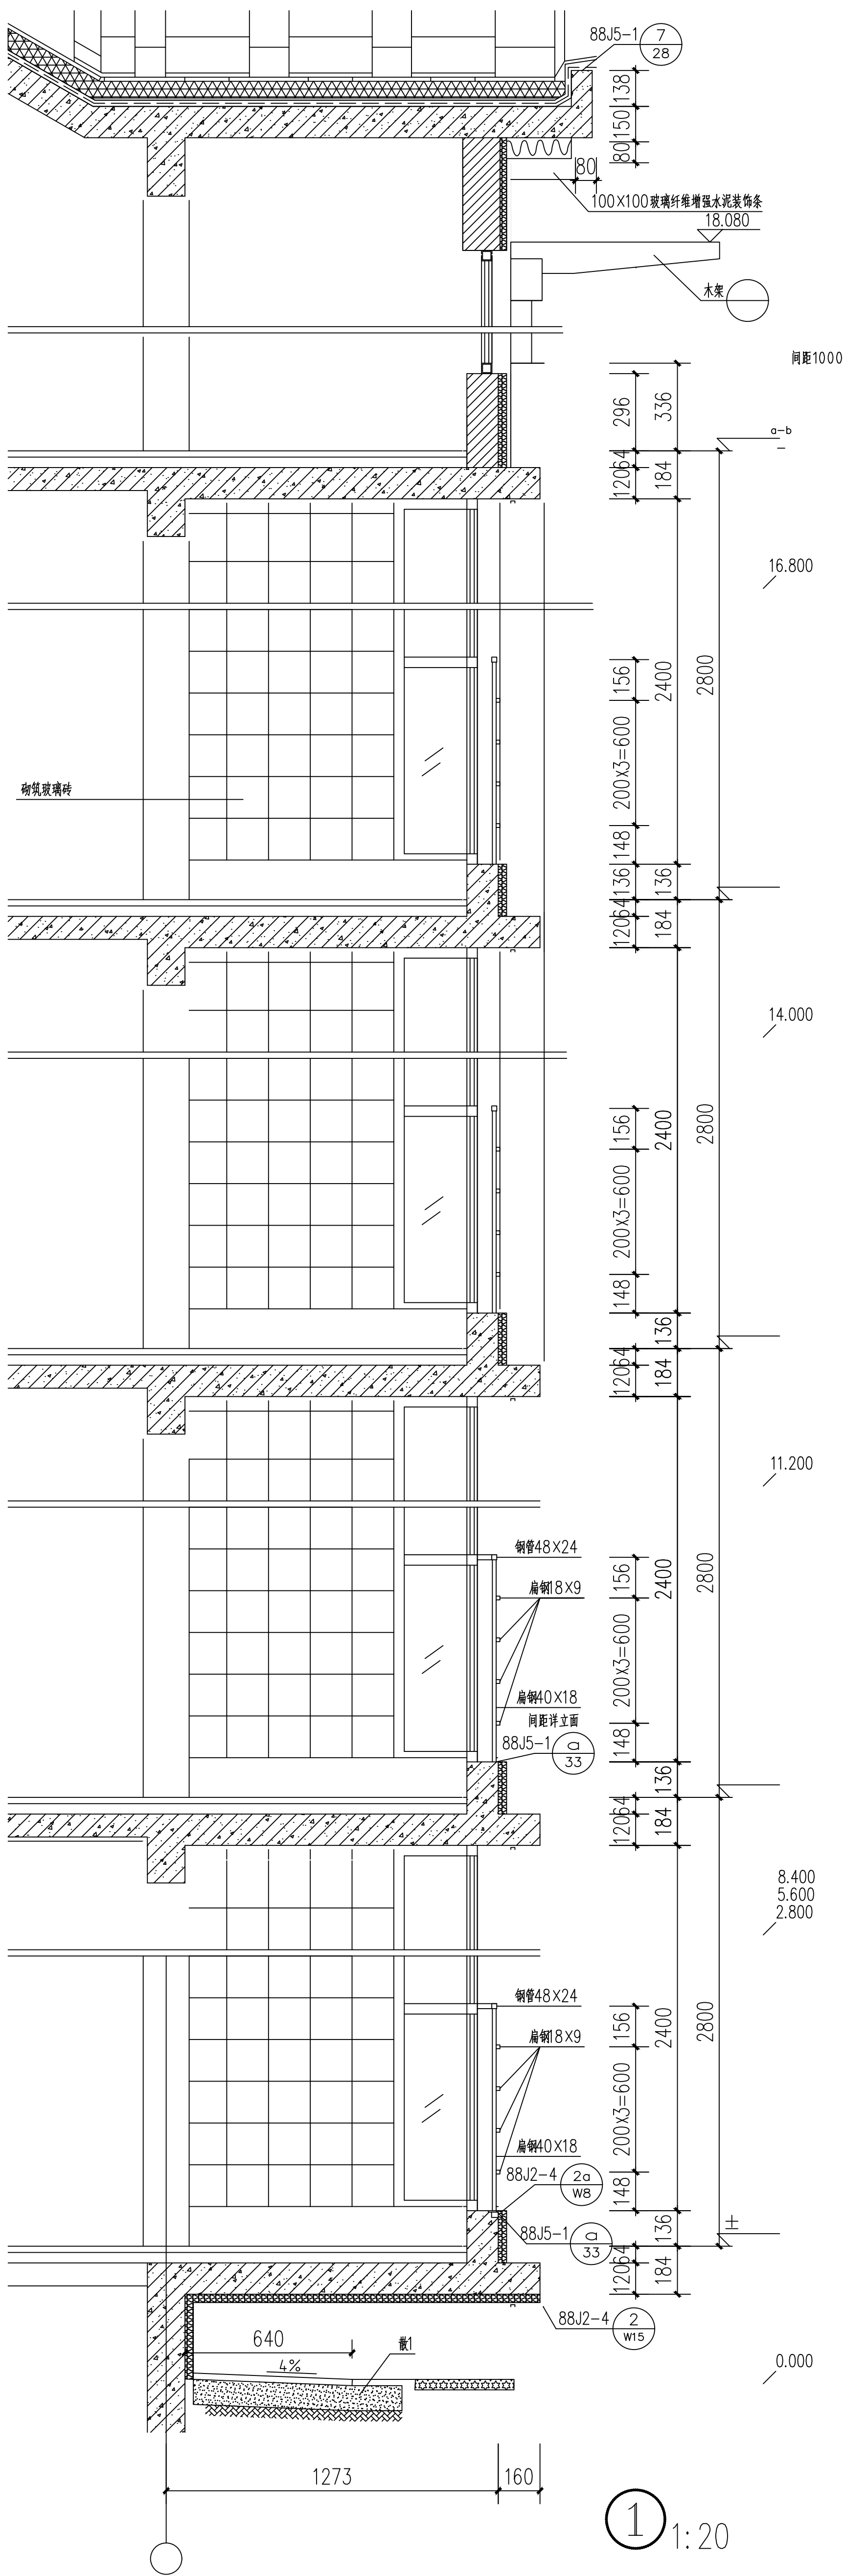

□□设计有限公司					工程名称	某住宅小区	比例	1:20
项目负责			专业负责		建设单位	□□设计有限公司	图别	建筑
专业审定			设计		图名	墙身详图(1)	图号	建通-16
校对			制图	刘天宇			日期	22.03.01