


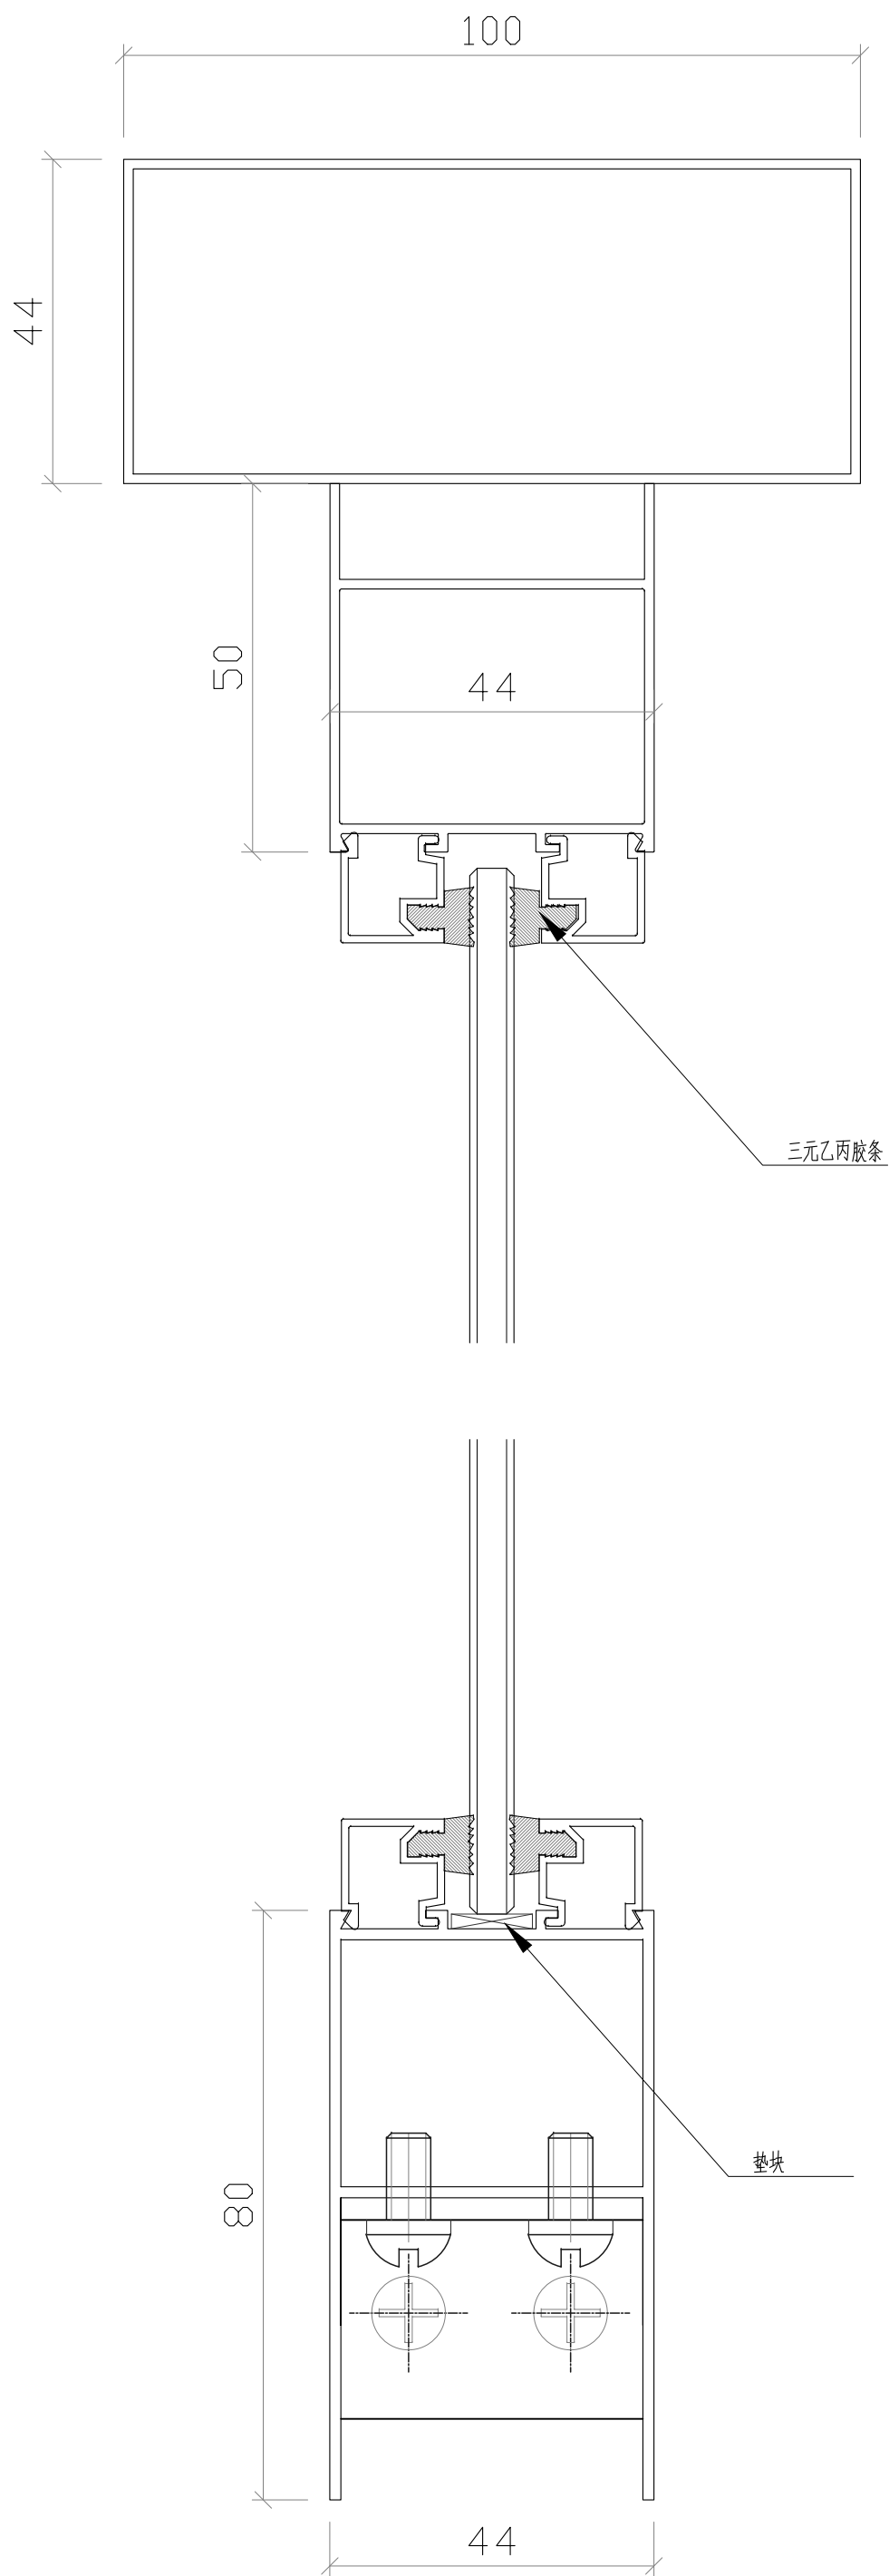

铝合金门纵剖节点图 1:1