






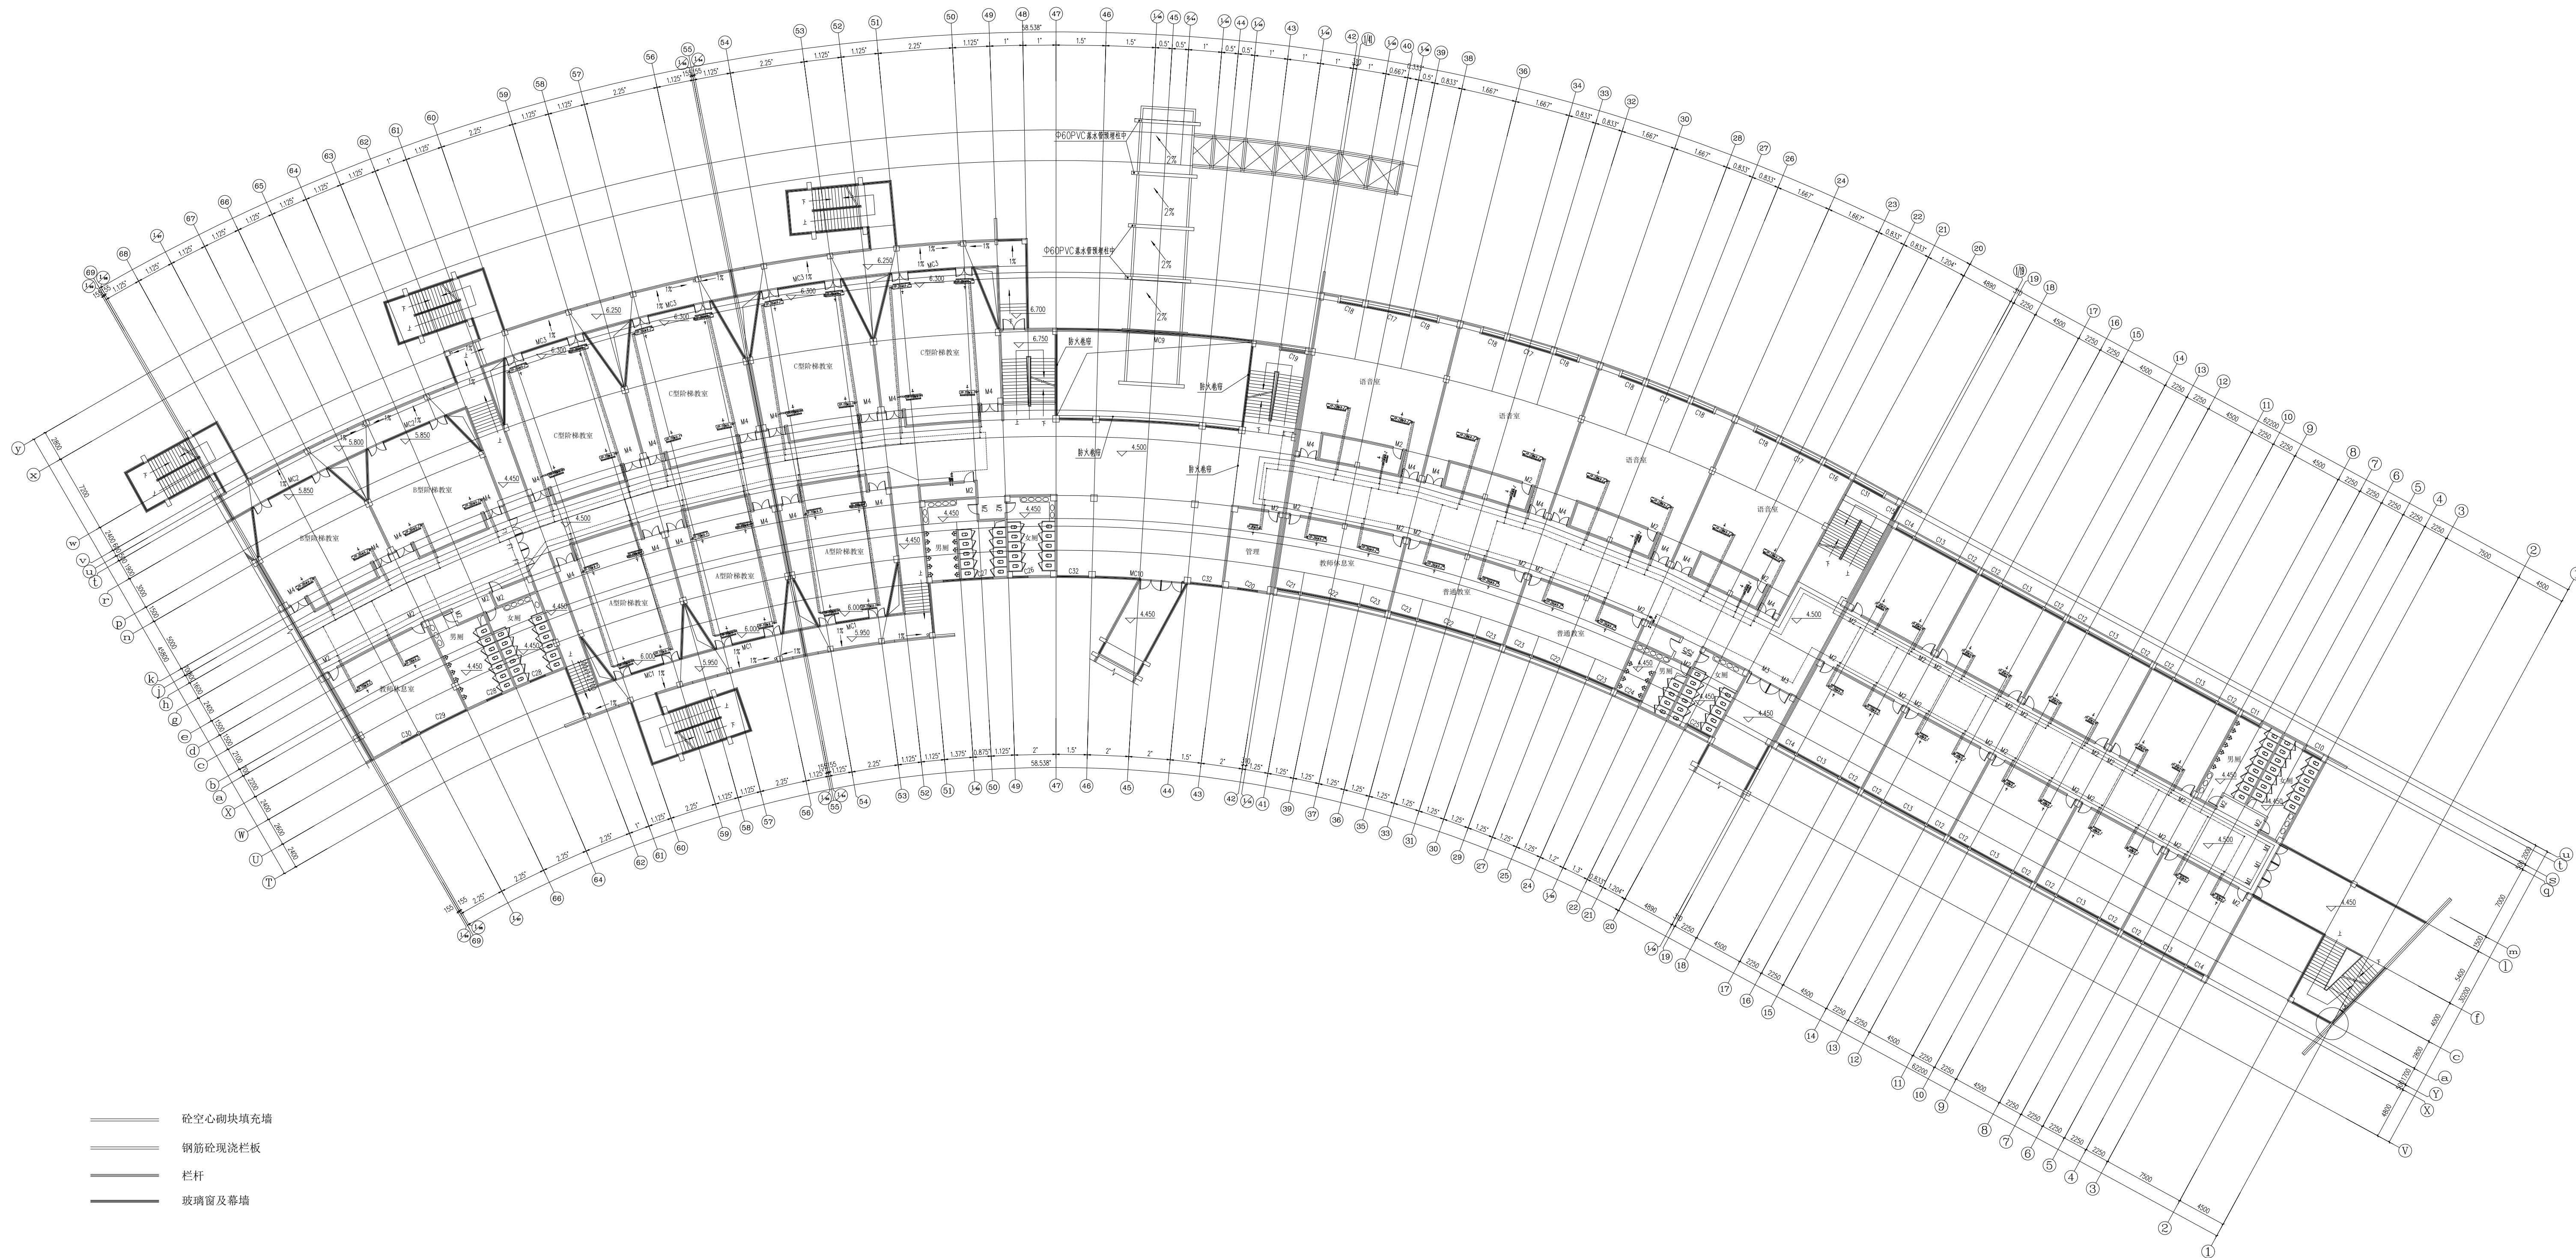


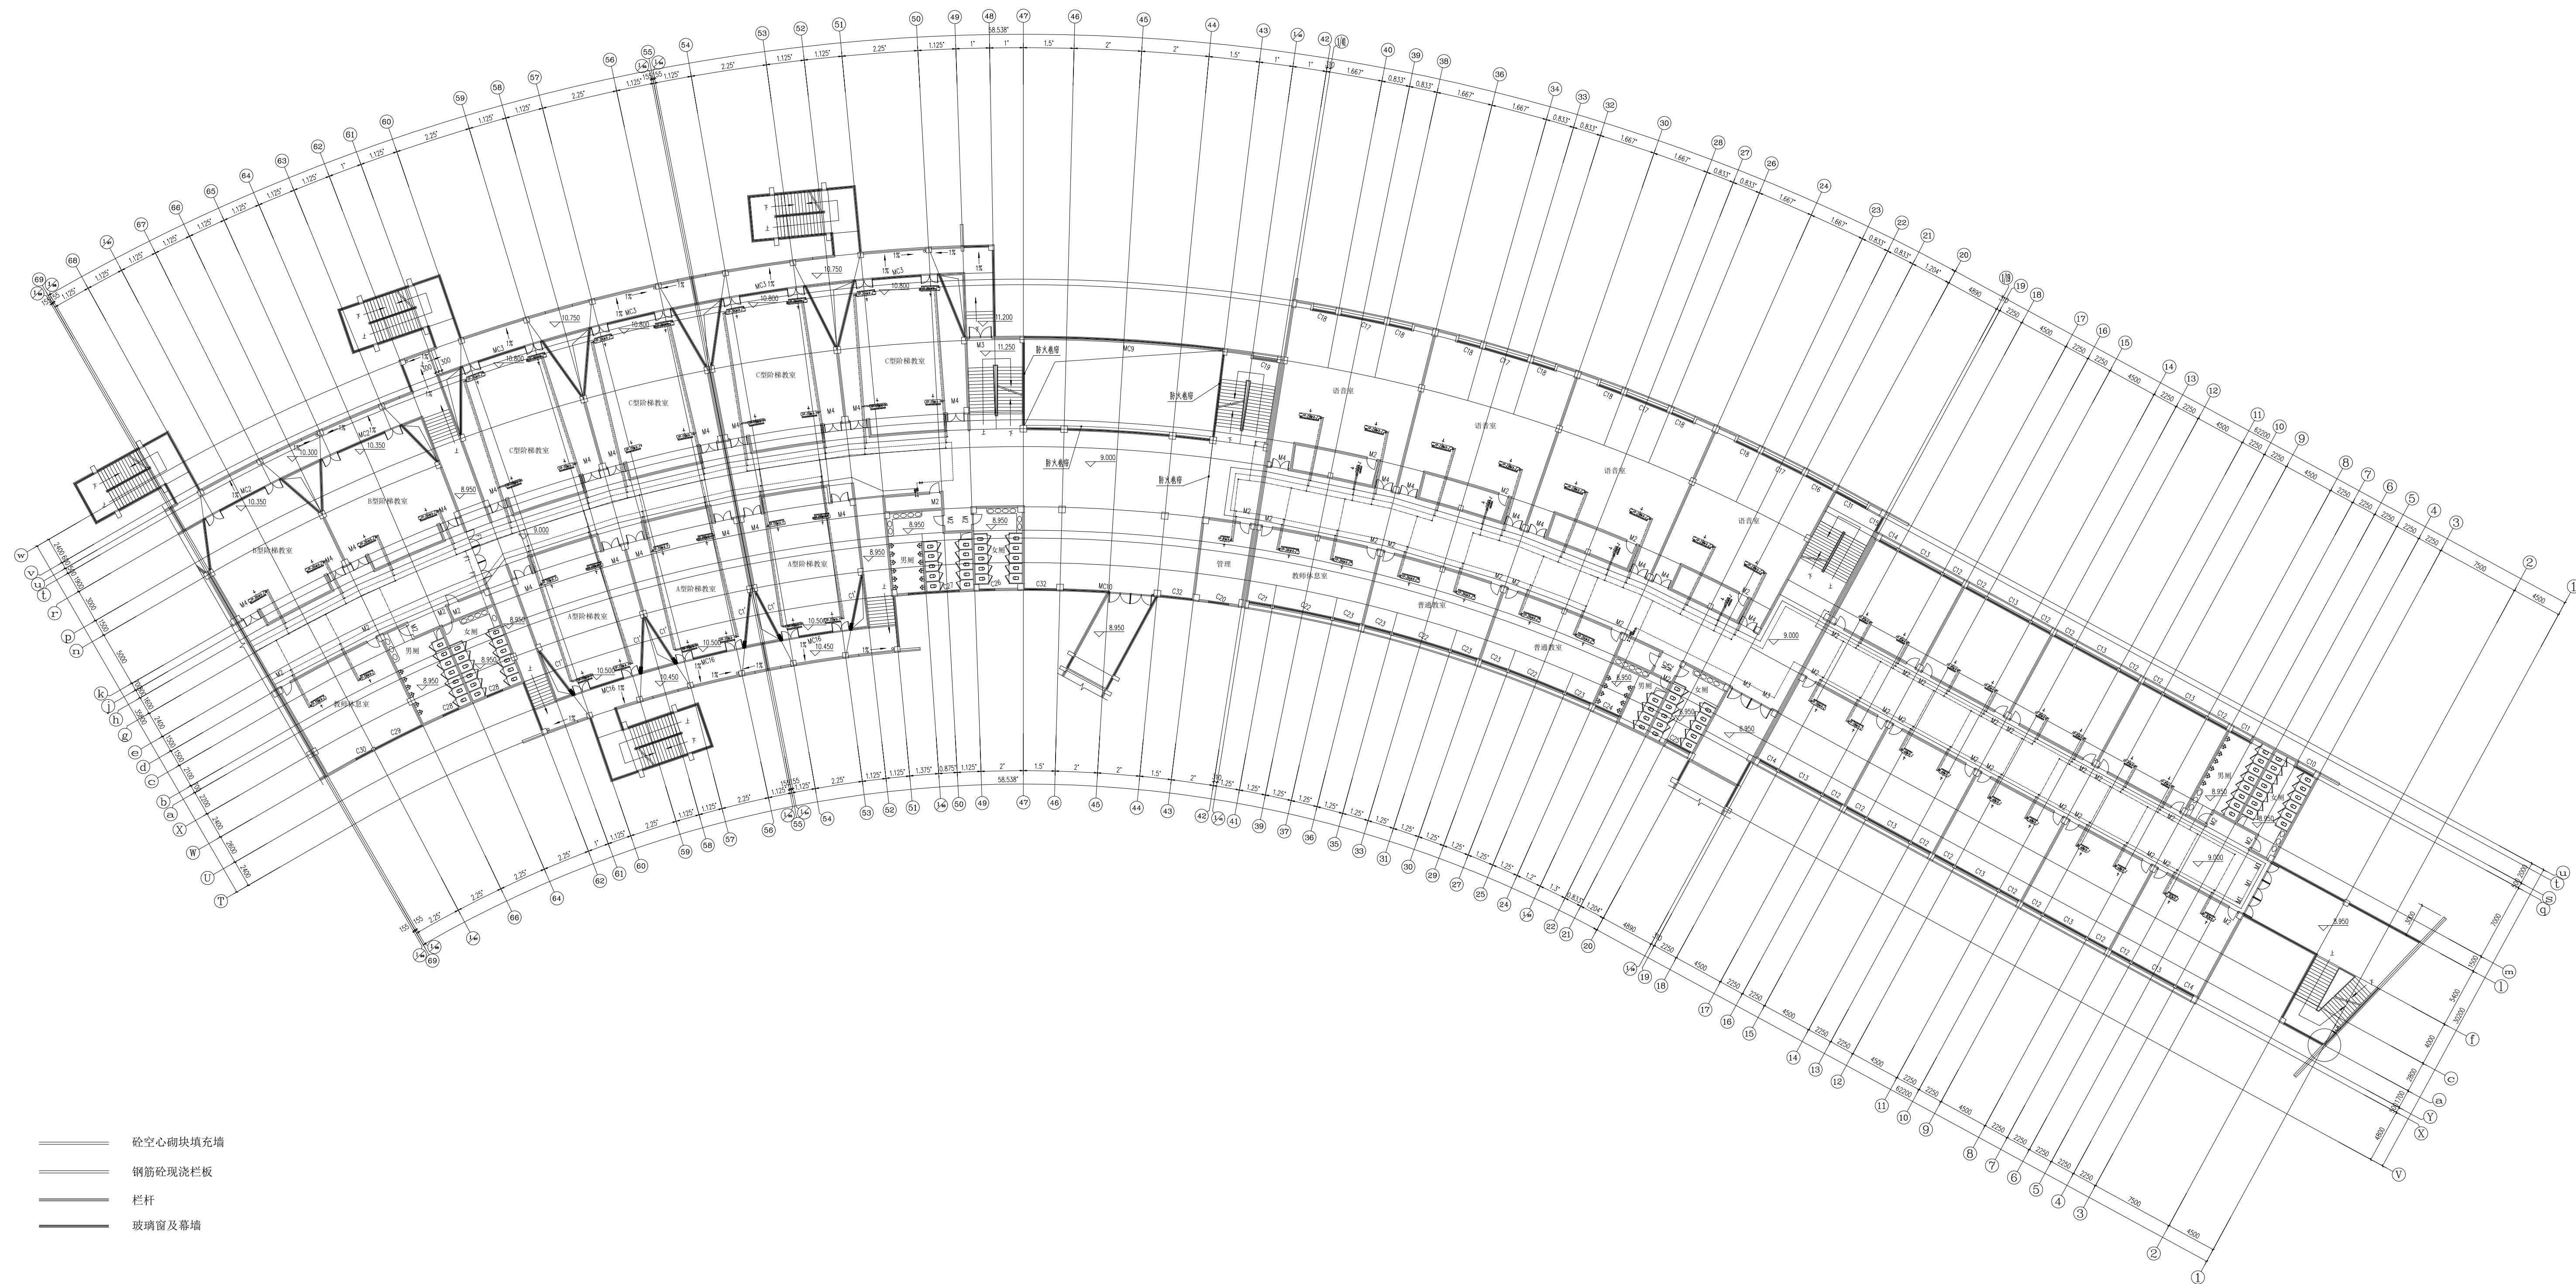

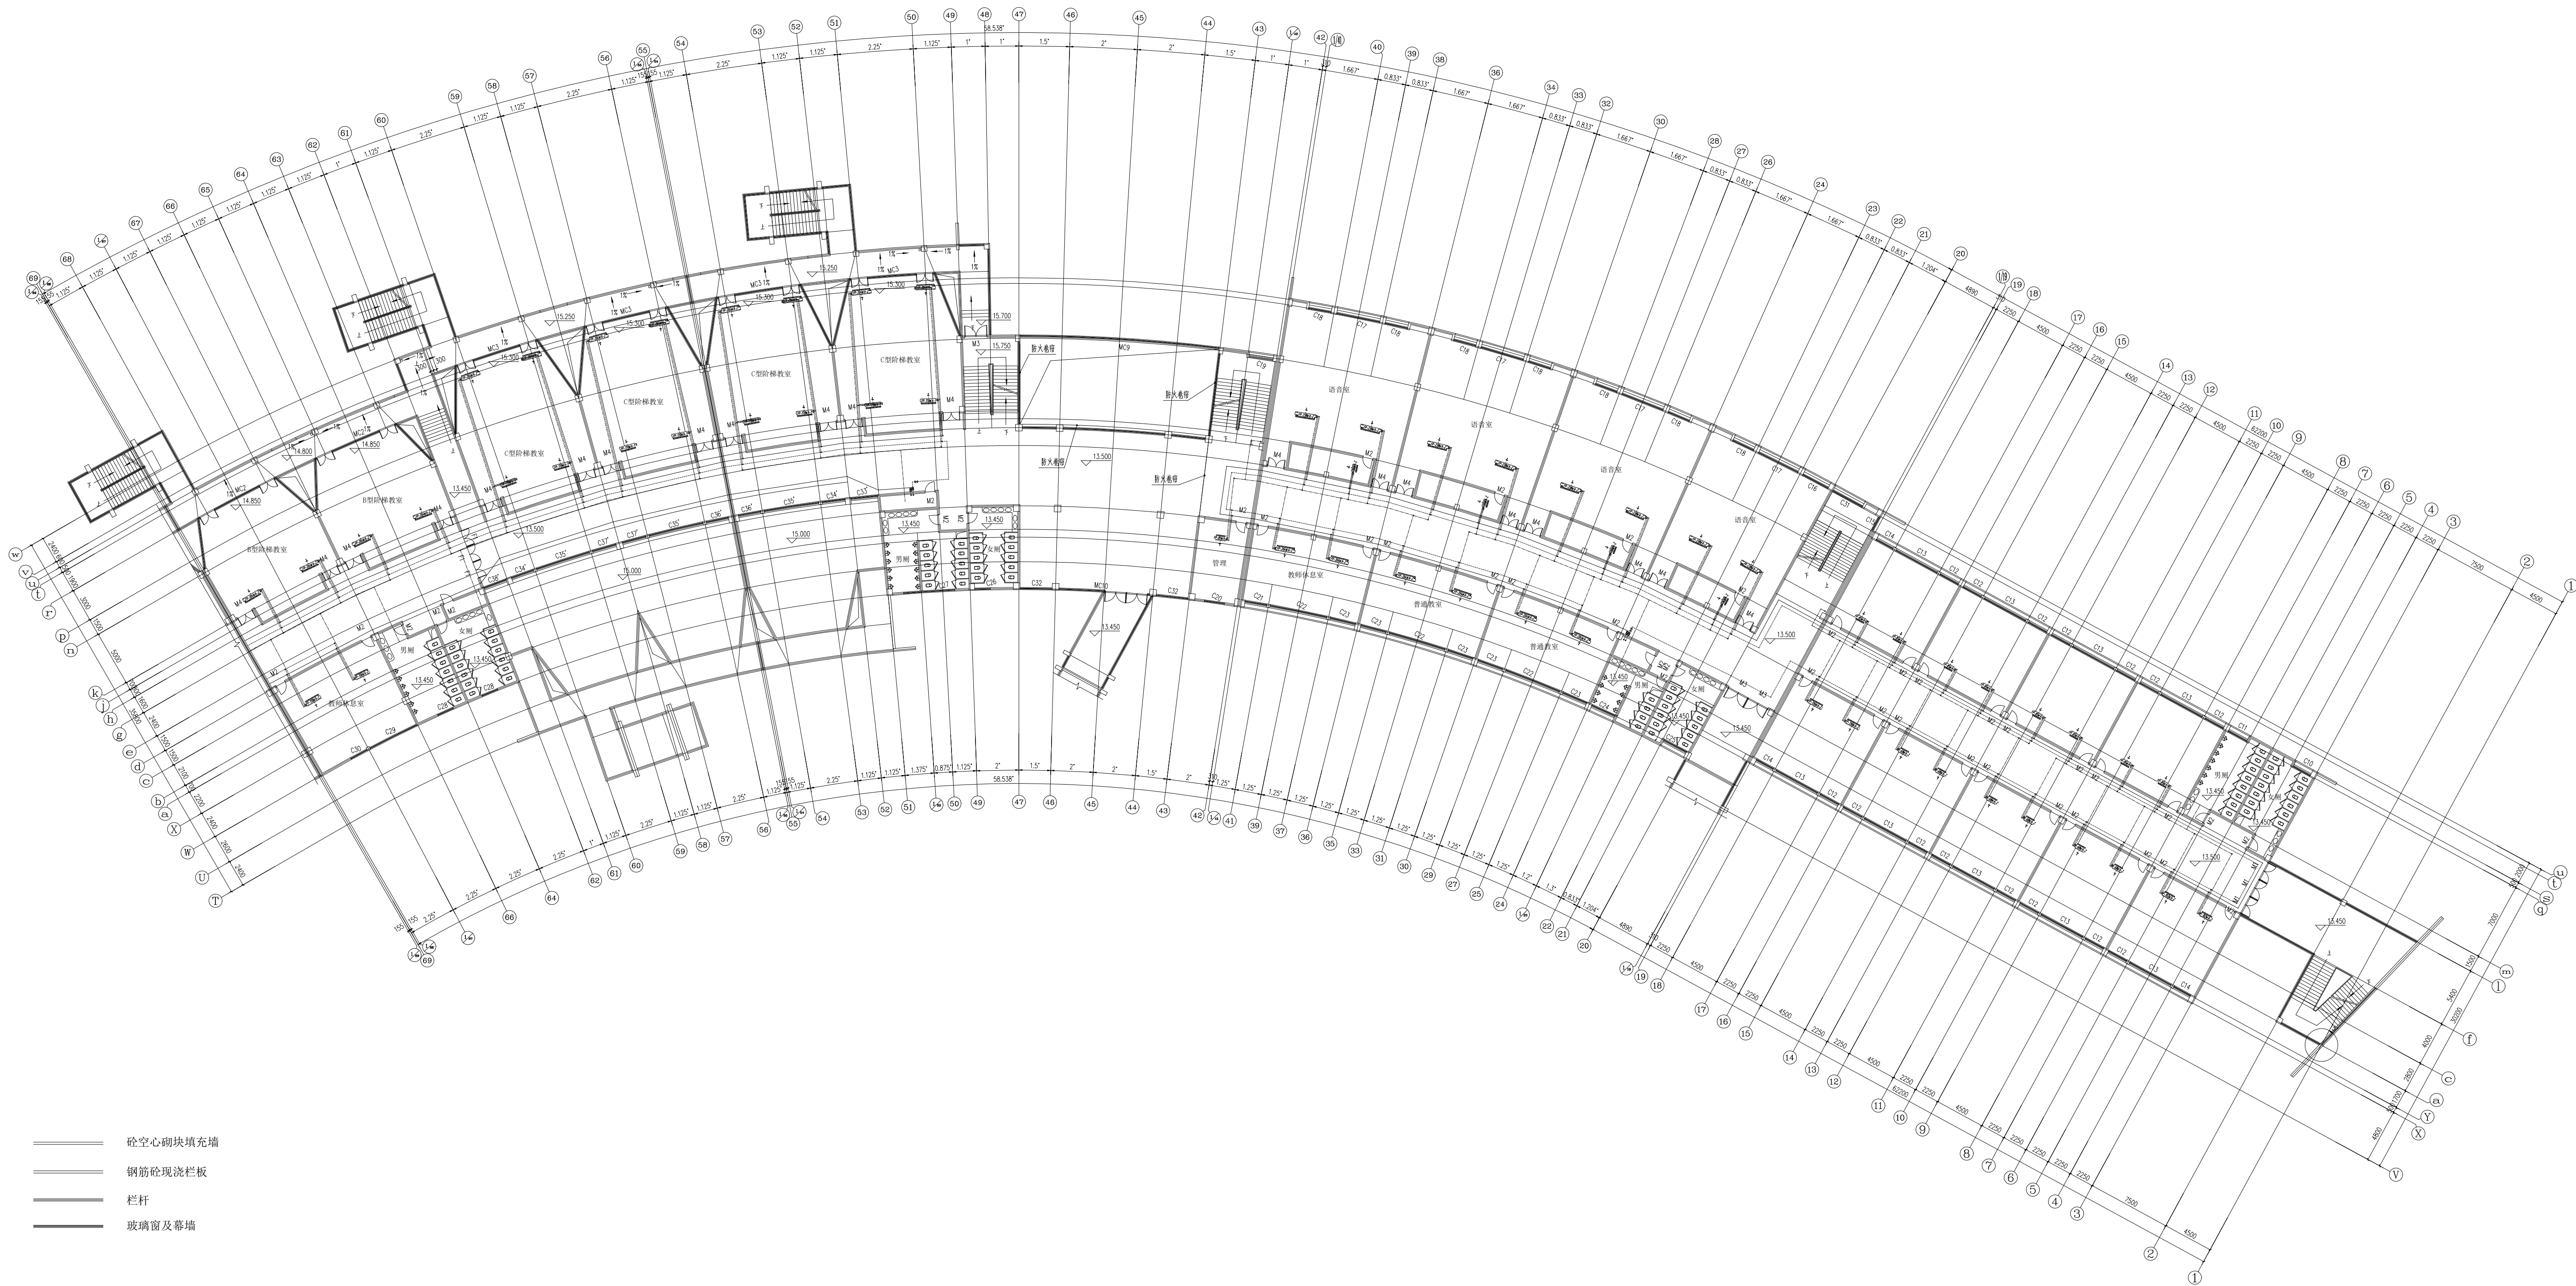


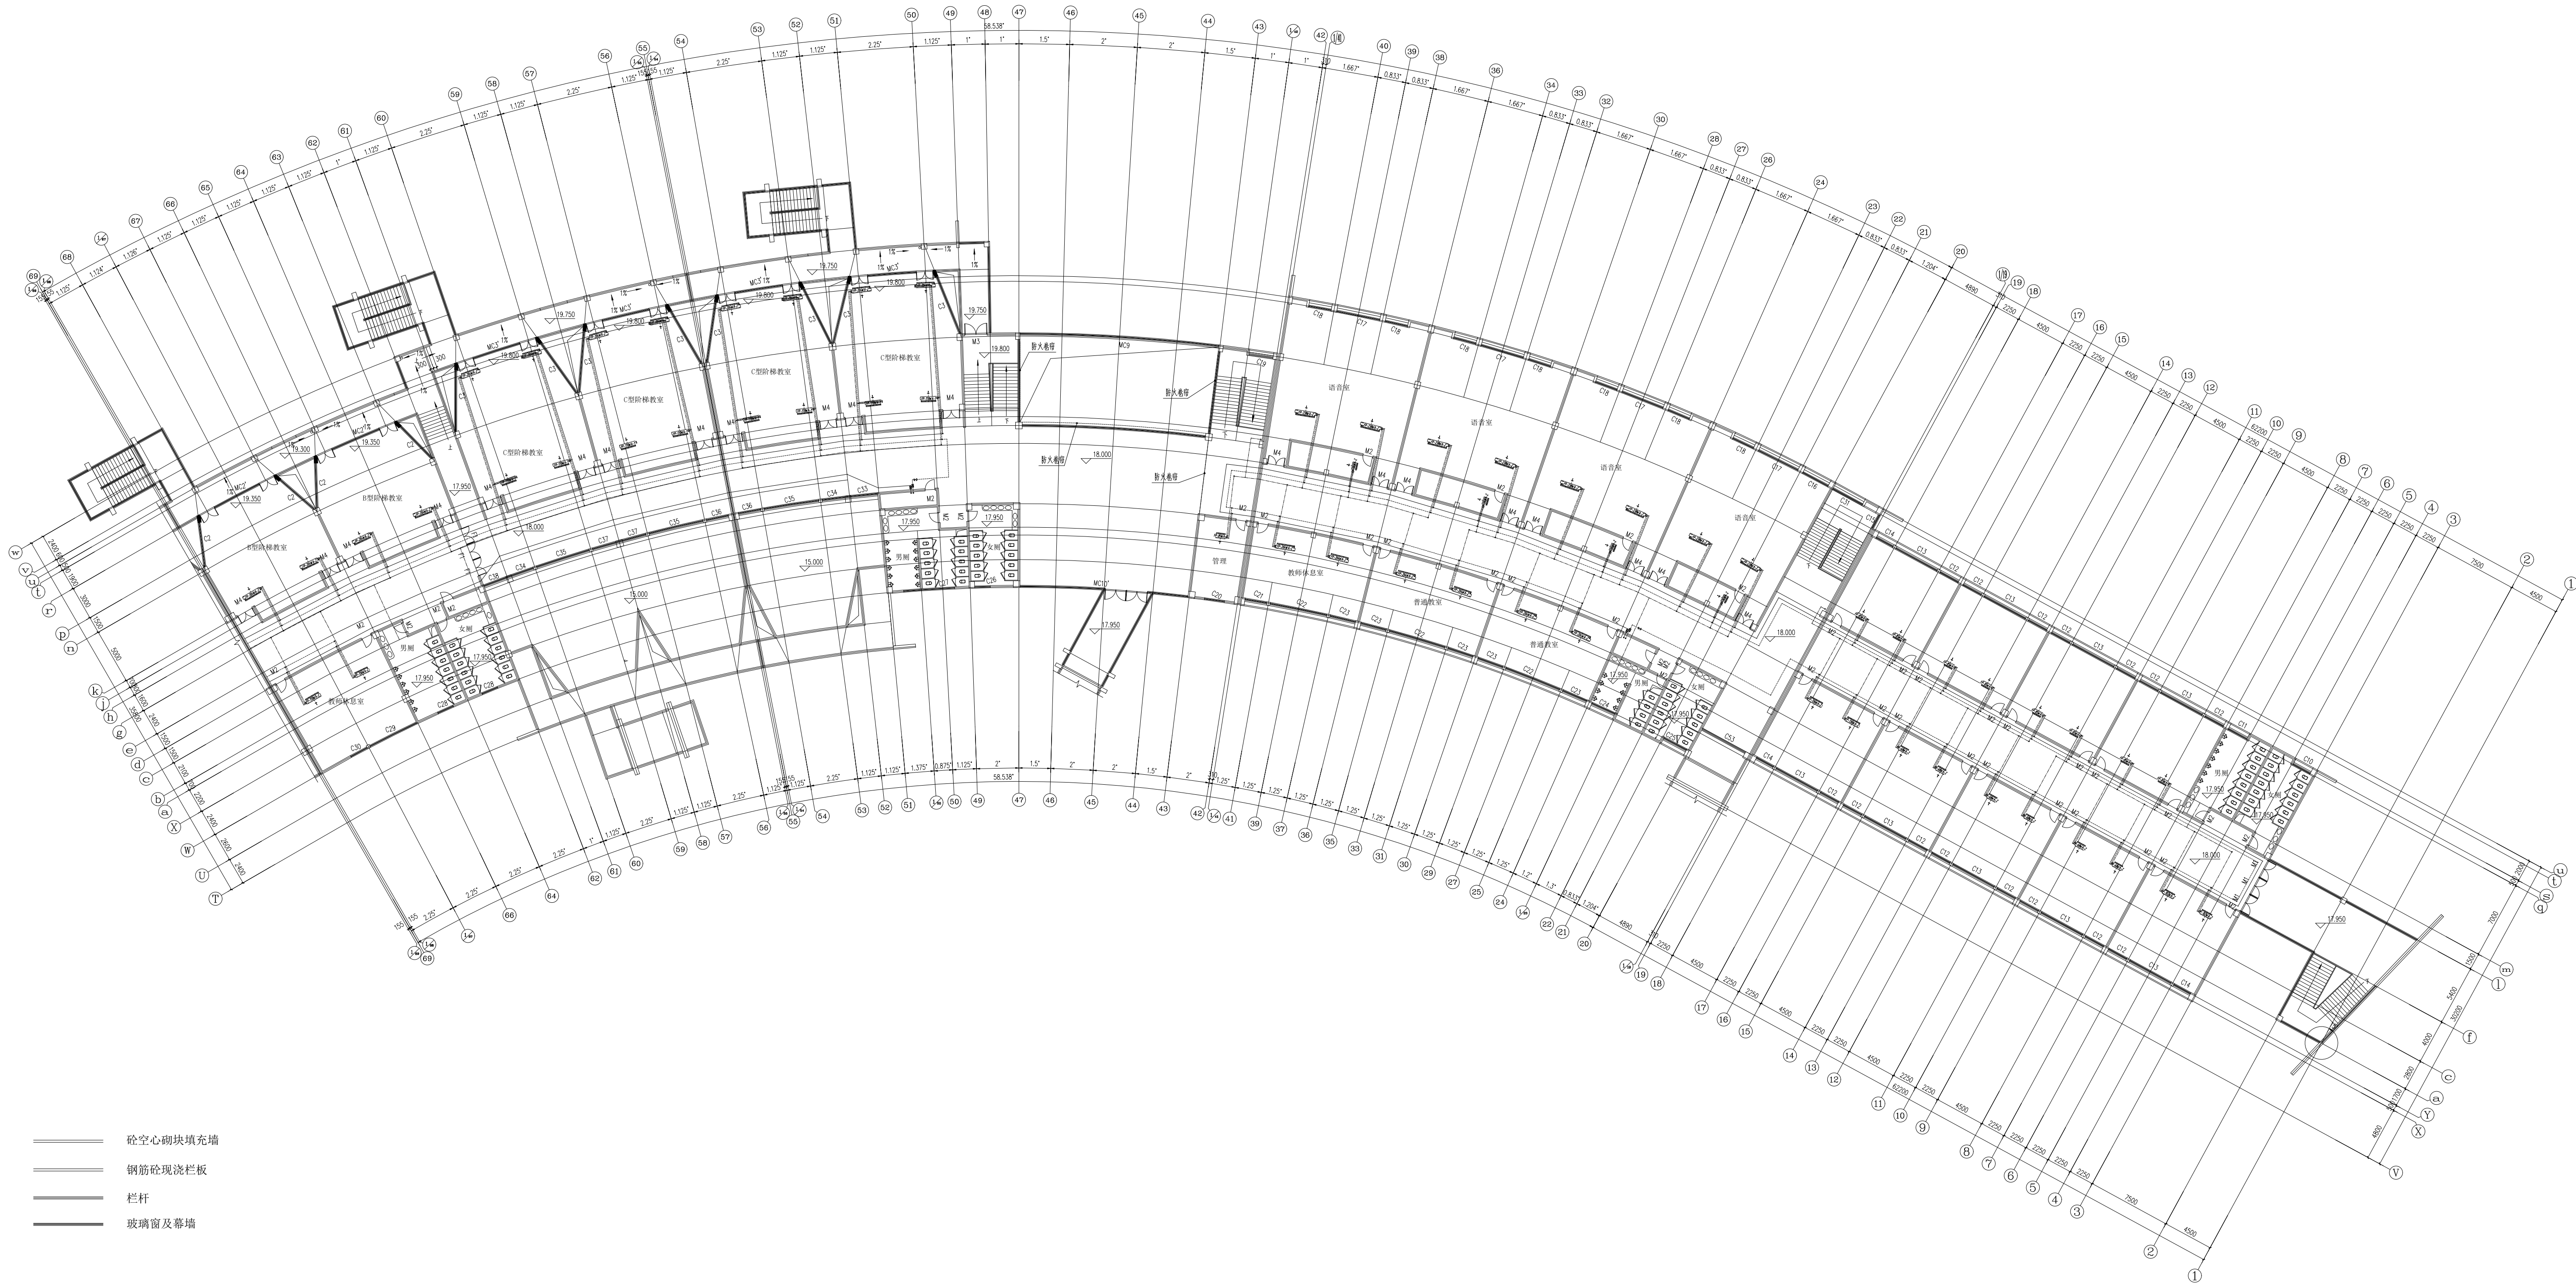




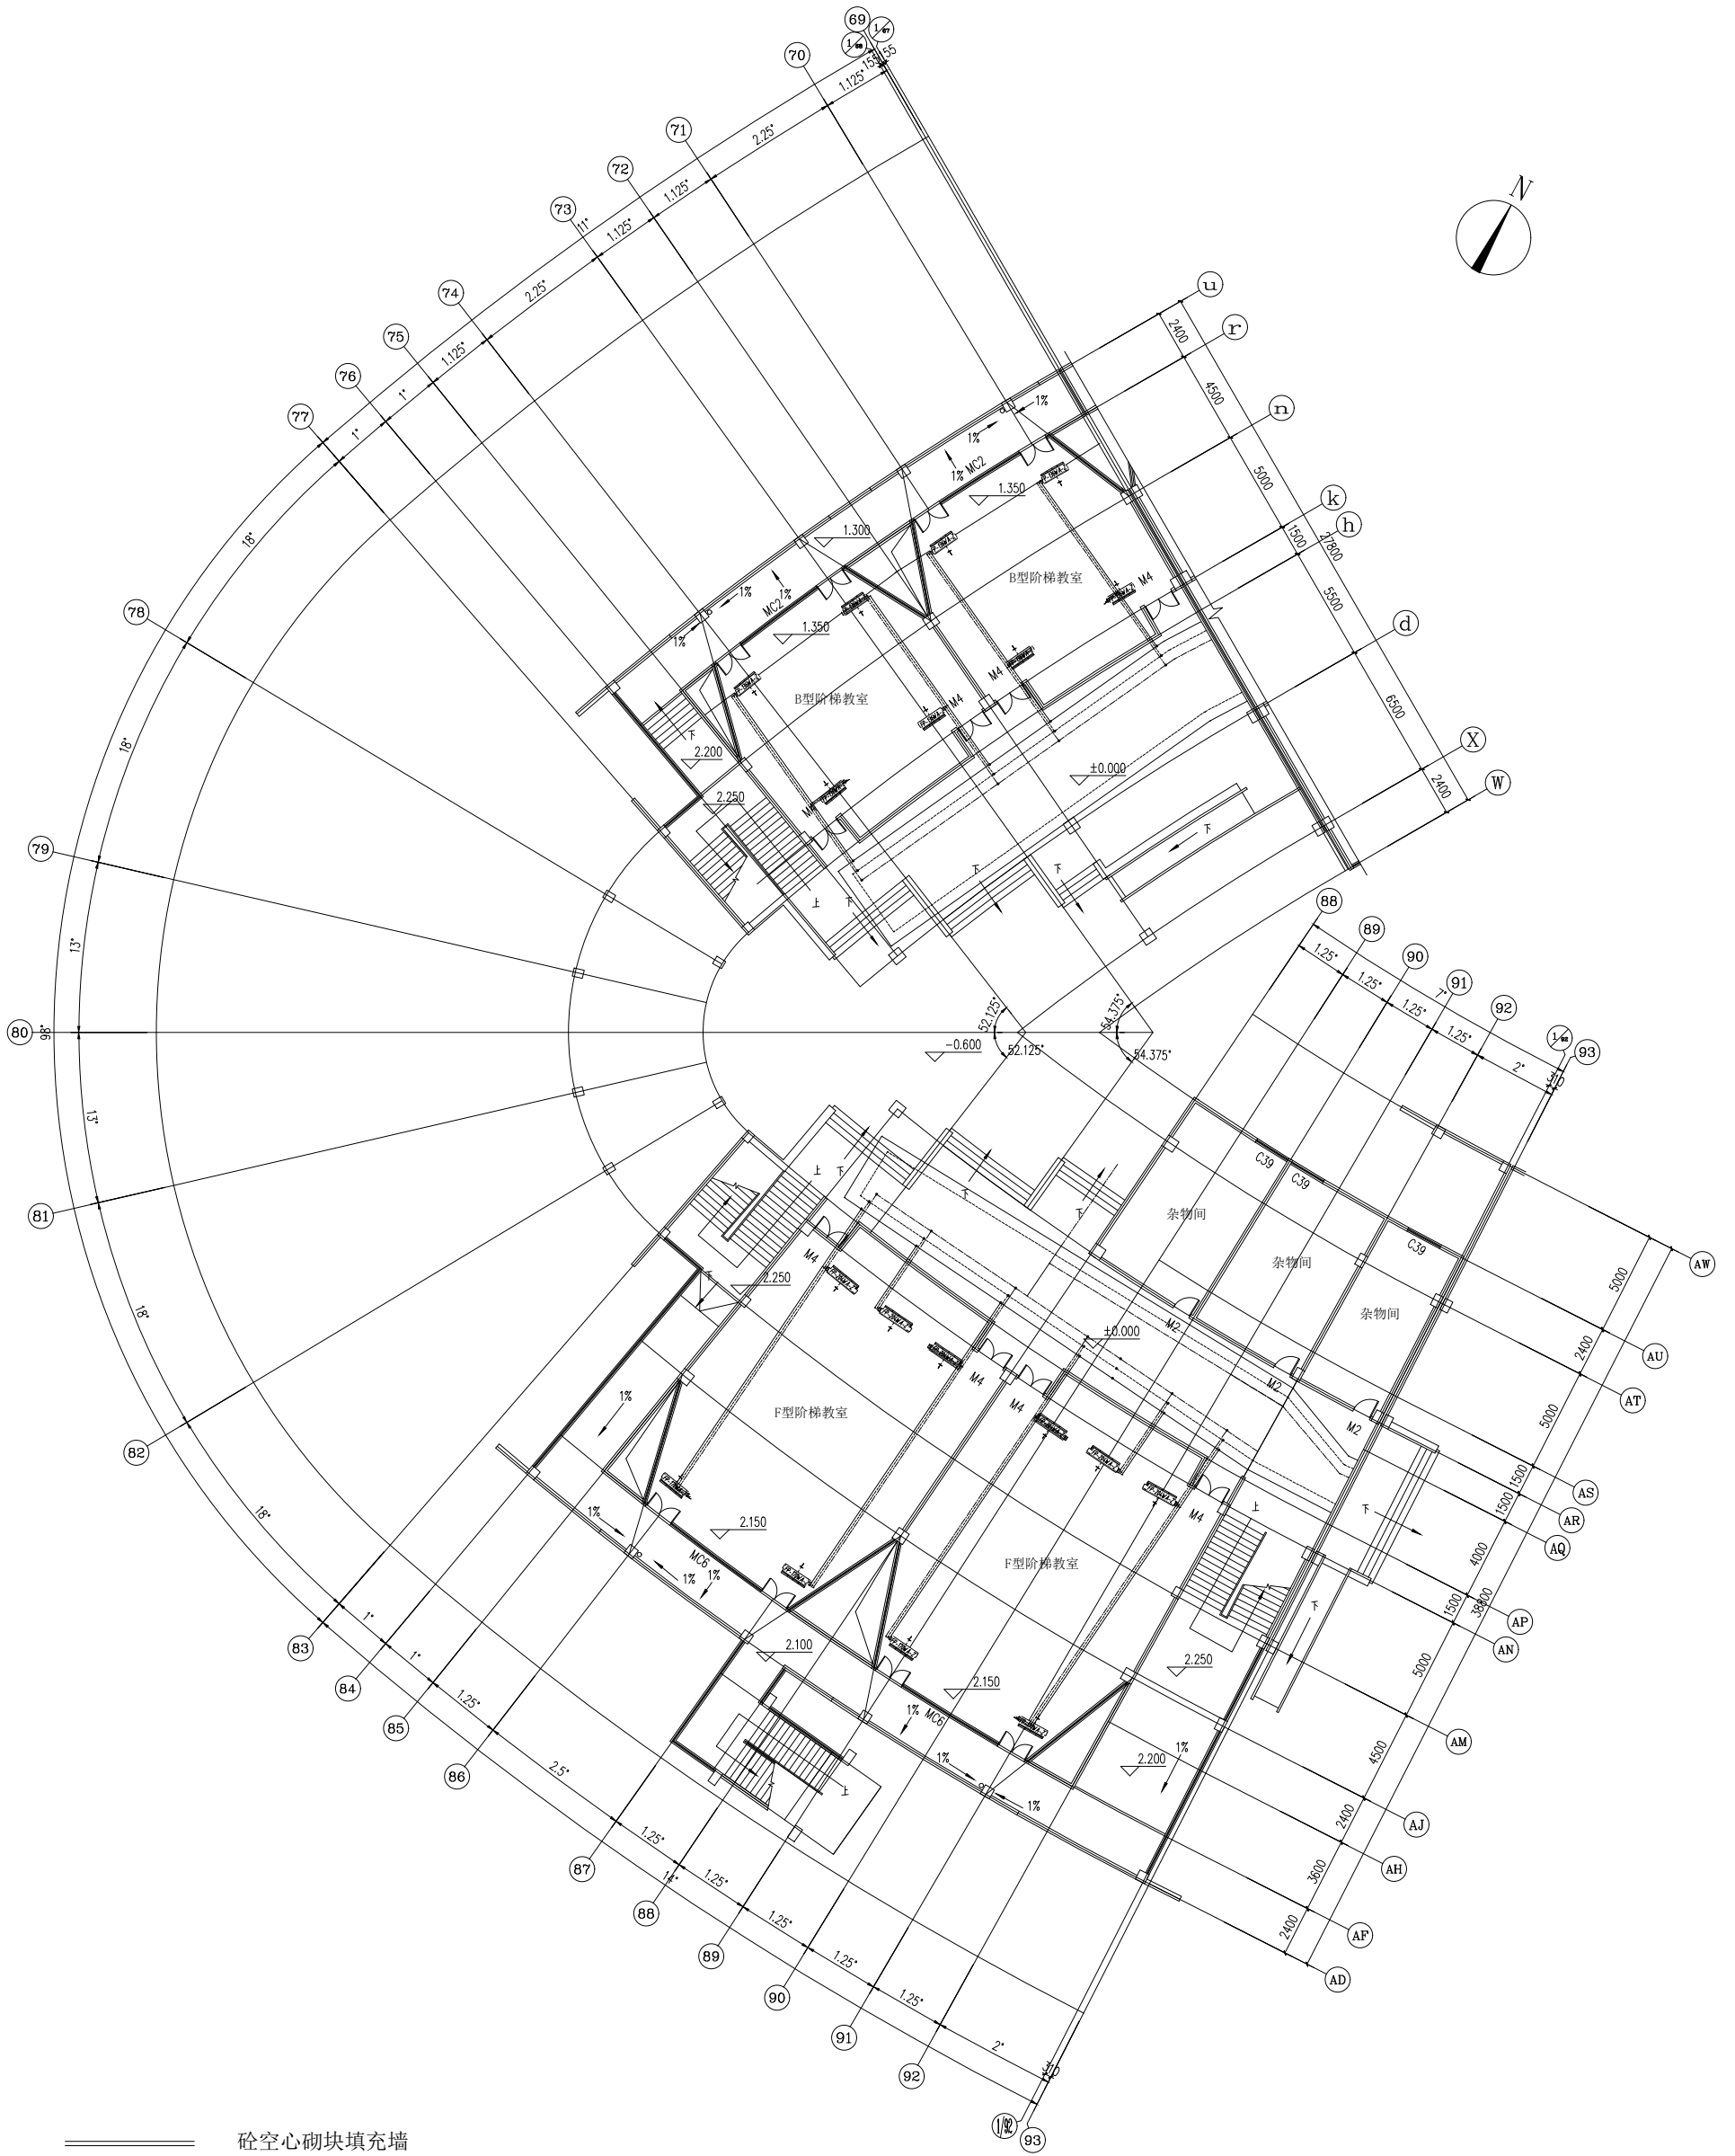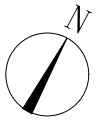


- 砼空心砌块填充墙
- 钢筋砼现浇栏板
- 栏杆
- 玻璃窗及幕墙

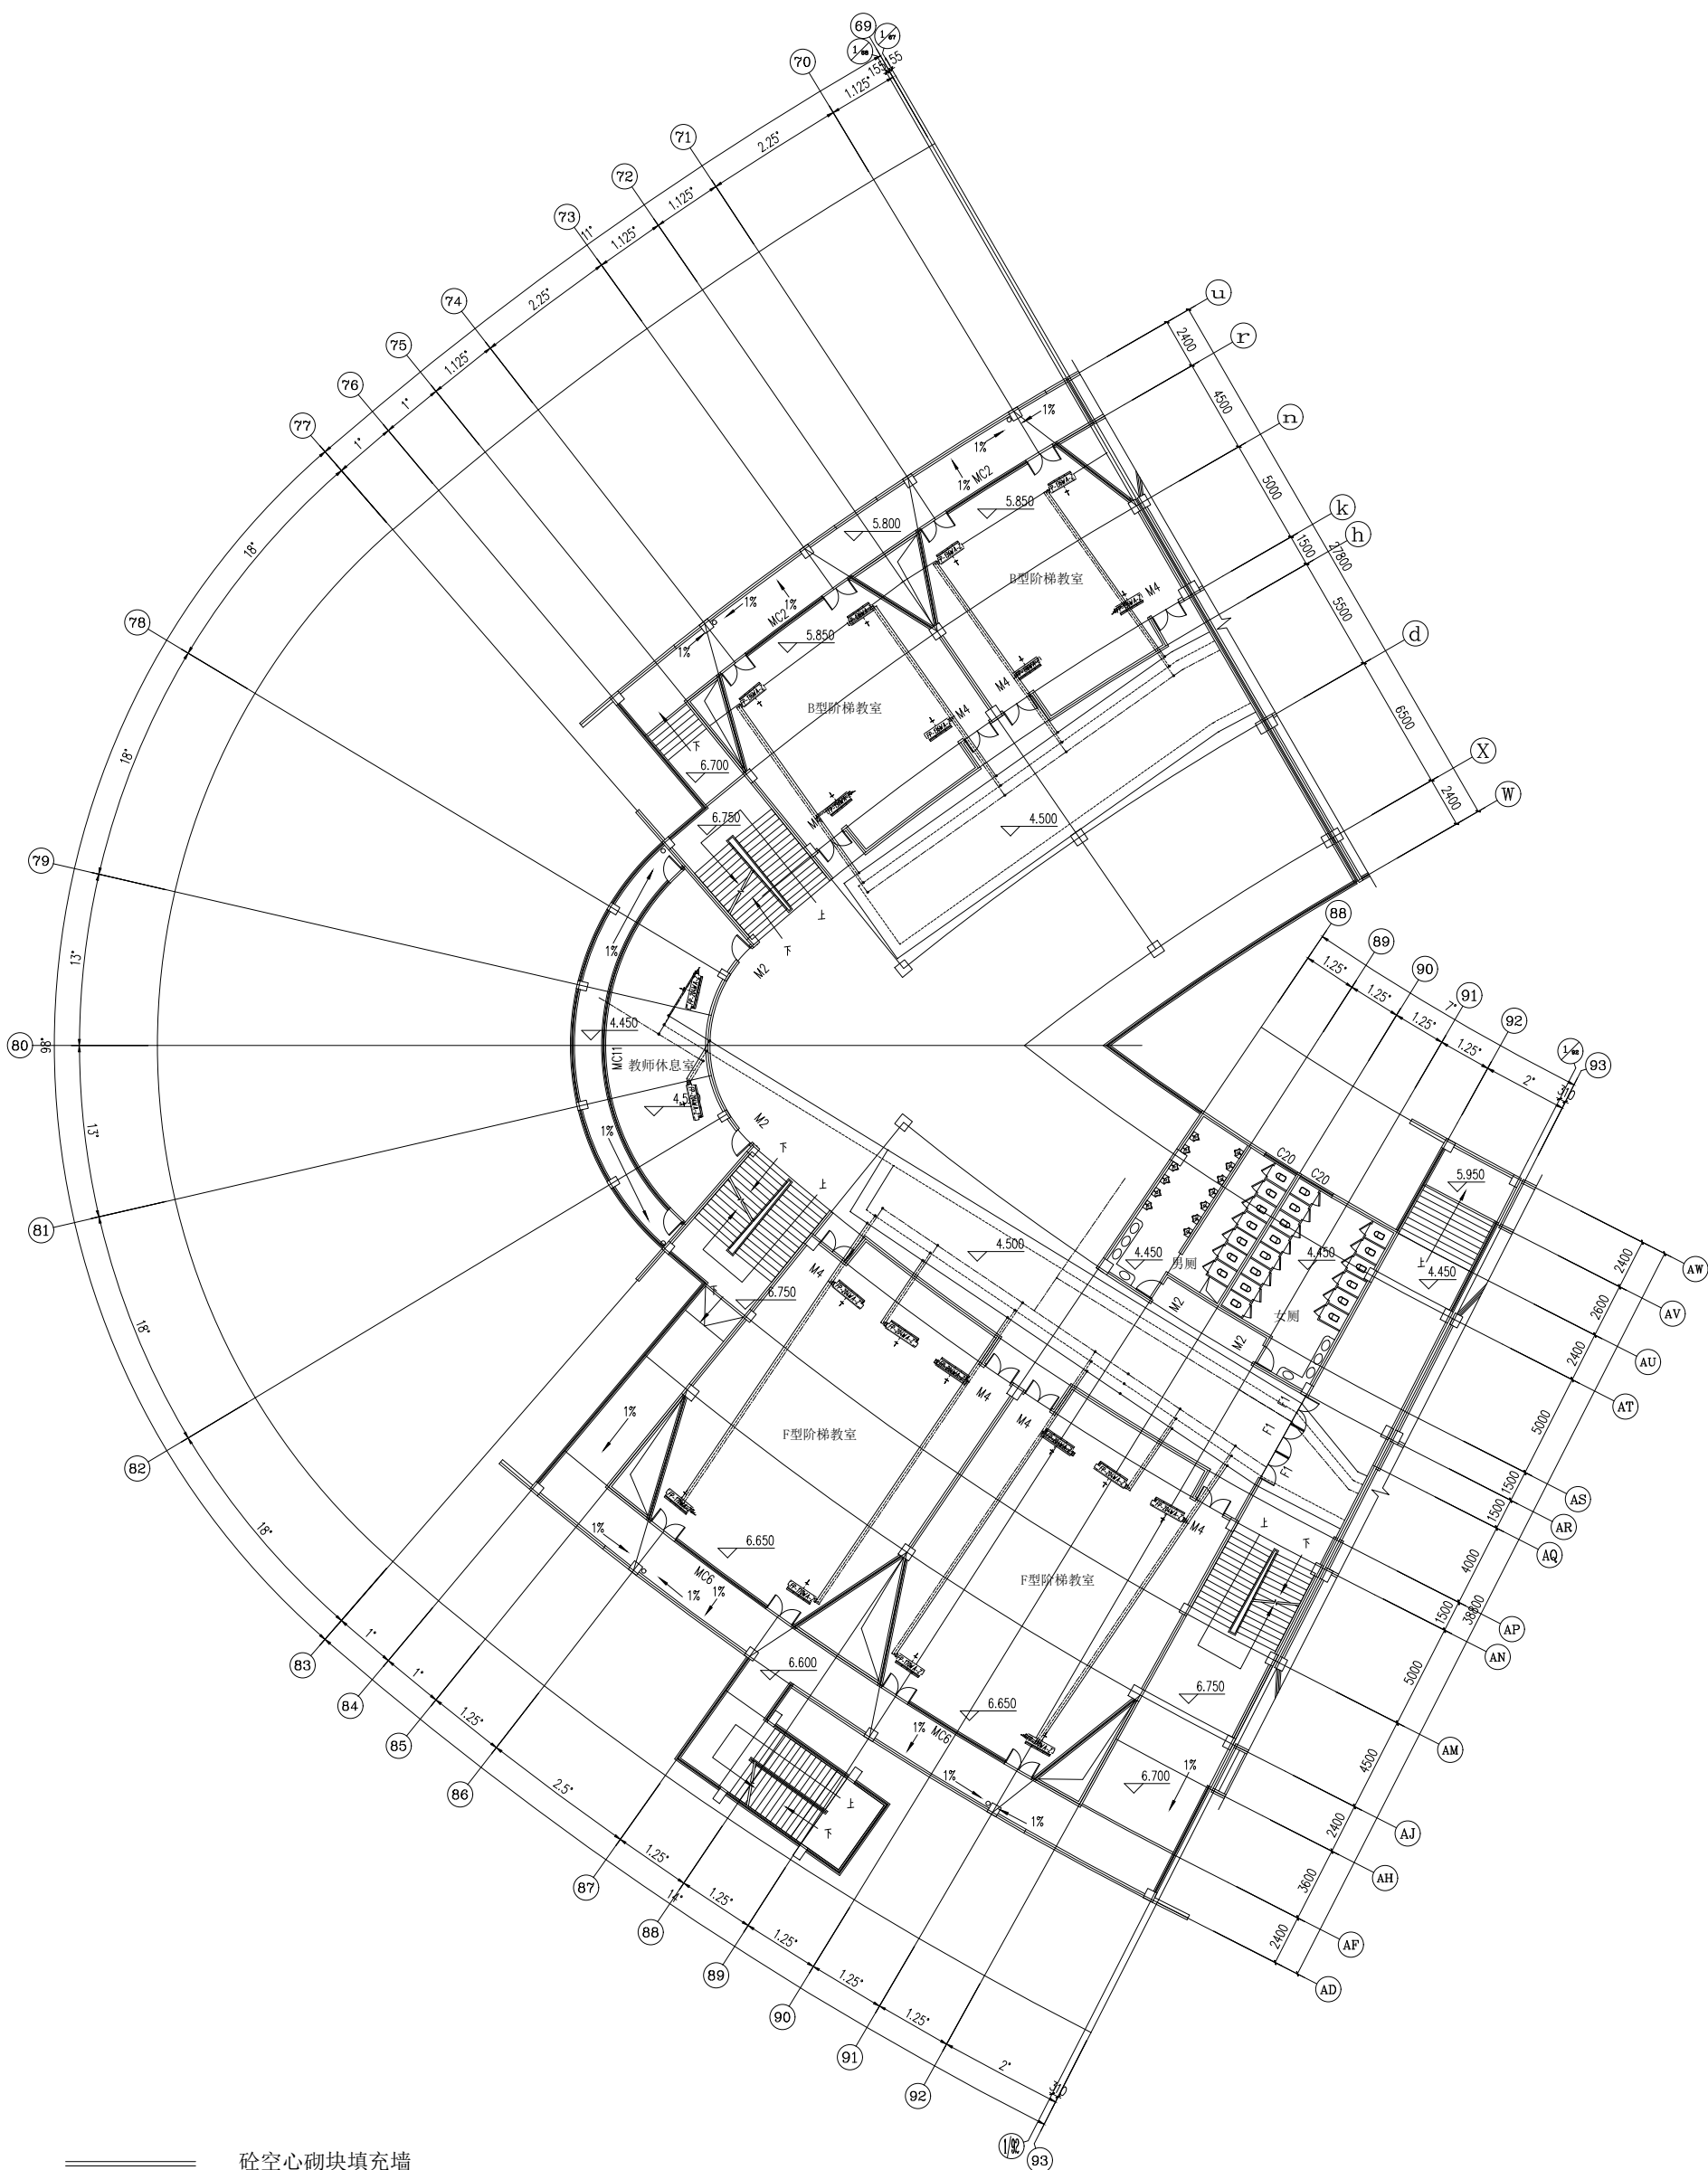


- 砼空心砌块填充墙
- 钢筋砼现浇栏板
- 栏杆
- 玻璃窗及幕墙

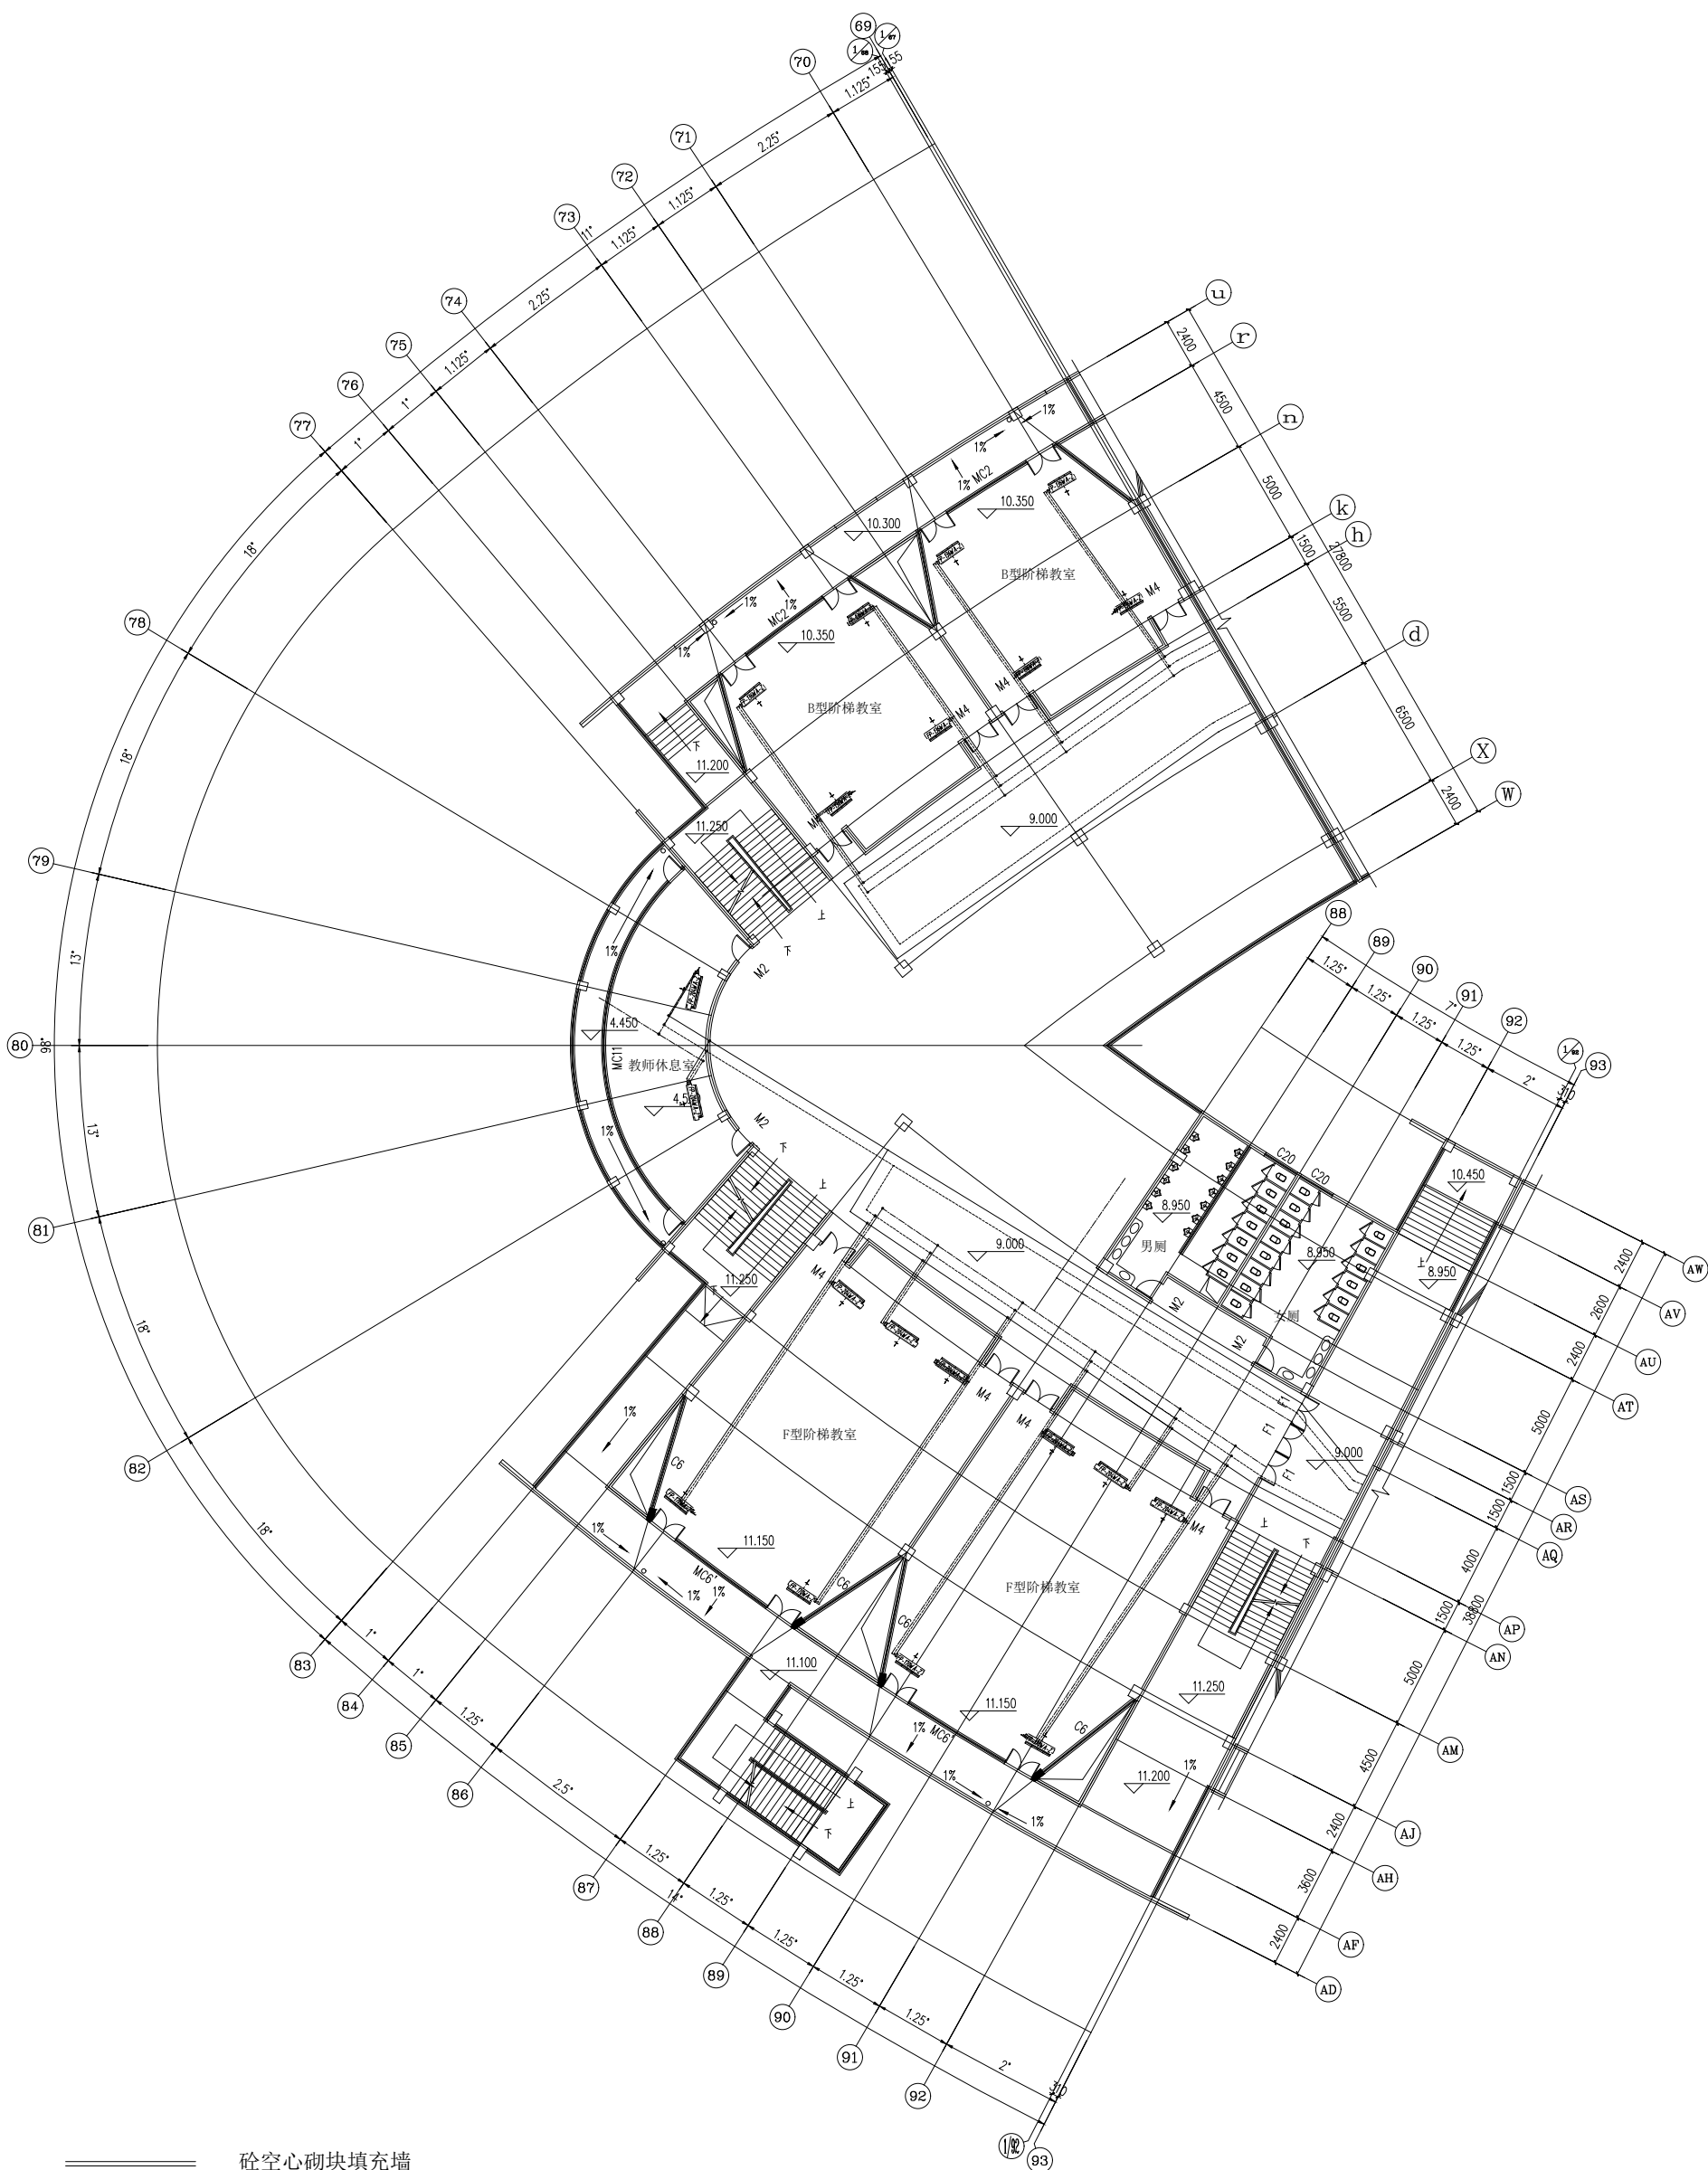

- 砼空心砌块填充墙
- 钢筋砼现浇栏板
- 栏杆
- 玻璃窗及幕墙

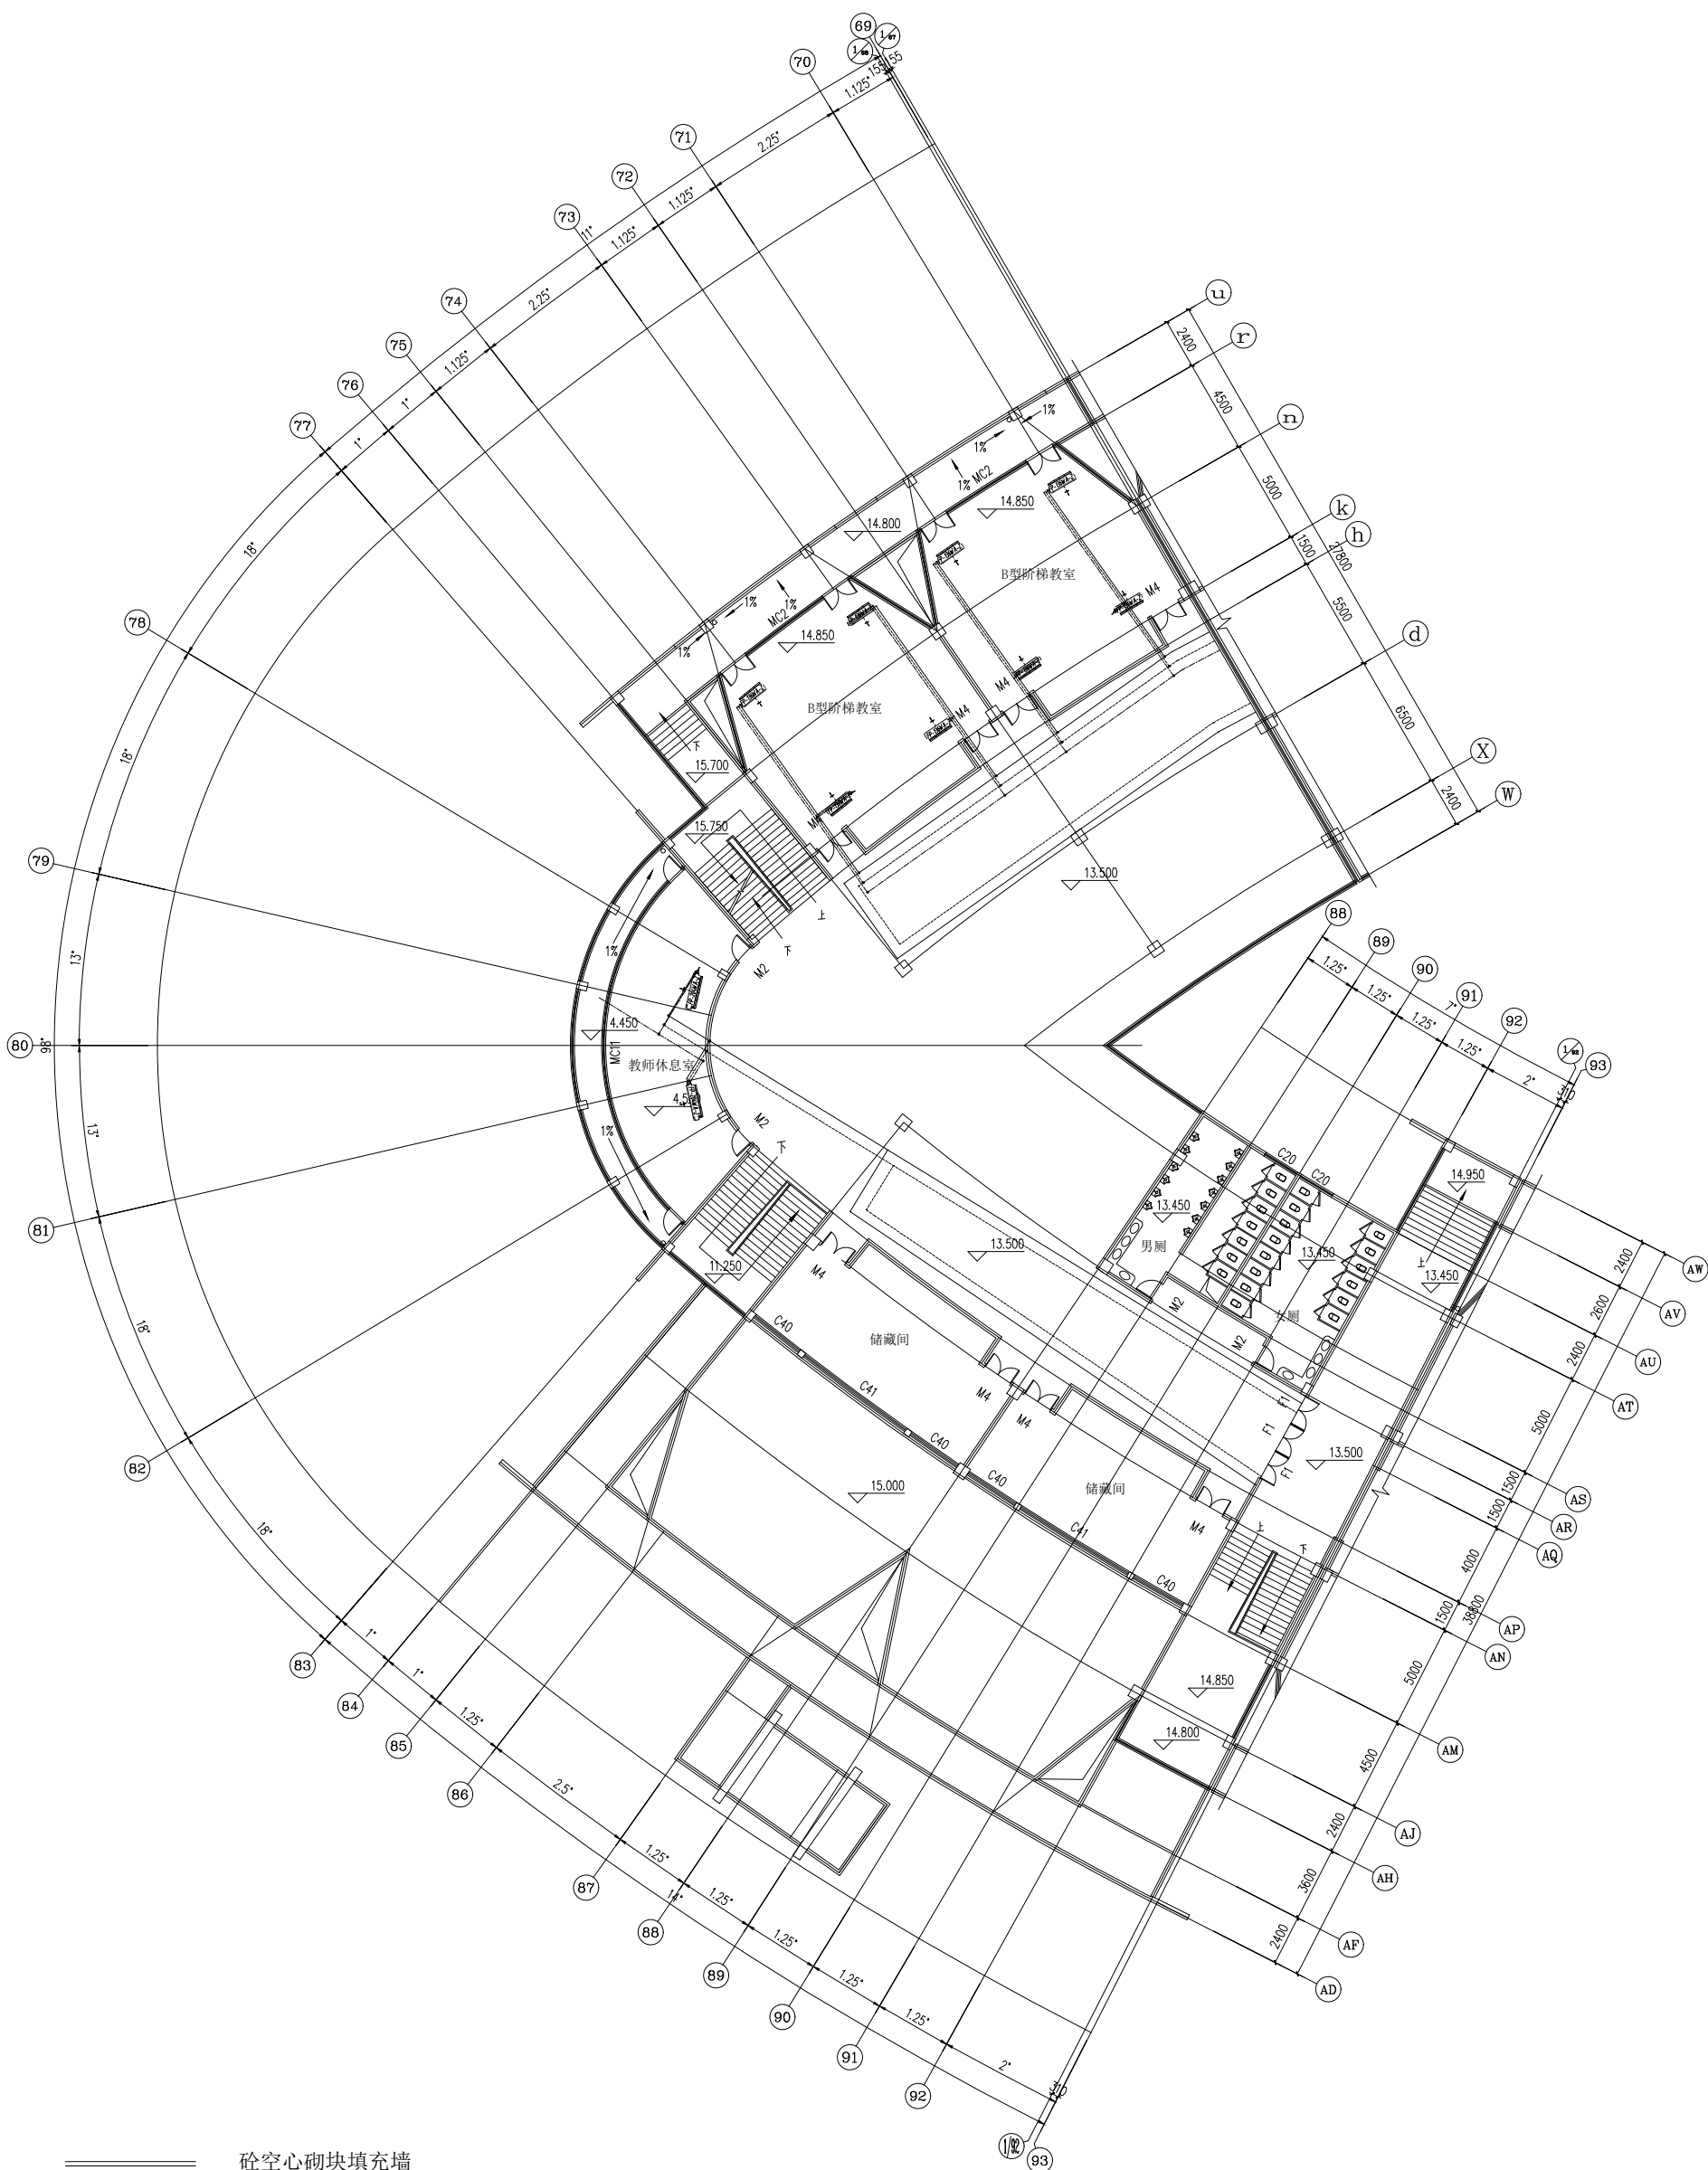

- 砼空心砌块填充墙
- 钢筋砼现浇栏板
- 栏杆
- 玻璃窗及幕墙

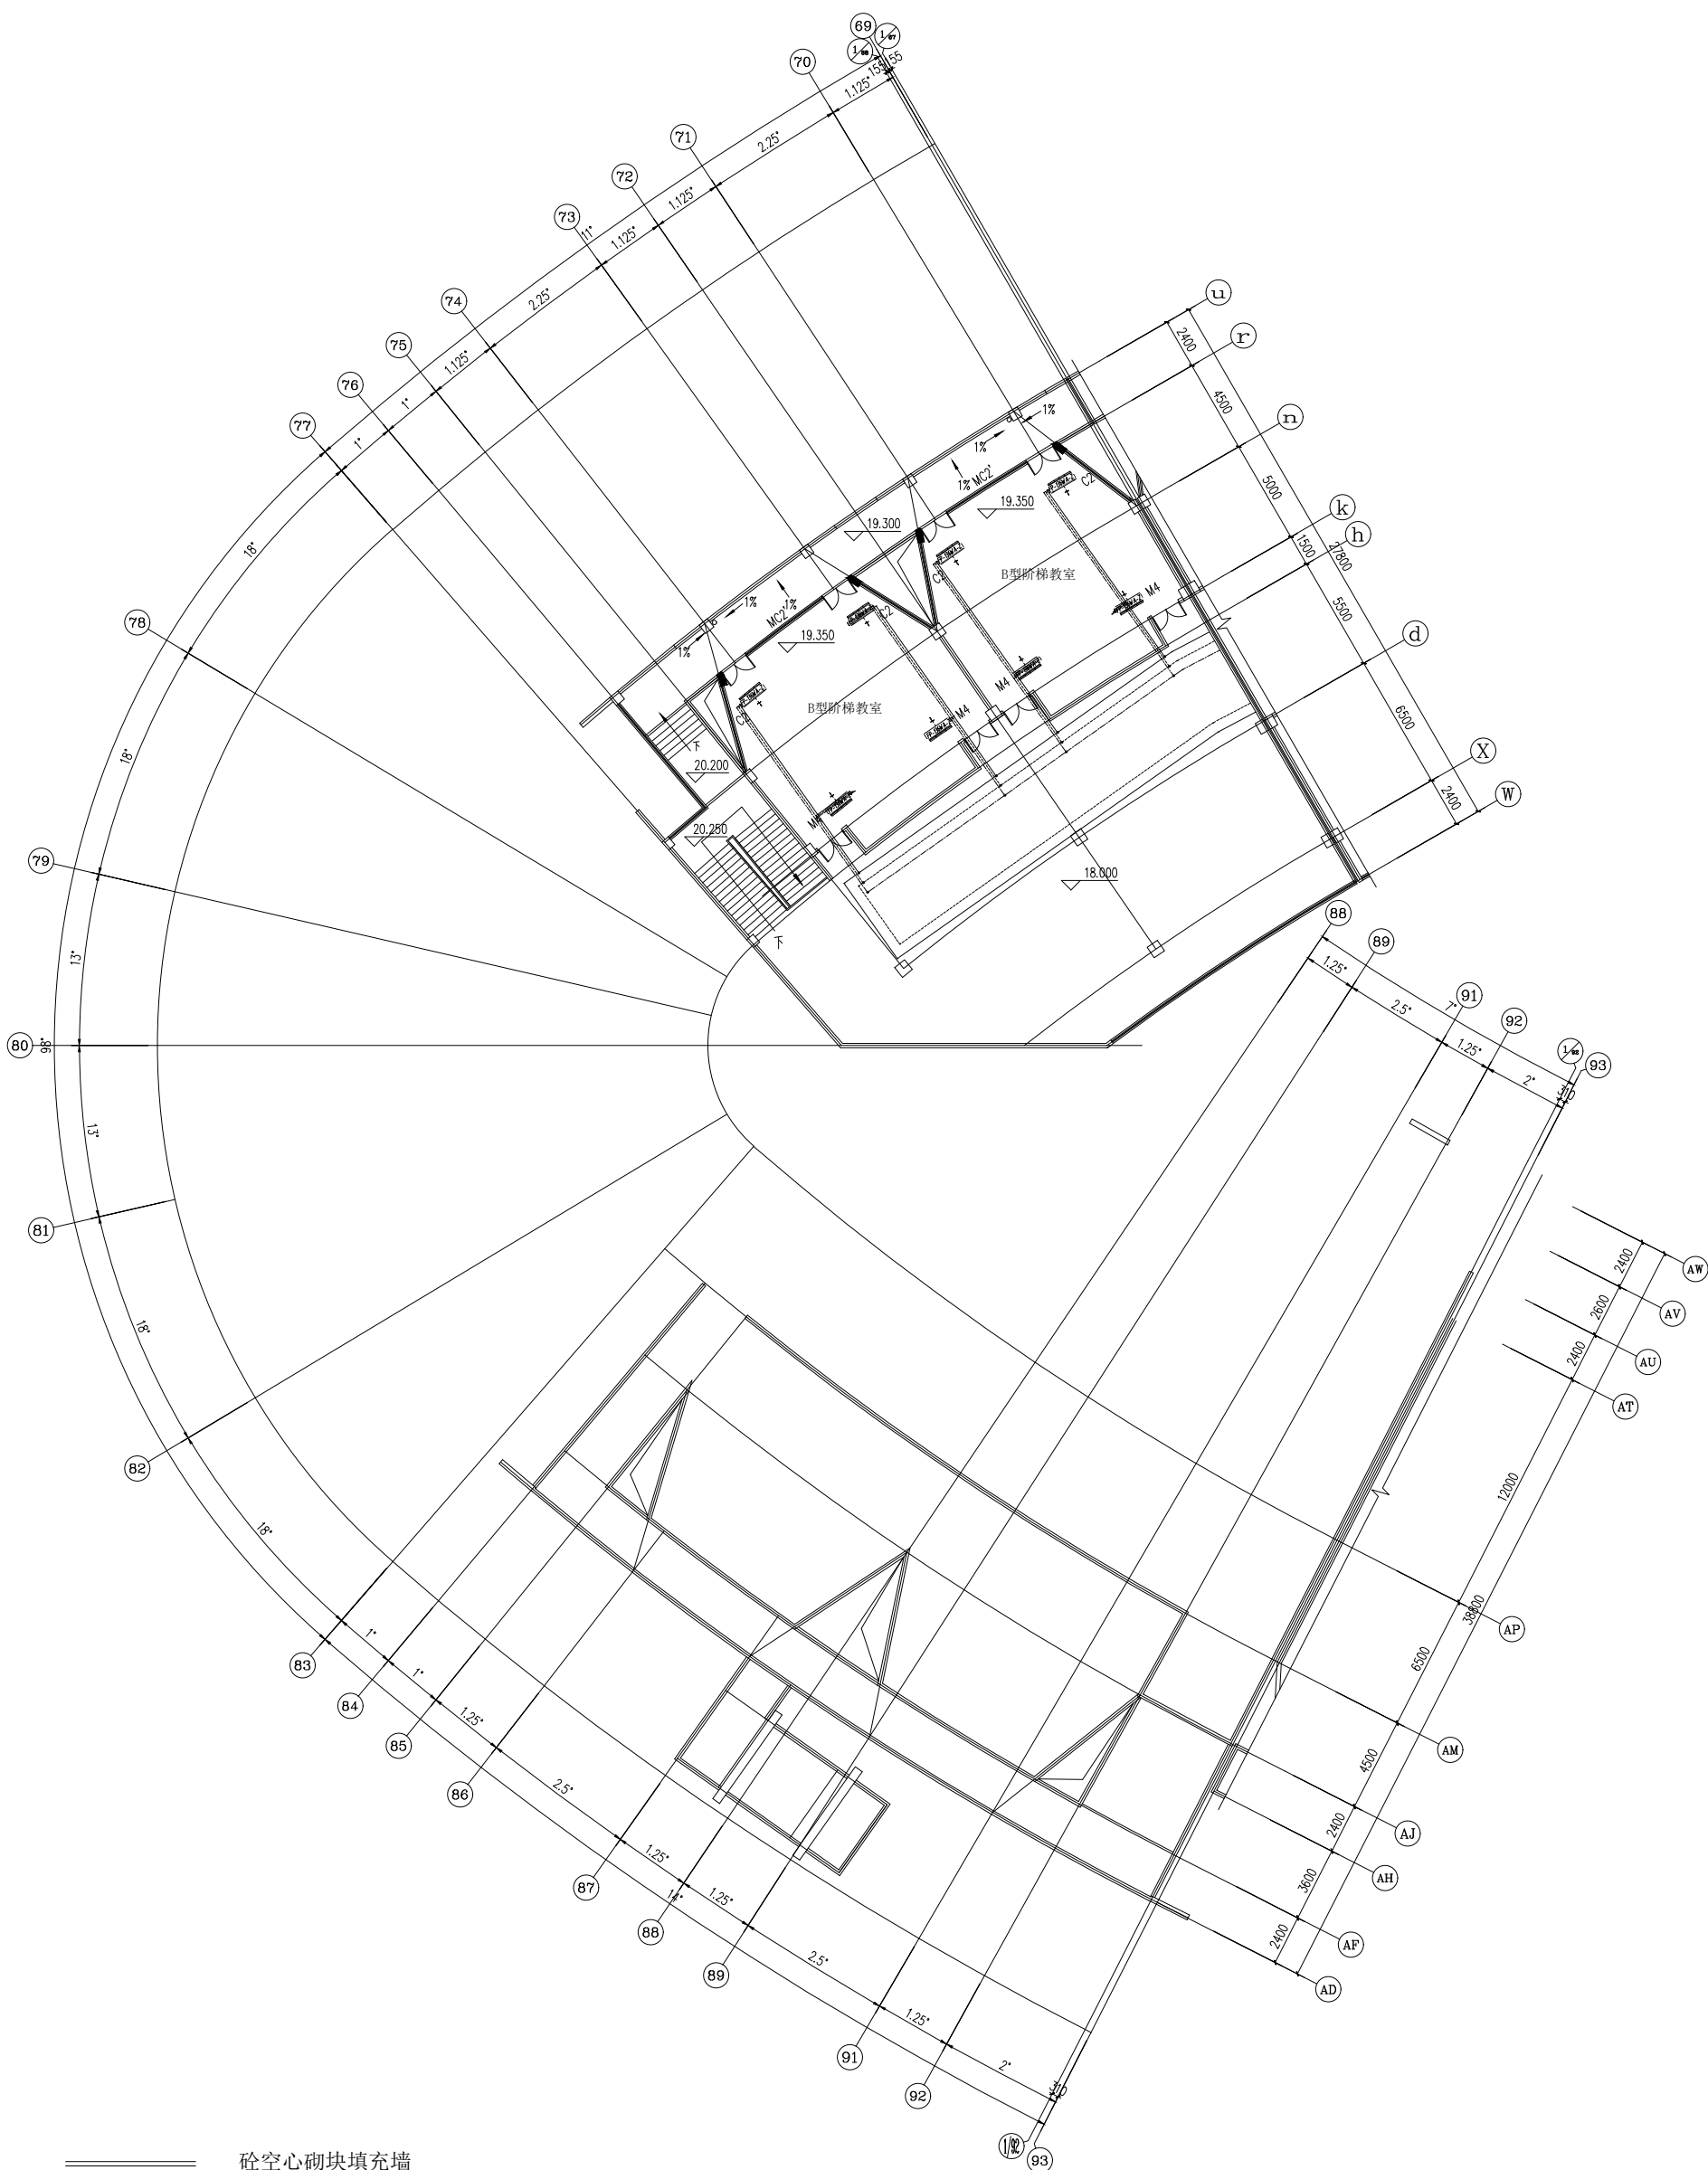

- 砼空心砌块填充墙
- 钢筋砼现浇栏板
- 栏杆
- 玻璃窗及幕墙



接至A区1层

