


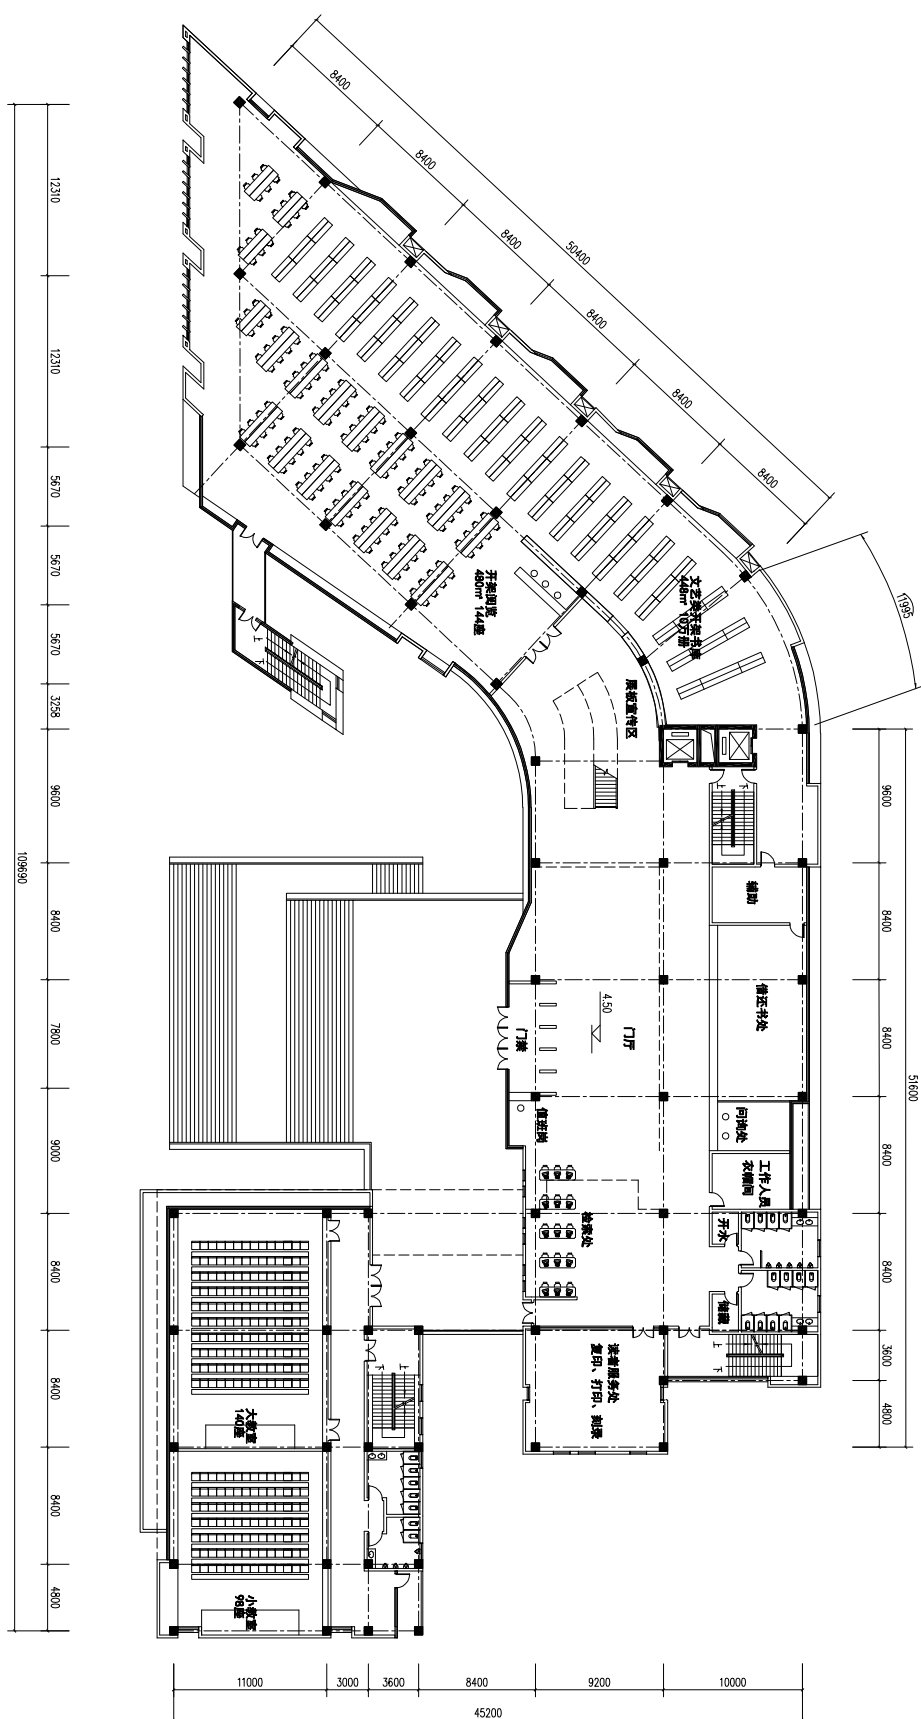

二层平面