



2	2	2	2	2	2
2	2	2	2	2	2
2	2	2	2	2	2
2	2	2	2	2	2
2	2	2	2	2	2
2	2	2	2	2	2

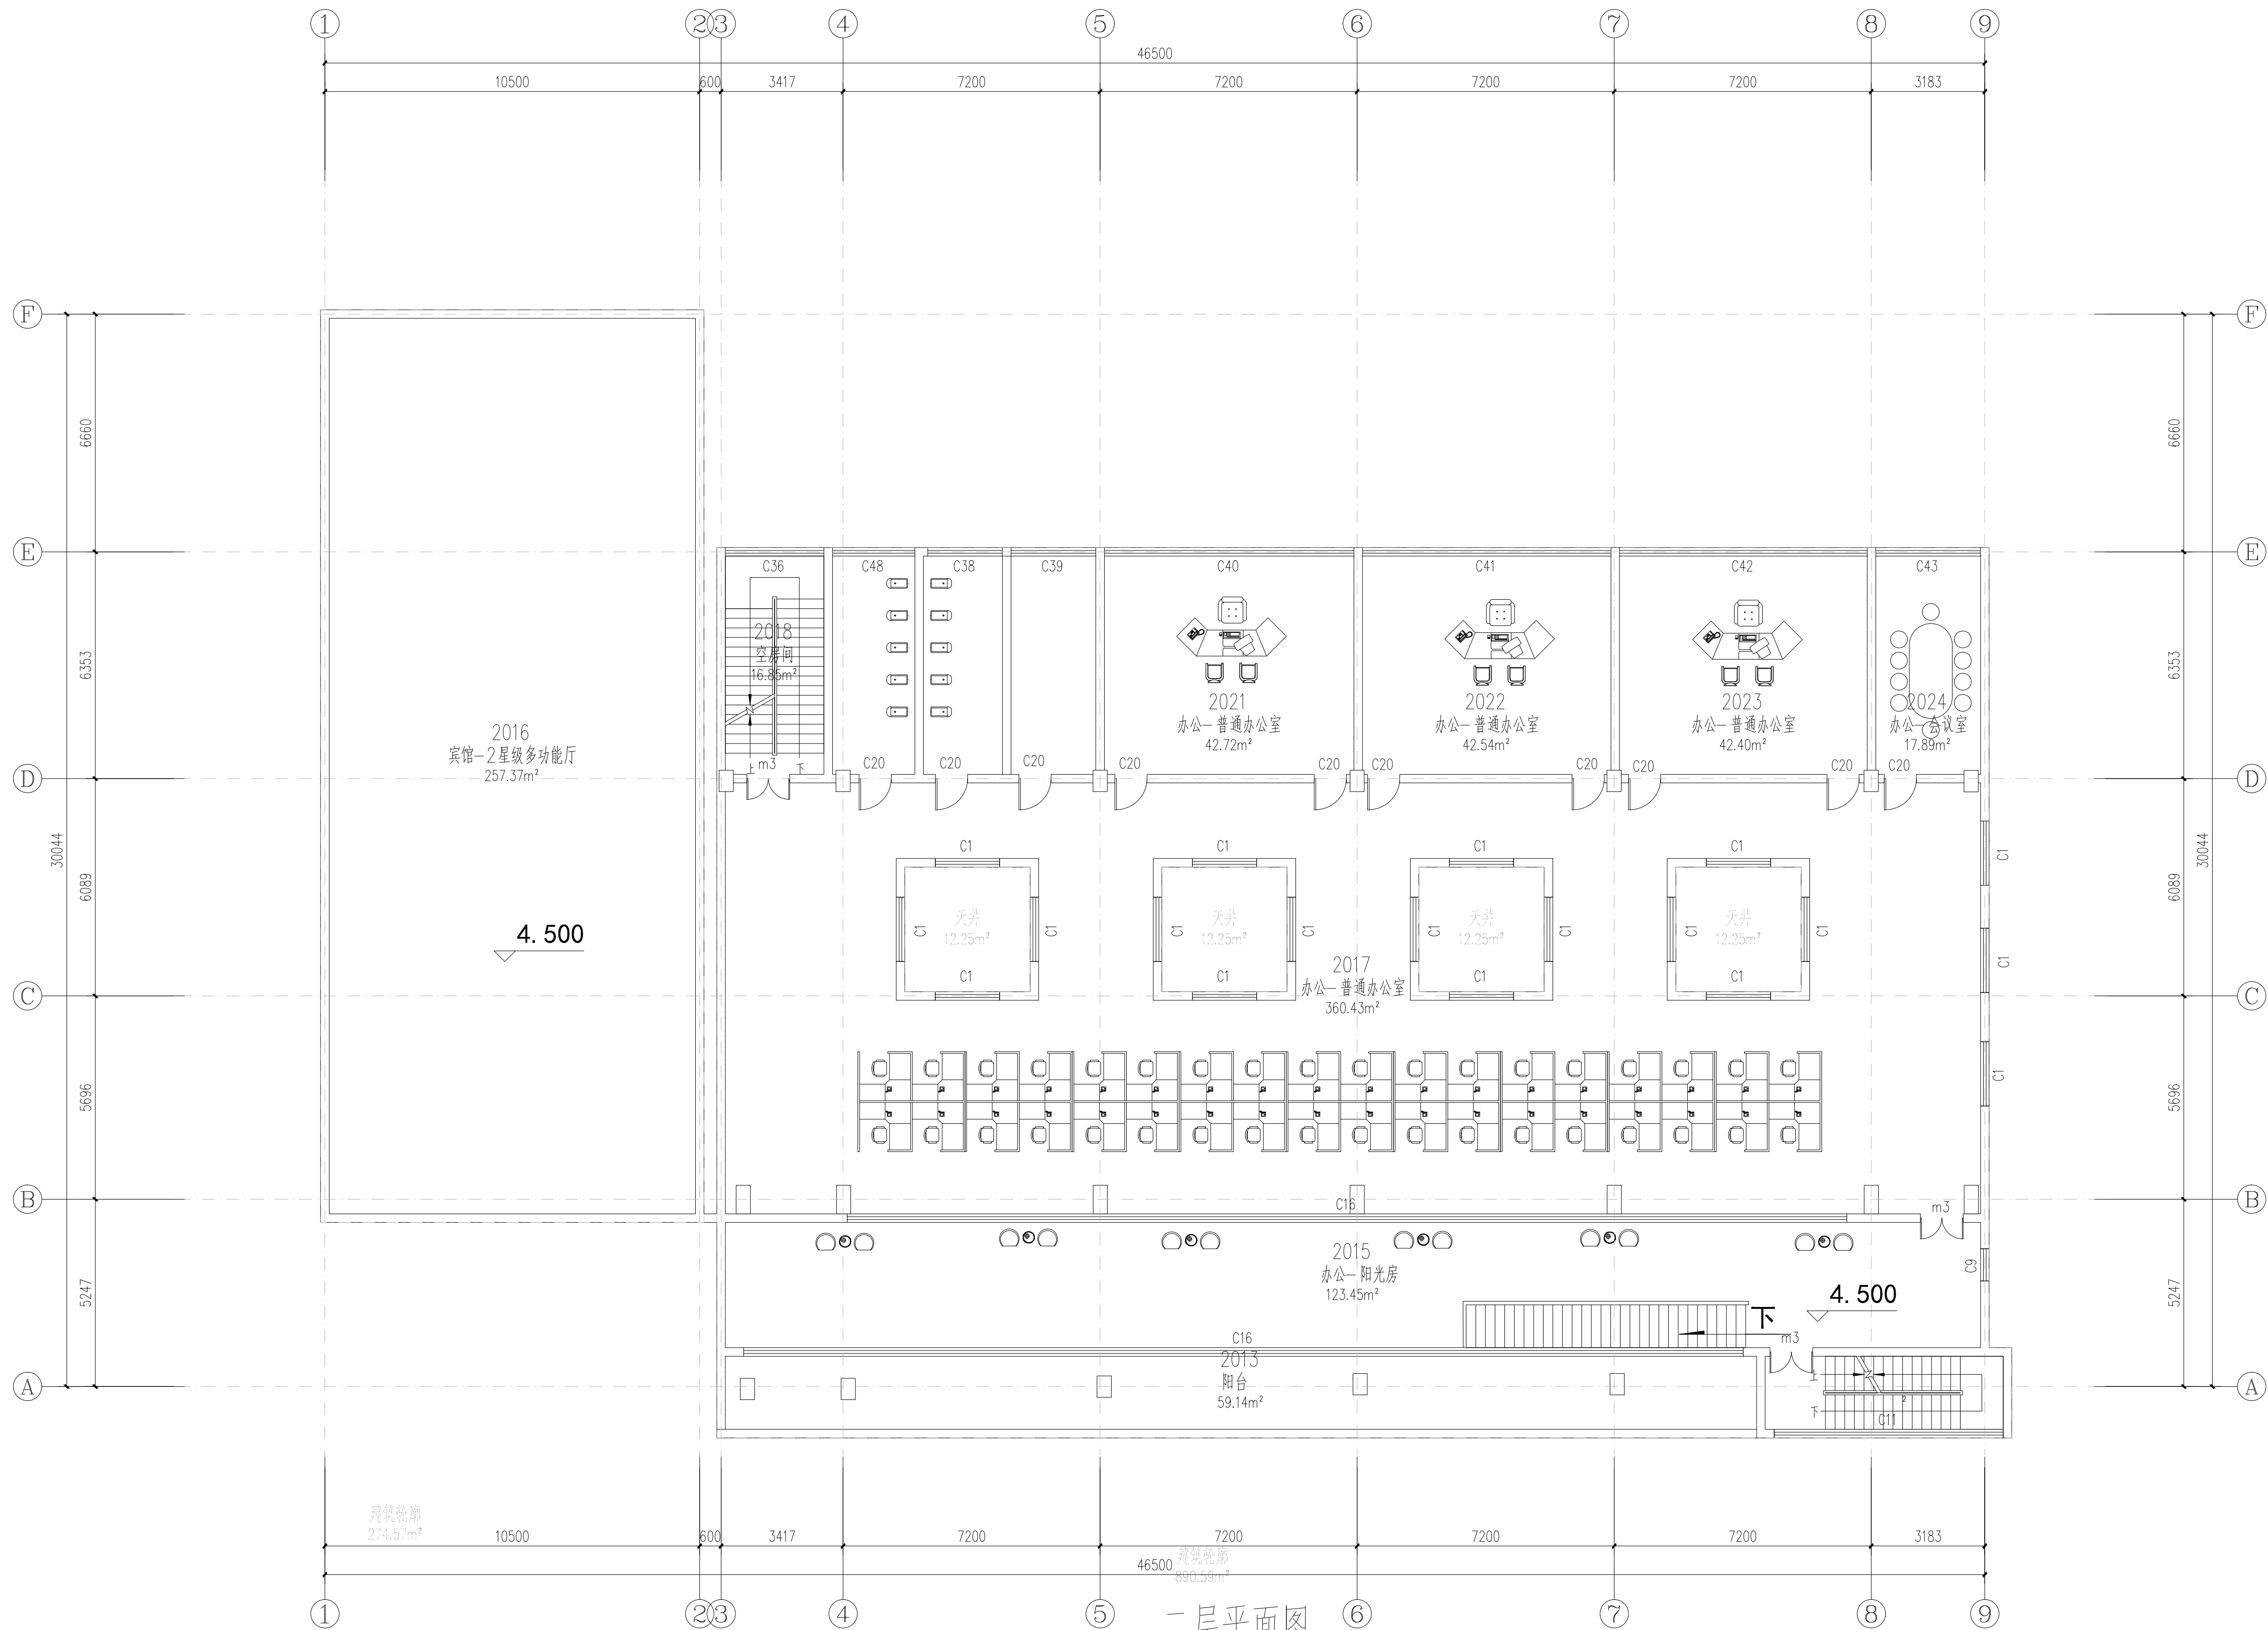

二层平面图

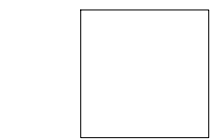

XXX市
建筑勘察设计院

建设单位

XX??????

合作单位

会签专业

会 签

建 筑

结 构

给 排 水

暖 通

电 气

注册师印章

出图专用章

审 定

审 核

工程主持人

方案设计人

专业负责人

校 对

设 计

制 图

工程编号

2006-23

子项名称

图 名:

XX???

日 期

2006 08 月 08 日

比 例

1:100

图 别

??01

图 号

A2