


Ⓕ



①

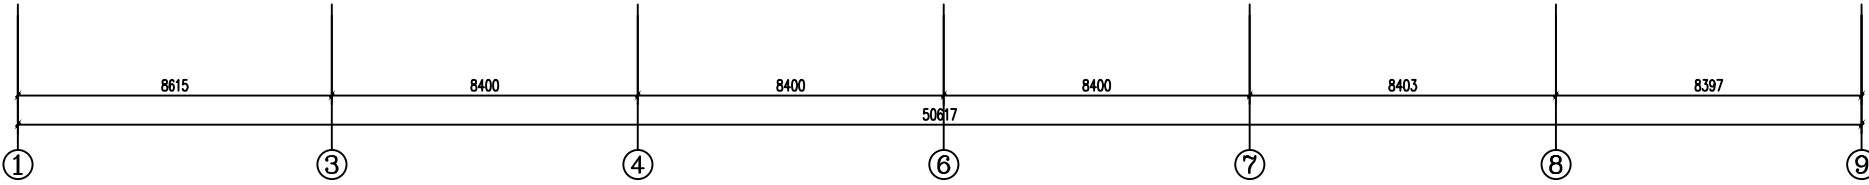

立面窗户

穿孔阳极铝板



5mm 穿孔阳极铝板
50mm 空心轮磨
100mm 绝缘矿棉
100mm 保温材料
3mm 隔汽层
玻璃丝
3mm 石膏板

立面窗户