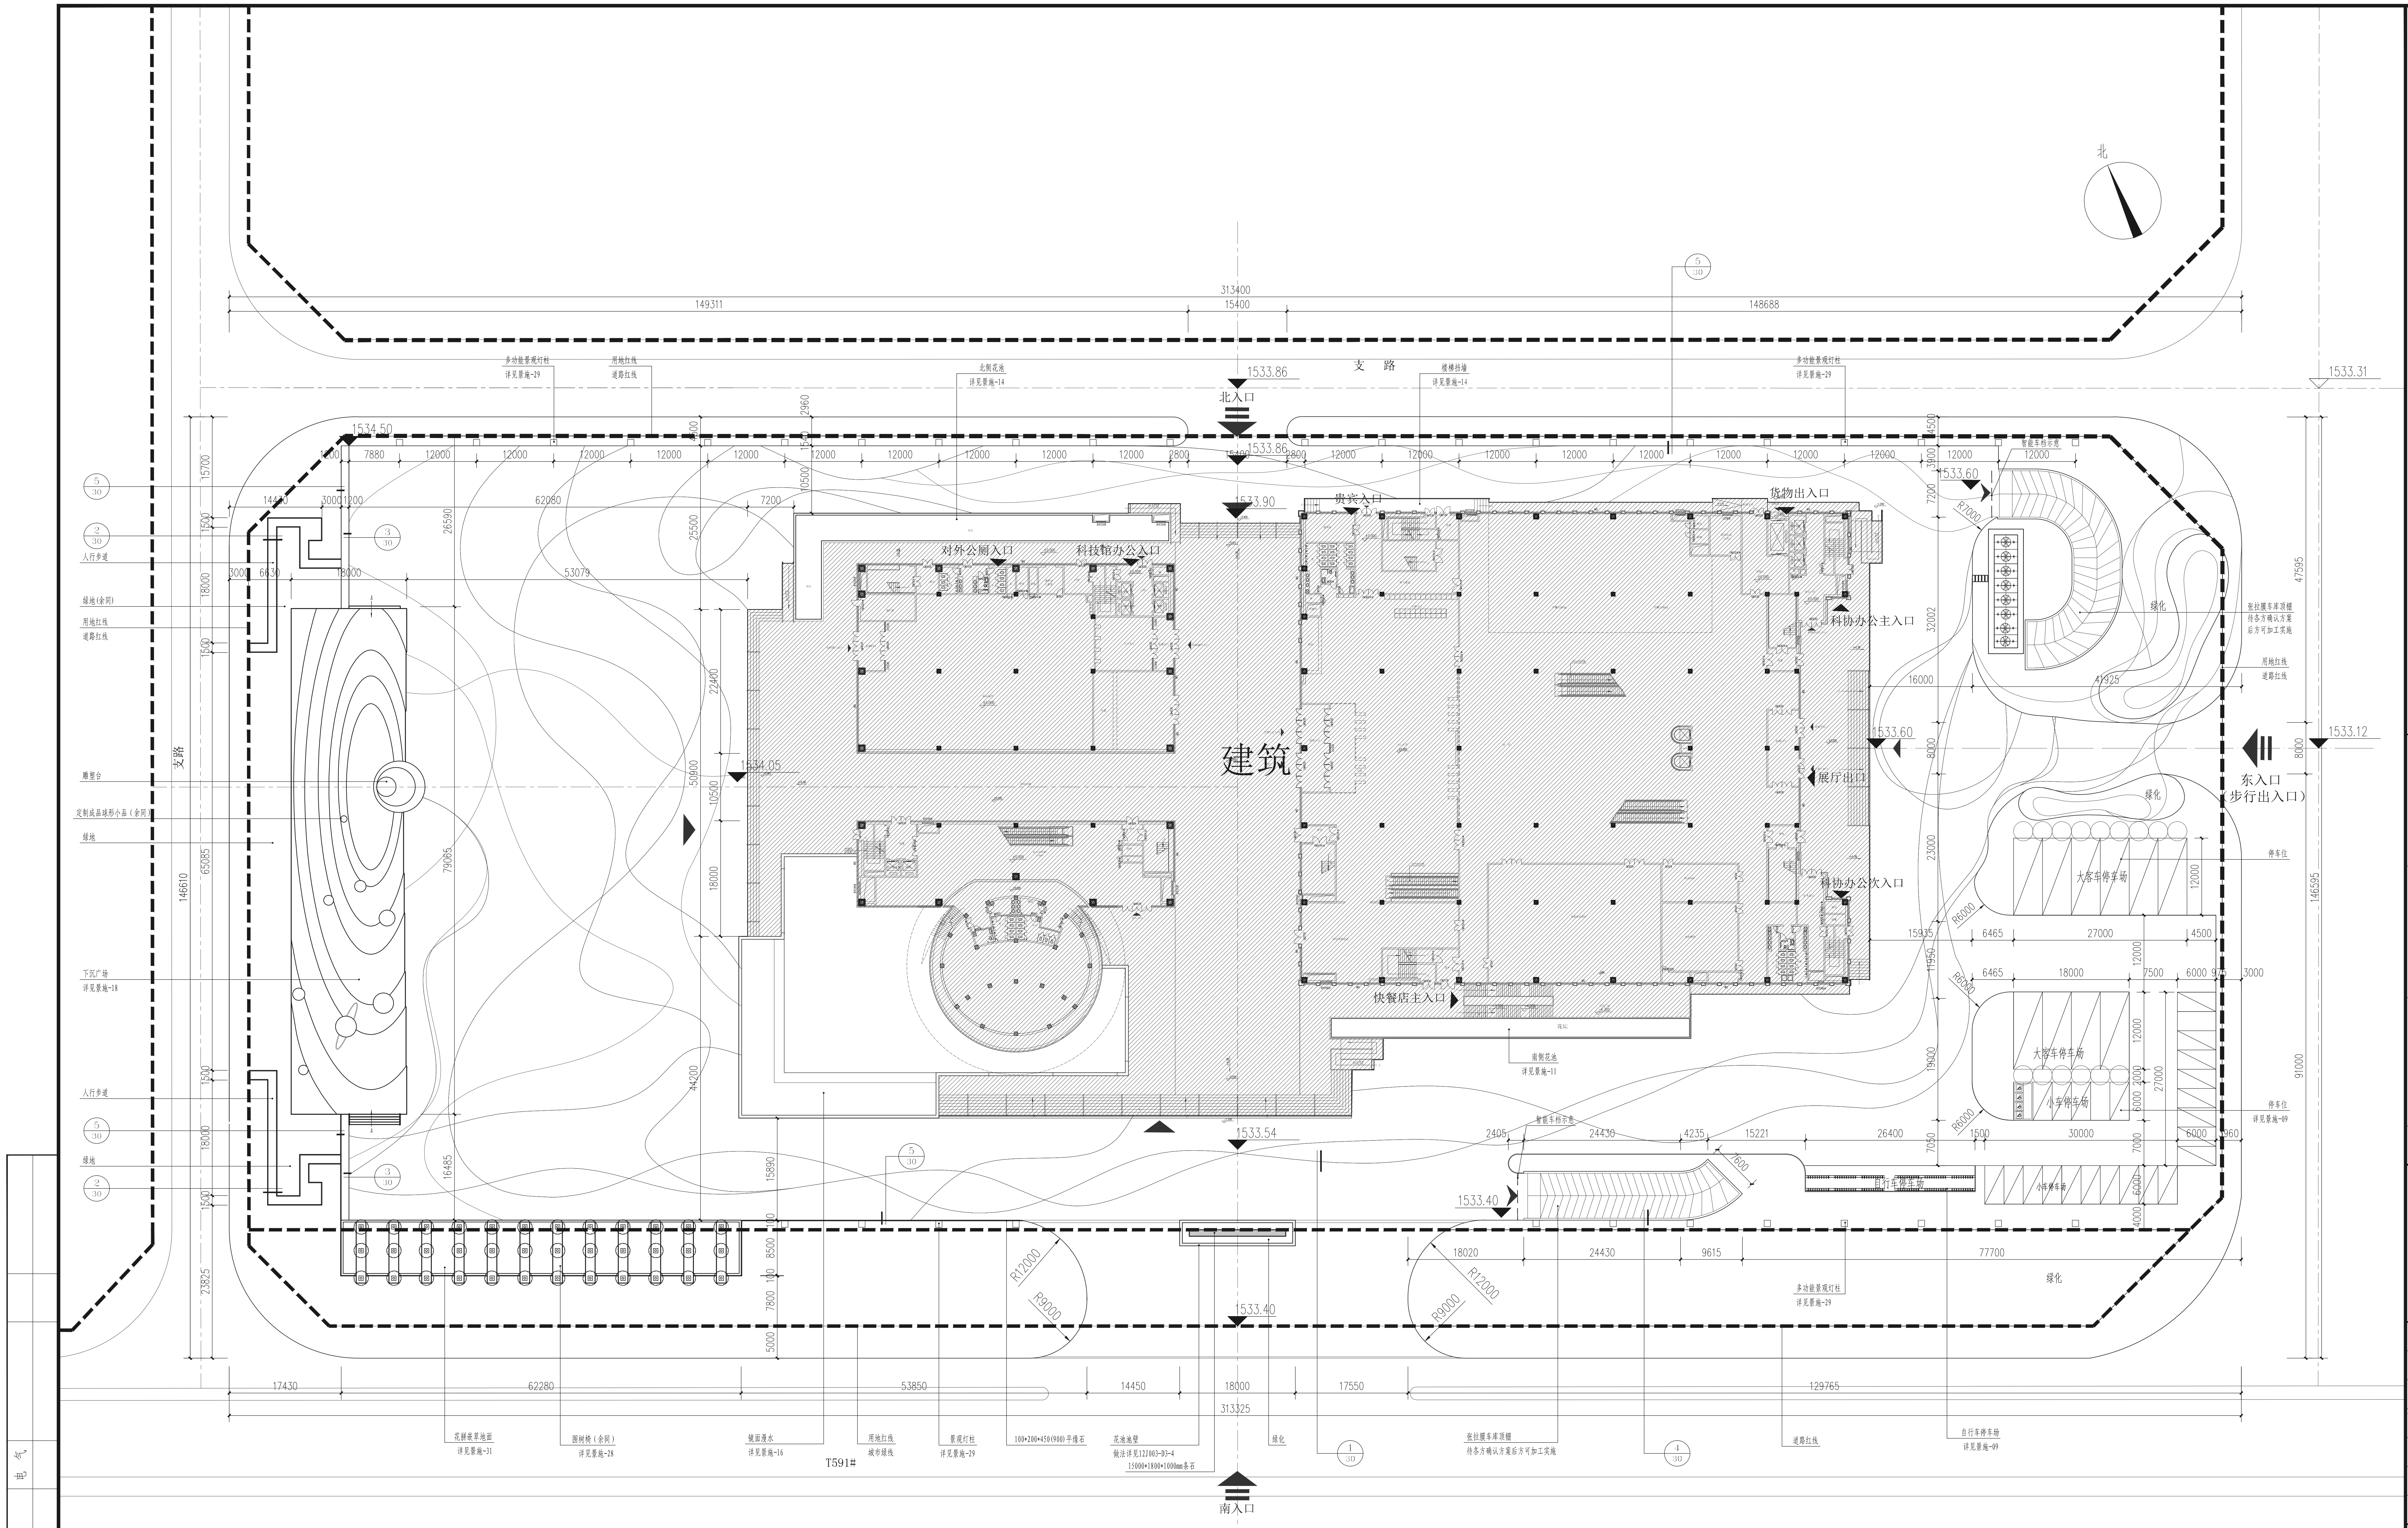
北
313400
149311
15400
148688
支路
1533.86
北入口
1533.86
1533.90
1534.50
1533.31
1533.60
1533.60
1533.12
1534.05
1533.54
1533.40
1533.40
贵宾入口
货物出入口
对外公厕入口
科技馆办公入口
科协办公主入口
展厅出口
科协办公次入口
快餐店主入口
建筑
支路
东入口
步行出入口）
大客车停车场
小客车停车场
大客车停车场
自行车停车场
绿化
绿化
绿化
人行步道
绿地
用地红线
建筑红线
雕塑台
下沉广场
停车位
R12000
R9000
R12000
R9000
17430
62280
53850
14450
18000
17550
129765
313325
18020
24430
9615
77700
T591#
南入口

总平面图 1:500

会签
建筑
结构
给排水
暖通
电气

说明 Direction

出图专用章 SEAL

注册盖章SEAL

施工图审查盖章 SEAL

设计证书甲级编号编号 270103
本图须加盖本院出图签章　否则一律无效

设计单位

甘肃省建筑设计研究院
GANSU INSTITUTE OF ARCHITECTURAL DESIGN & RESEARCH
中国 兰州 静宁路 81 号 730030
81 JINGNING RD. LANZHOUI. 730030 P.R.C
Tel: 0931-4663595 Fax: 0931-4663593

审定人/日期 AUTHORIZED FOR ISSUE BY /DATE
梁建平 章海峰

审核人/日期 AUDITED BY /DATE
莫笑凡

设计总负责人/日期 PROJECT DIRECTOR /DATE
冯志涛

专业负责人/日期 DISCIPLINE RESPONSIBLE BY /DATE
李岩

校对人/日期 CHECKED BY /DATE
李康宁

设计人/日期 DESIGNED BY /DATE
贺璟 贺璟

制图人/日期 DESIGNED BY /DATE
贺璟 贺璟

建设单位CLIENT
甘肃省政府投资项目代建办公室

项目名称PROJECT
甘肃科技馆

子项名称PROJECT
甘肃科技馆-室外景观工程

图名DRAWING TITLE
总平面图

工程编号 JOB NO.	2012-138-3	阶段 STATUS	施工图
比例 SCALE	1:500	专业 DISCIPLINE	景观
日期 DATE	2014.11	图号 DRAWING NO.	景施-04

档案号